



Widok ukształtowania rampy
 łączącej chodnik z jezdnią
 Skala 1:50

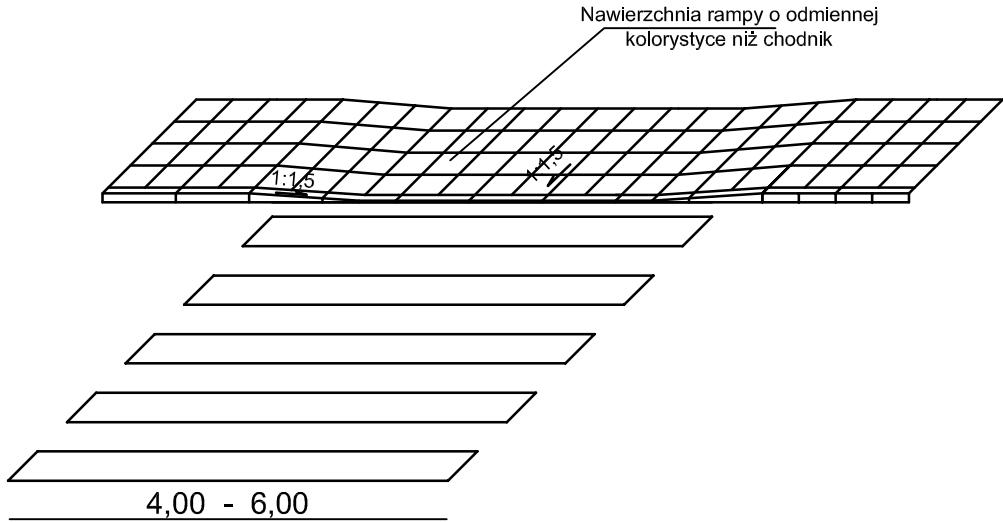

Szczegół ułożenia krawężnika
 Skala 1:20

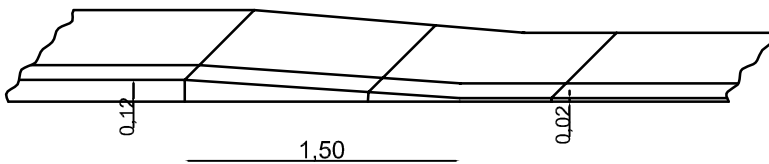

Budowa chodnika i ścieżki rowerowej
 w ul. Warszawskiej na odcinku od u. Graniczka
 do ul. Podleśnej (po stronie zachodniej)

SKALA 1:50

PROJEKTANT

Zygmunt
 Wierzbicki

WZDP
 677/66

WSPÓŁPRACA

Paweł
 Szymański