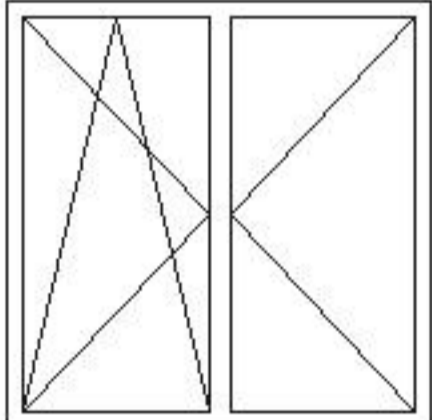
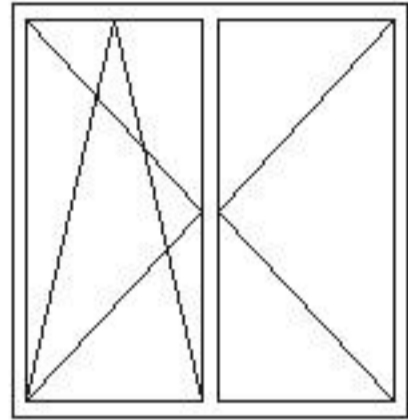
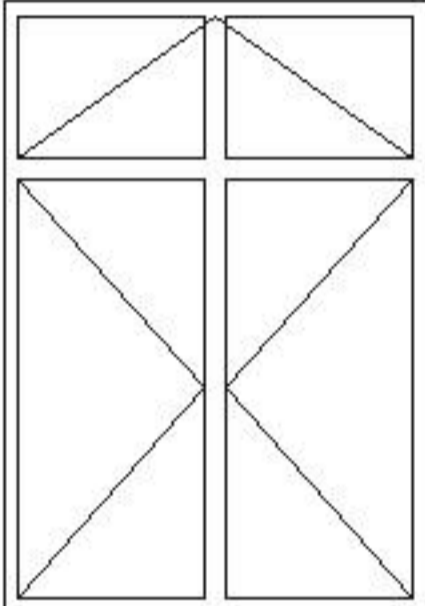
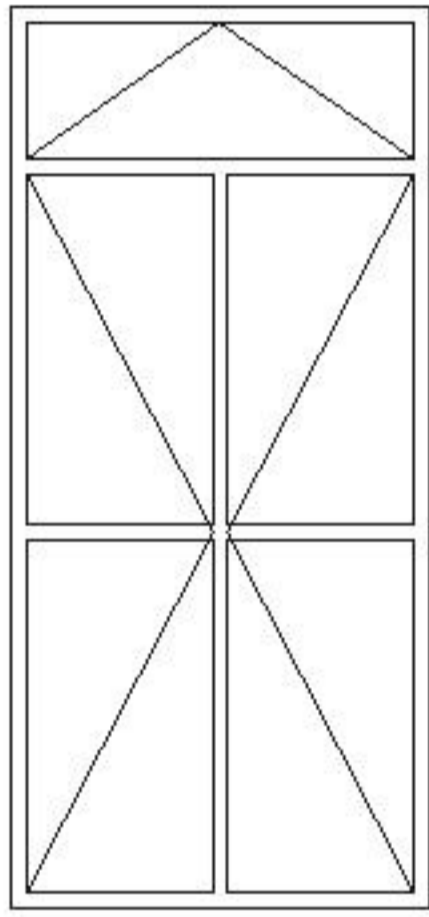
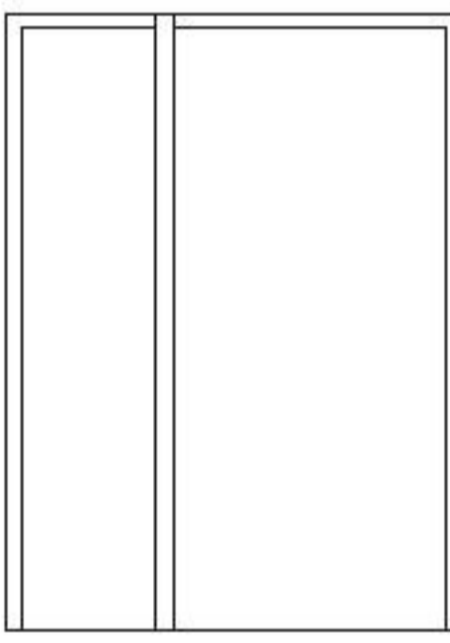


RODZAJ ELEMENTU		OKNA			DRZWI	
OZNACZENIE NZ RYSUNKU		A	A1	B	D1	D2
WIDOK						
WYMIARY W ŚWIETLE OŚCIEŻNICY MM	S	1390	1300	1390	1370	1520
	H	1390	1350	2000	2950	2000
PARTER		6		12		1
I PIĘTRO		7	3		5	
OGÓLEM SZTUK		13	3	12	5	1

ARCHITEKTURA: PROJEKTANT: mgr inż. arch. Krzysztof Dobrucki nr ew. upr. ST-694/77	TYTUŁ: PROJEKT TERMOMODERNIZACJI BUDYNKU SZKOŁY PODSTAWOWEJ	
	ADRES: UL. ROLNICZA 435, DZIEKANÓW POLSKI	
	INWESTOR: URZĄD MIASTA I GMINY ŁOMINKI	
	FAZA: PROJEKT ARCHITEKTONCZNO-BUDOWLANY	
SPRAWDZAJACY:	RYSUNEK: WYKAZ STOLARKI OKIENNEJ I DRZWIOEJ	DATA: 08.2008r.
		SKALA: 1:100 NR RYS. 10