


SALA LEKCYJNA

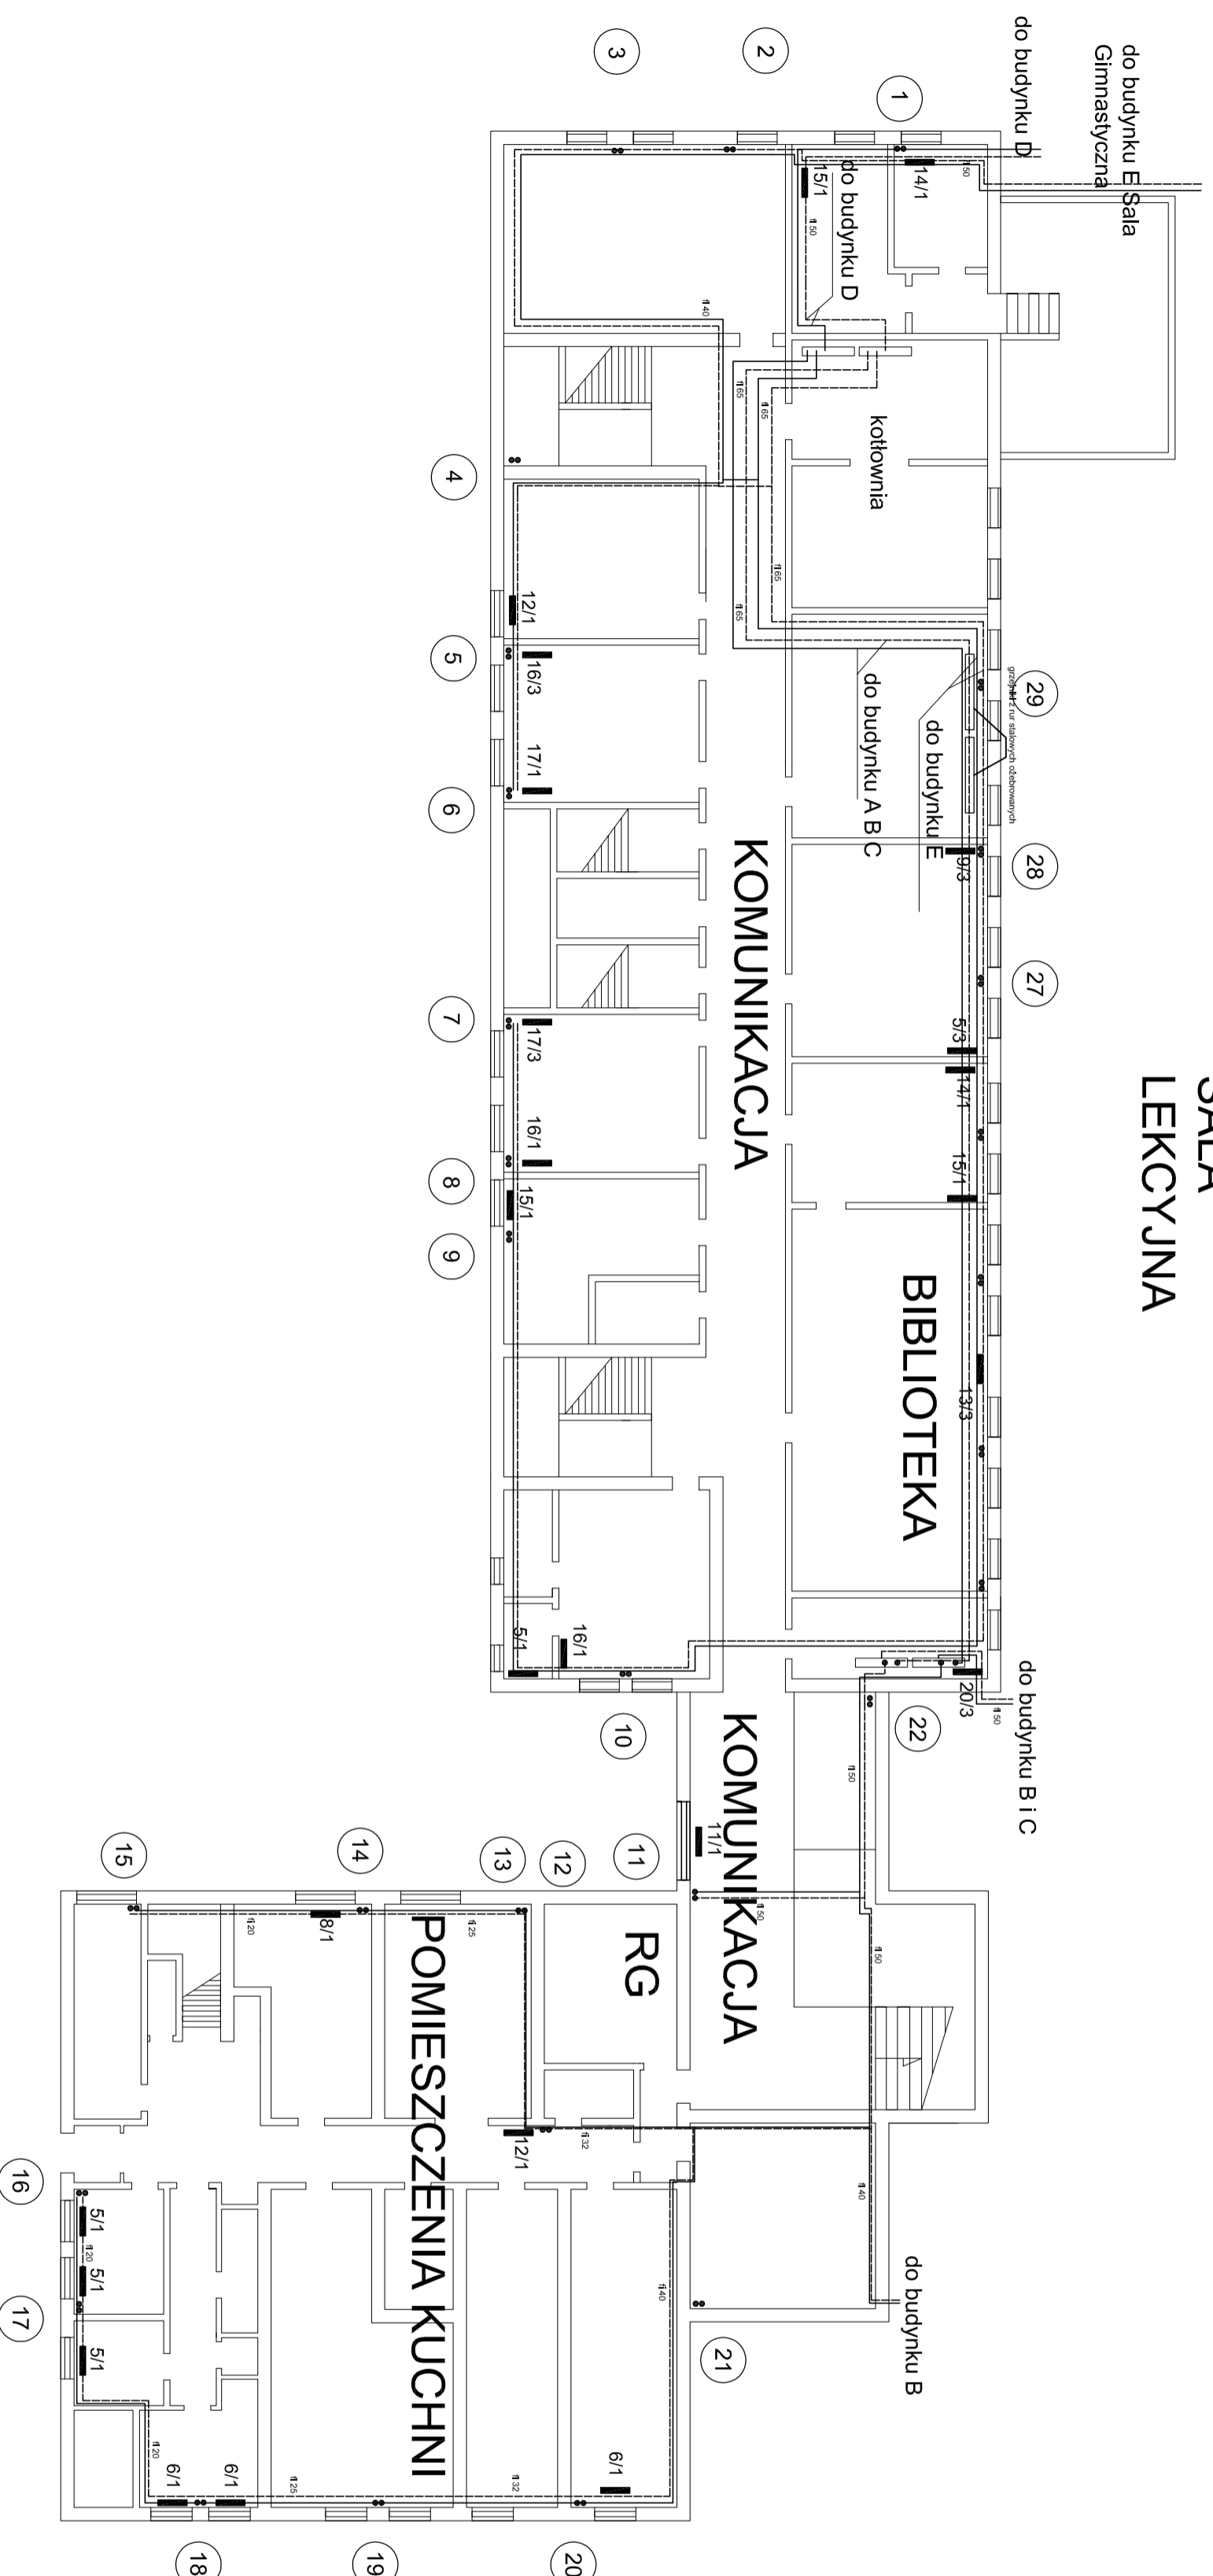

OZNACZENIA

- ⑨ - pion z oznaczeniem numeru,
 ; - poziom z podaną średnicą
 | - grzejnik i oznaczenie jego typu i wielkości,

AL-PROJEKT		ul. Pogodna 36, 05-092 Zmiątki
INWESTYCJA: INWENTARYZACJA INSTALACJI CO		tel. 604287031, e-mail: al-projekt@wp.pl
NAZWA RYS. SZKOLENIA W KOMENTARIACH		
RZUT PRZYZIEMIE		
OPRACOWAŁ	mgr inż. Katarzyna Strużak	STUDIUM: INWENT
PROJEKTOWAŁ		SKALA: 1:200
SPRAWDZIŁ	mgr inż. A. Lachowicki	MAZ/0084/PWCS/03
Funkcja	mgr inż. MAJMIŚCISKO	Nr. UPRAWNIENIŃ
		PODPIS
		DATA: 07. 2007
		RYS. 1