


PRZEKRÓJ CHARAKTERYSTYCZNY

skala 1:50

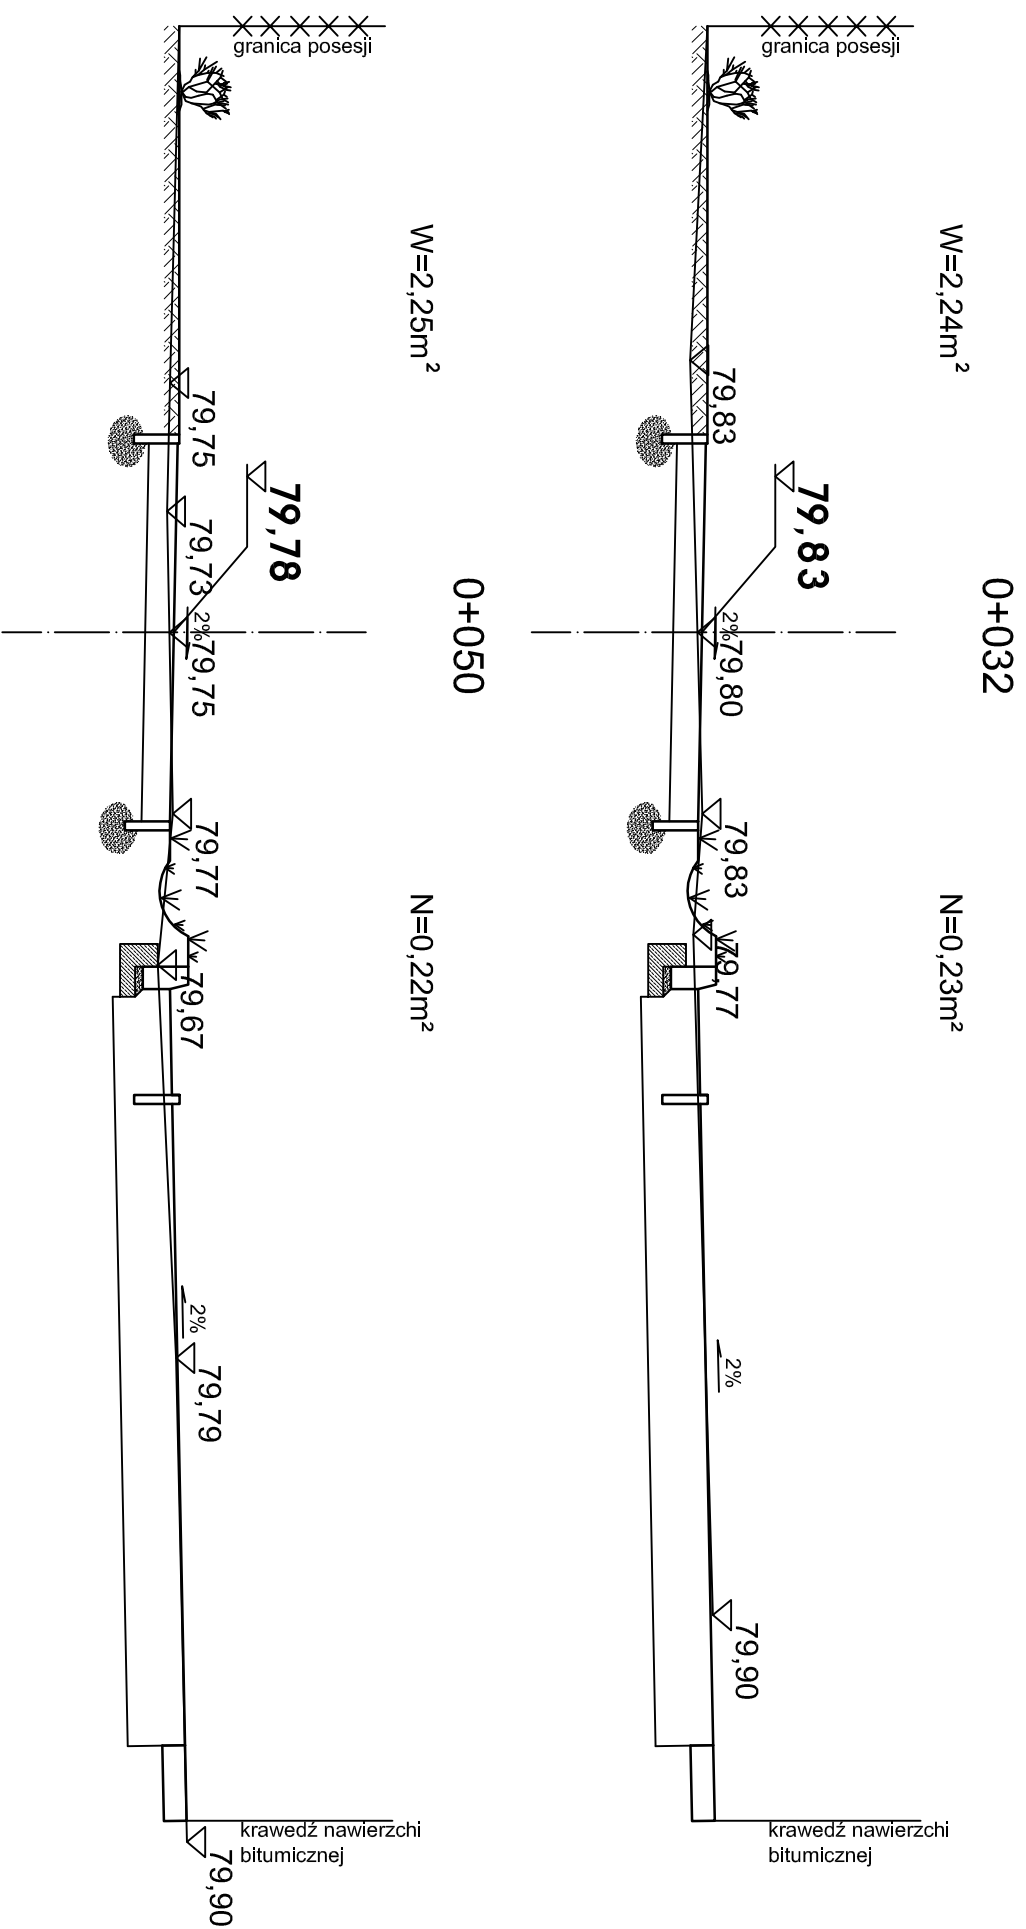

DROG - POL II s.c.
 09-100 Płońsk
 ul. Podmiejska 7
 tel./fax: (0-23) 662-50-74
 NIP 567-177-94-44

INWESTOR:
 MIASTO I GMINA ŁOMIANKI
 ul. WARSZAWSKA 115 05-092 ŁOMIANKI

PROJEKTOWAŁ:
 Zdzisław Wierzbicki
 INŻYNIER WYKONAWCZY:
 inż. Paweł Szymański

PRZEKROJE CHARAKTERYSTYCZNE

PROJEKTOWAŁ	INŻYNIER WYKONAWCZY	PROJEKT	KRS
Zdzisław Wierzbicki	WZDP 677/65		
INŻYNIER WYKONAWCZY	INŻYNIER WYKONAWCZY	PROJEKT	
inż. Paweł Szymański	7342/06-20/92		
PROJEKTOWAŁ	INŻYNIER WYKONAWCZY	PROJEKT	
mgr inż. Cezary Kępczyński			