


PRZEKRÓJ CHARAKTERYSTYCZNY

skala 1:50

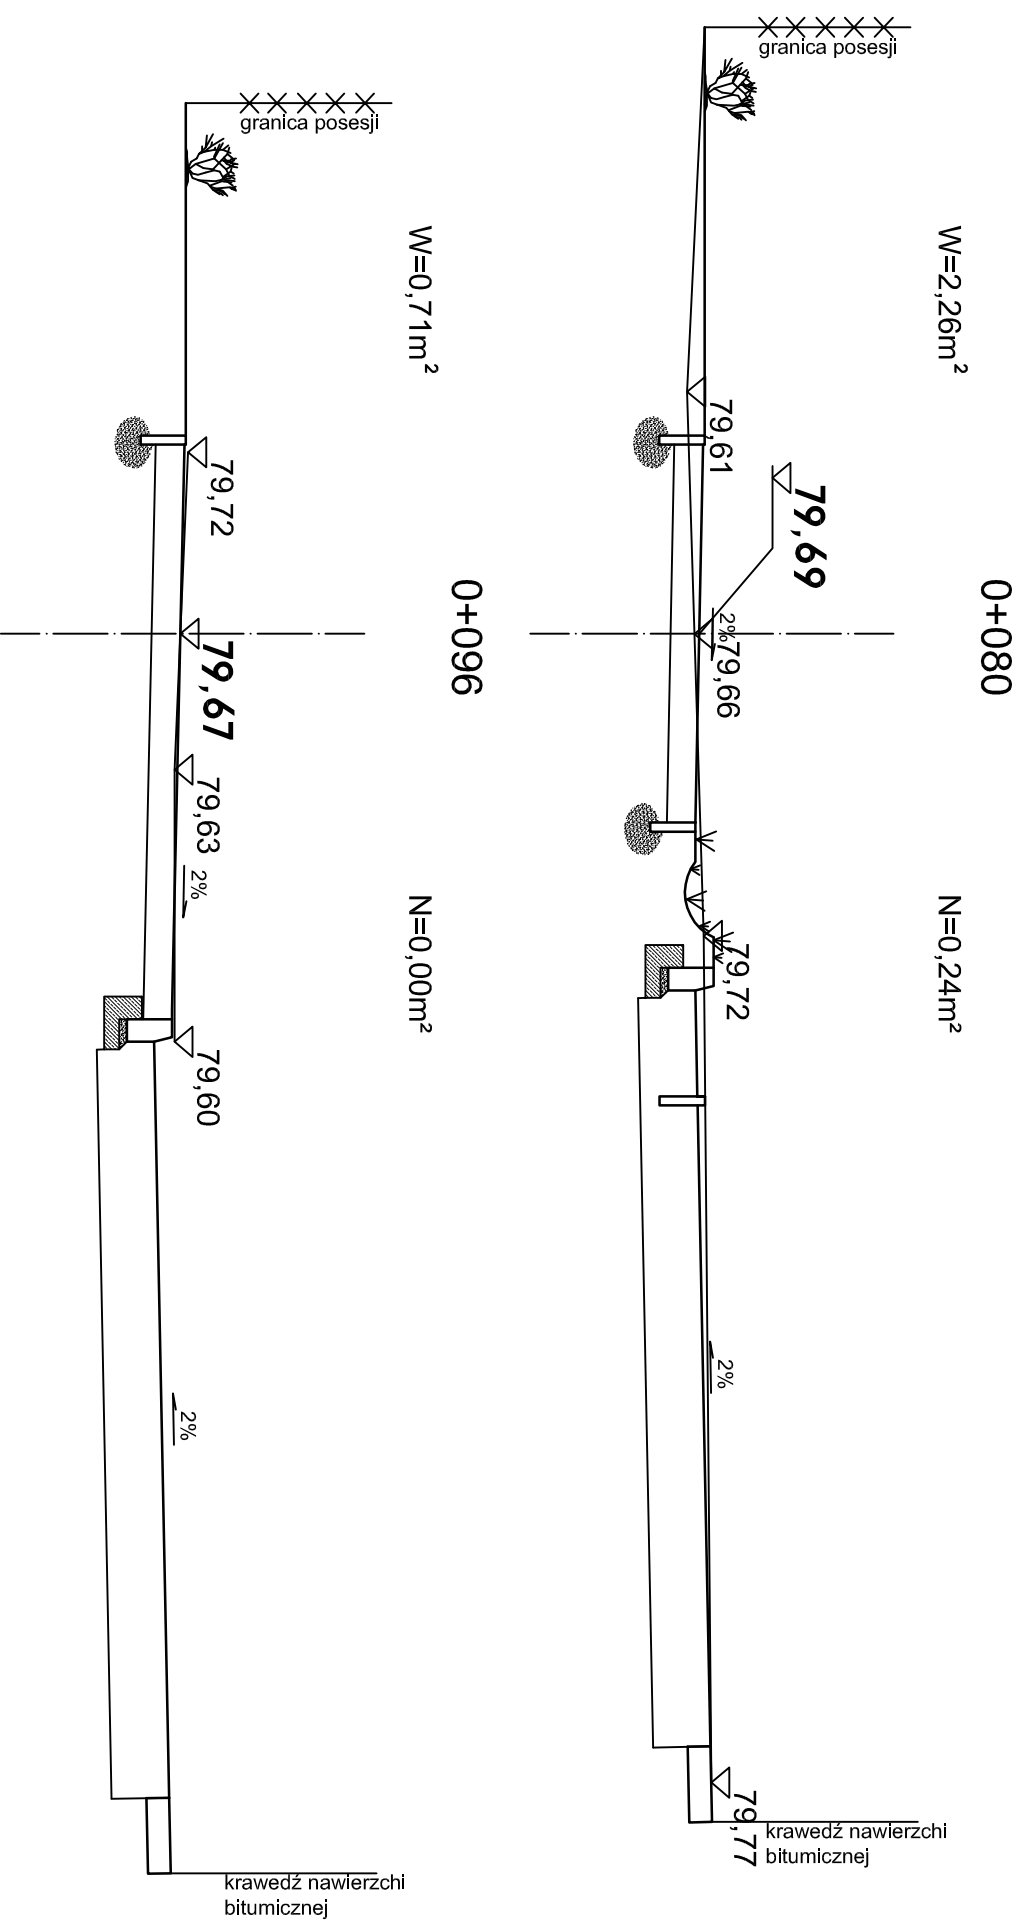

DROG - POL II s.c.
 09-100 Płońsk
 ul. Podmiejska 7
 tel./fax: (0-23) 662-50-74
 NIP 567-177-94-44

INWESTOR:
 MIASTO I GMINA ŁOMIANKI
 ul. WARSZAWSKA 115 05-092 ŁOMIANKI

PRZEKROJE CHARAKTERYSTYCZNE

PROJEKTOWAŁ Zygmunt Wierzbicki	WZDZIAŁOWAŁ WZDZP 677/65	PROJEKTOWAŁ inż. Paweł Szymański	WZDZIAŁOWAŁ 7342/06-20/92	PROJEKTOWAŁ mgr inż. Cezary Kępczyński	WZDZIAŁOWAŁ PŁANSZ	PROJEKTOWAŁ mgr inż. Cezary Kępczyński	WZDZIAŁOWAŁ PŁANSZ
PRZEKROJE CHARAKTERYSTYCZNE				SKALA 1:50	DATA 25.10.2007		