
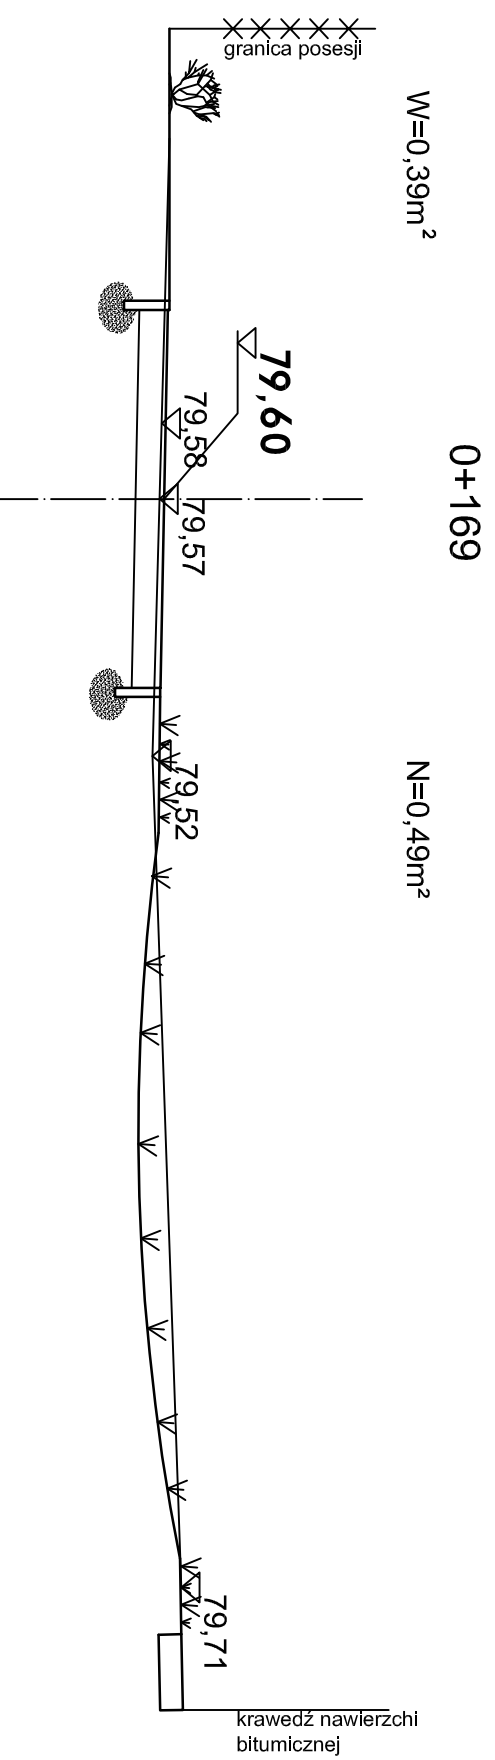



PRZEKRÓJ CHARAKTERYSTYCZNY

skala 1:50

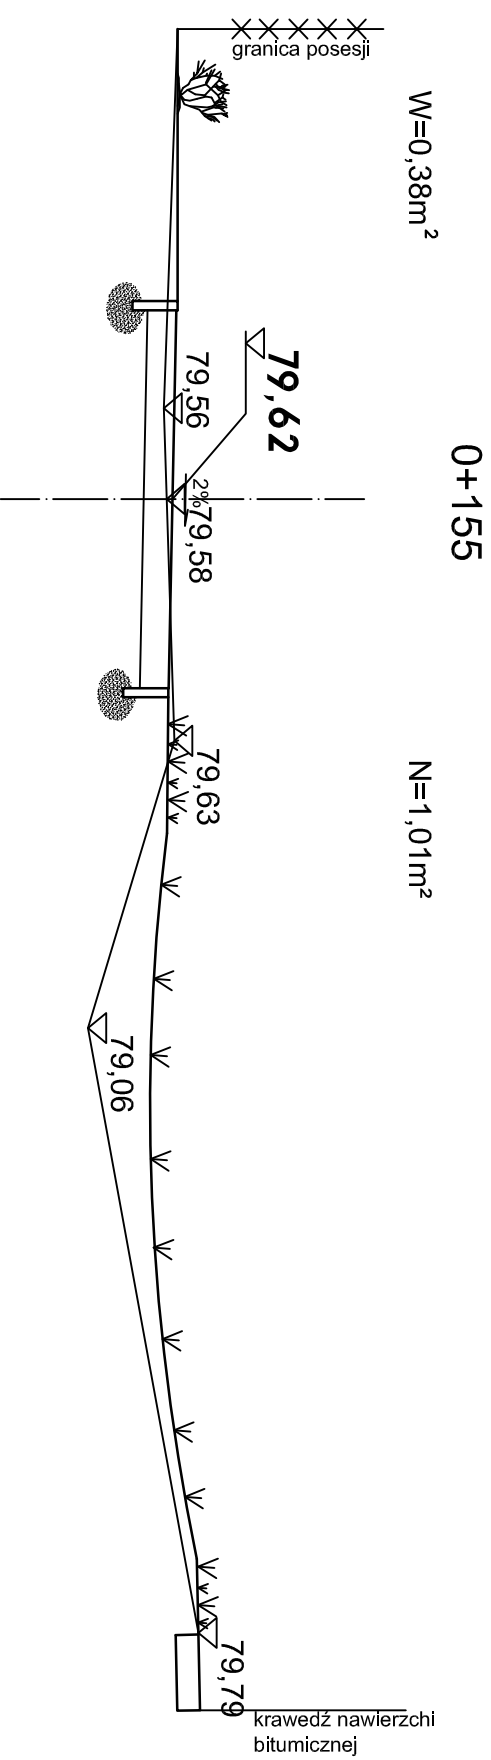


DROG - POL II s.c.
 09-100 Płońsk
 ul. Podmiejska 7
 tel./fax: (0-23) 662-50-74
 NIP 567-177-94-44

NAZWA INWESTYCJI
Projekt budowlano-wykonawczy remontu chodnika wraz z zatokami parkingowymi w ul. Warszawskiej na odcinku od ulicy Agawy do ulicy Kasztanowej w Łomiankach

INWESTOR
MIASTO I GMINA ŁOMIANKI
 ul. WARSZAWSKA 115 05-092 ŁOMIANKI

BRANŻA
DROGOWA

TYTUŁ RYSUNKU
PRZEKROJE CHARAKTERYSTYCZNE

<small>PROJEKTOWAŁ</small>	<small>WZBUDZIŁ</small>	<small>PROJEKTOWAŁ</small>	<small>DATA</small>
Zygmunt Wierzbicki	WZDP 677/65		25.10.2007
<small>PROJEKTOWAŁ</small>	<small>WZBUDZIŁ</small>	<small>PROJEKTOWAŁ</small>	
inż. Paweł Szymański	7342/06-20/92		
<small>WYKONAWCA</small>	<small>WZBUDZIŁ</small>	<small>PROJEKTOWAŁ</small>	
mgr inż. Cezary Kępczyński			