
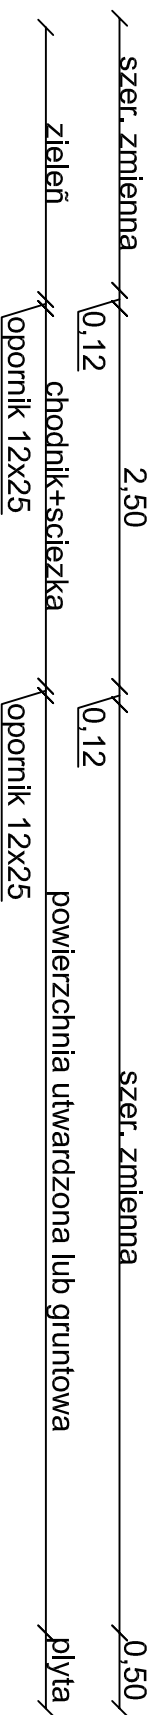
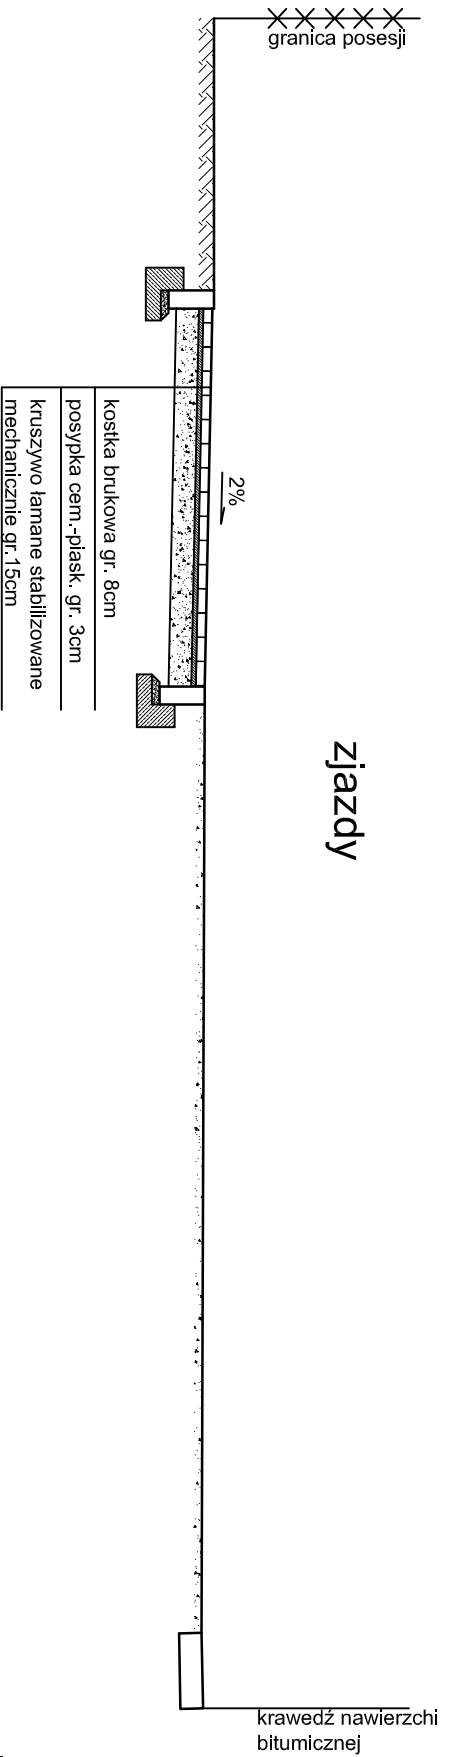


PRZEKRÓJ NORMALNY

skala 1:50

0+138±0+173

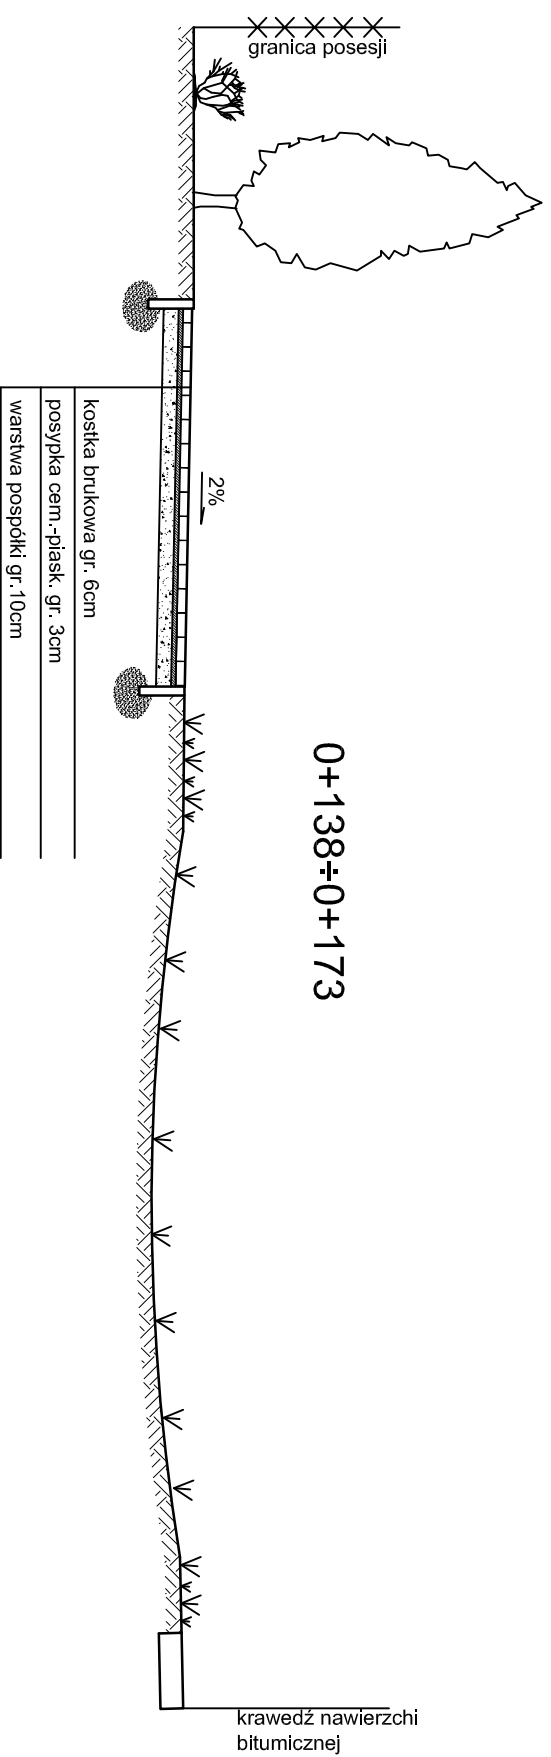

DROG - POL II s.c.
09-100 Płońsk
ul. Podmiejska 7
tel./fax: (0-23) 662-50-74
NIP 567-177-94-44

INWESTOR:
MIASTO I GMINA ŁOMIANKI
ul. WARSZAWSKA 115 05-092 ŁOMIANKI

PROJEKTOWAŁ:
Zygmunt Wierzbicki
INŻYNIER WYKONAŁ:
inż. Paweł Szymański

PROJEKTOWAŁ:
WZDP 677/65
INŻYNIER WYKONAŁ:
7342/06-20/92

PROJEKTOWAŁ:	INŻYNIER WYKONAŁ:	PROJEKTOWAŁ:	INŻYNIER WYKONAŁ:
Zygmunt Wierzbicki	WZDP 677/65	inż. Paweł Szymański	7342/06-20/92
PROJEKTOWAŁ:	INŻYNIER WYKONAŁ:	PROJEKTOWAŁ:	INŻYNIER WYKONAŁ:
mgr inż. Cezary Kępczyński			