





# PRZEKRÓJ POPRZECZNY 1-1

## CHODNIK

# PRZEKRÓJ POPRZECZNY 3-3

## WJAZD BRAMOWY

## CHODNIK

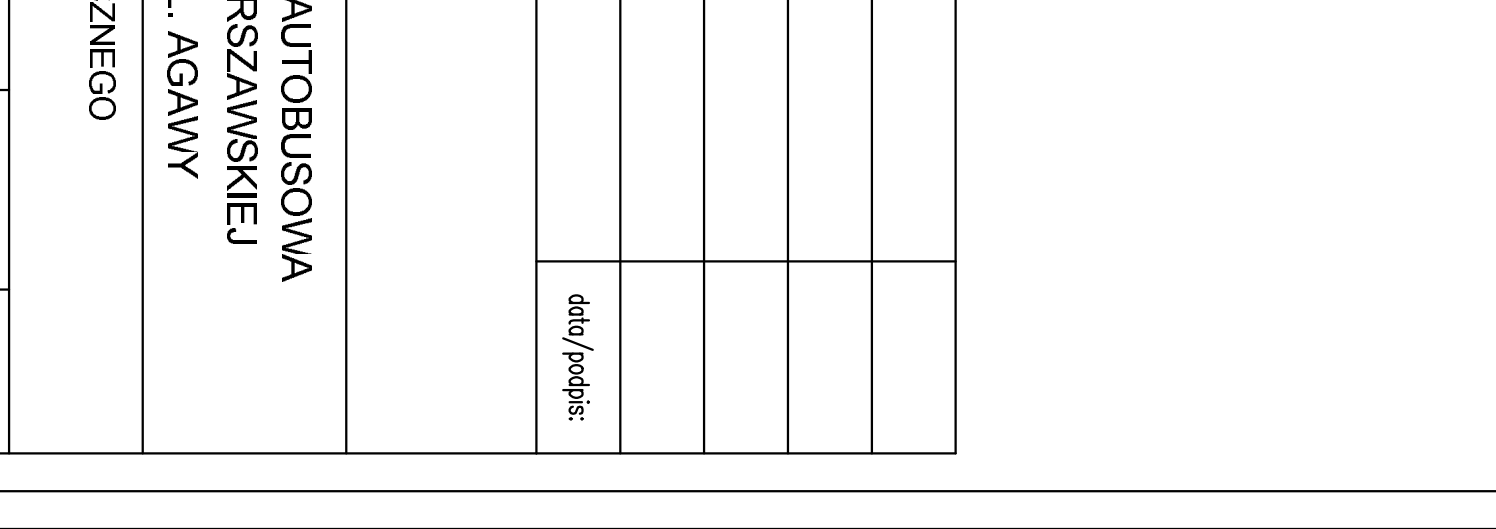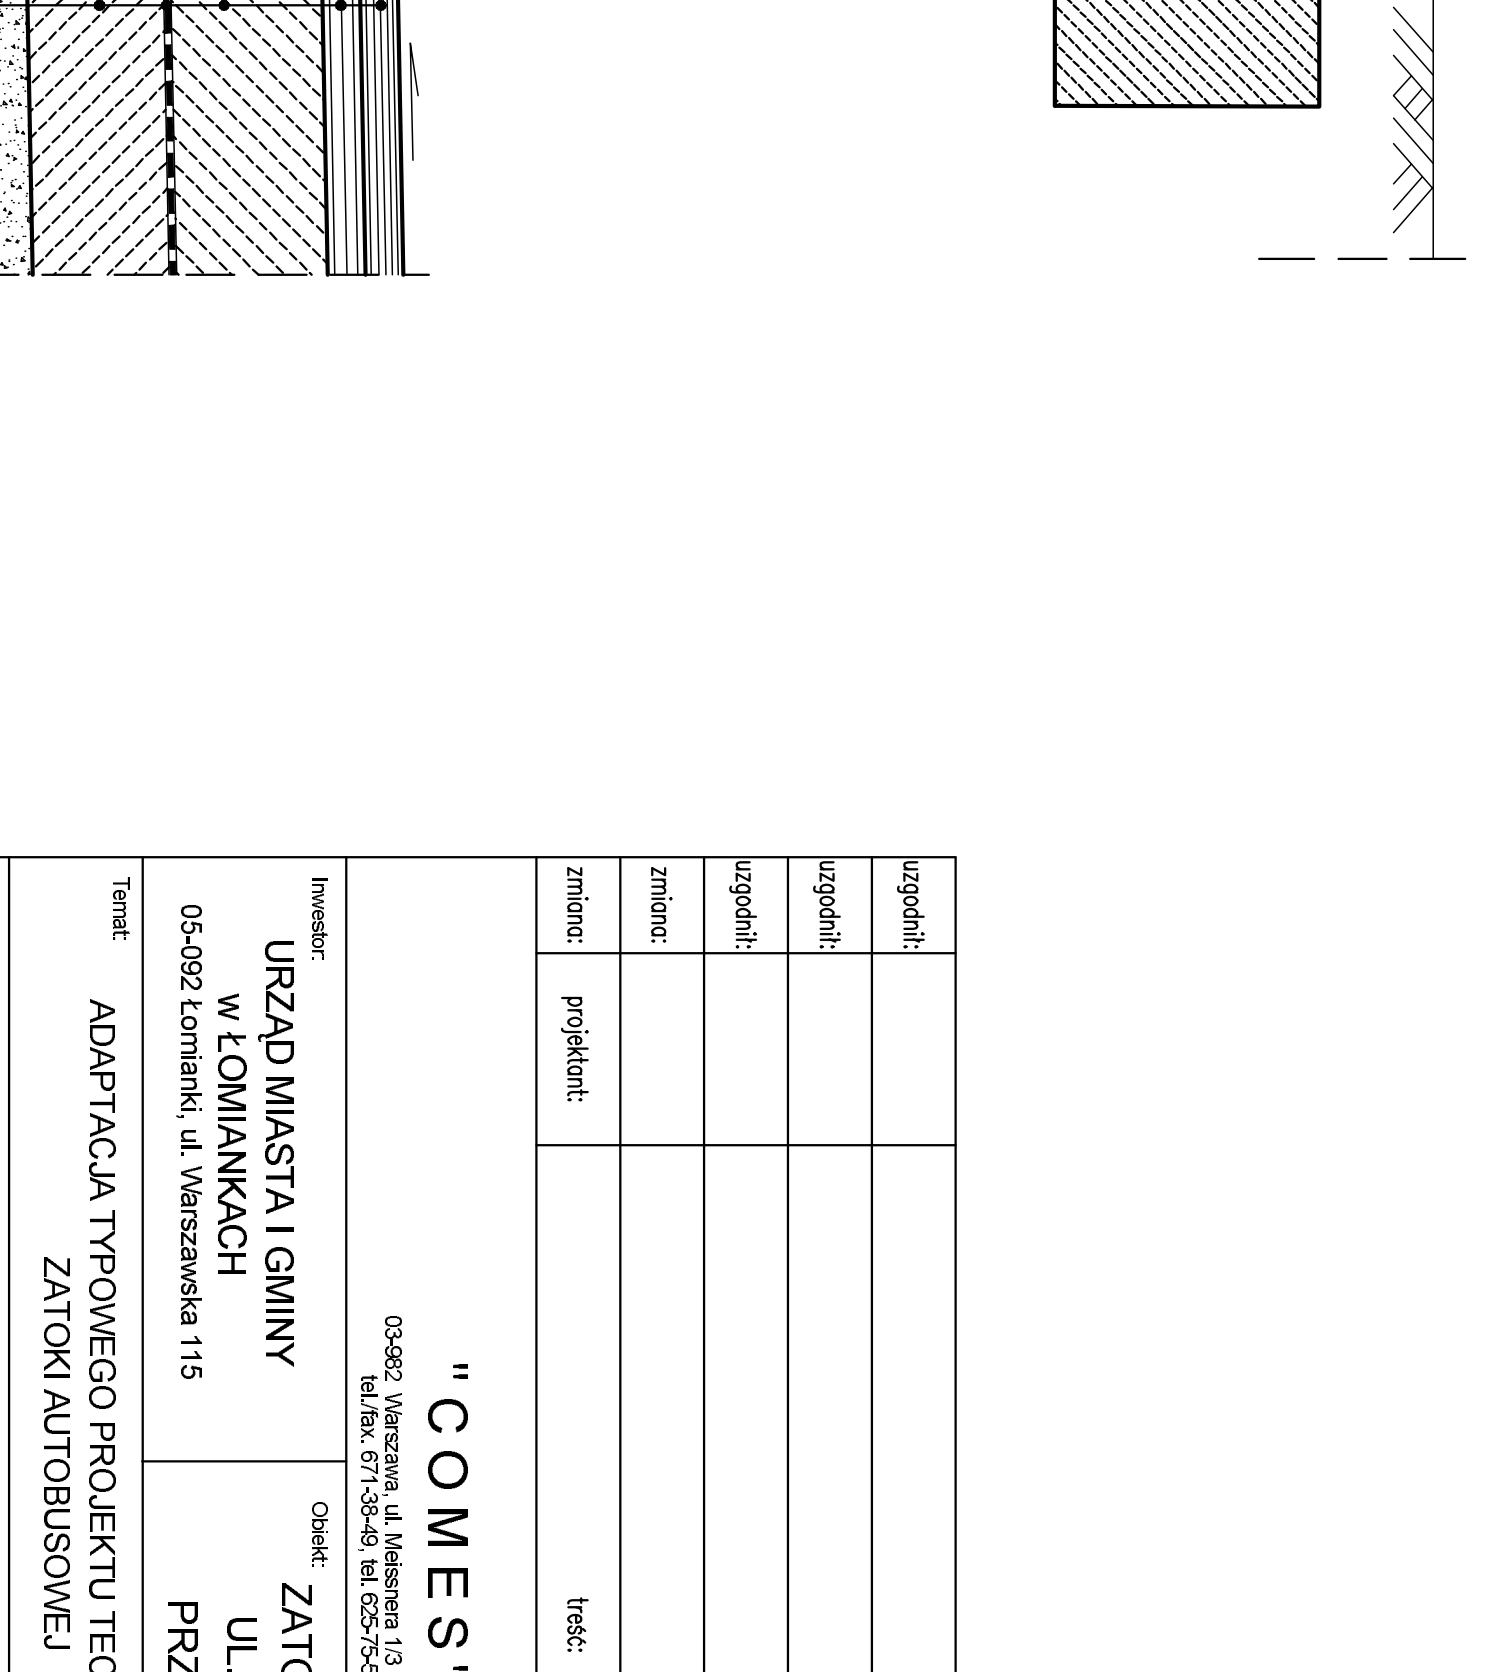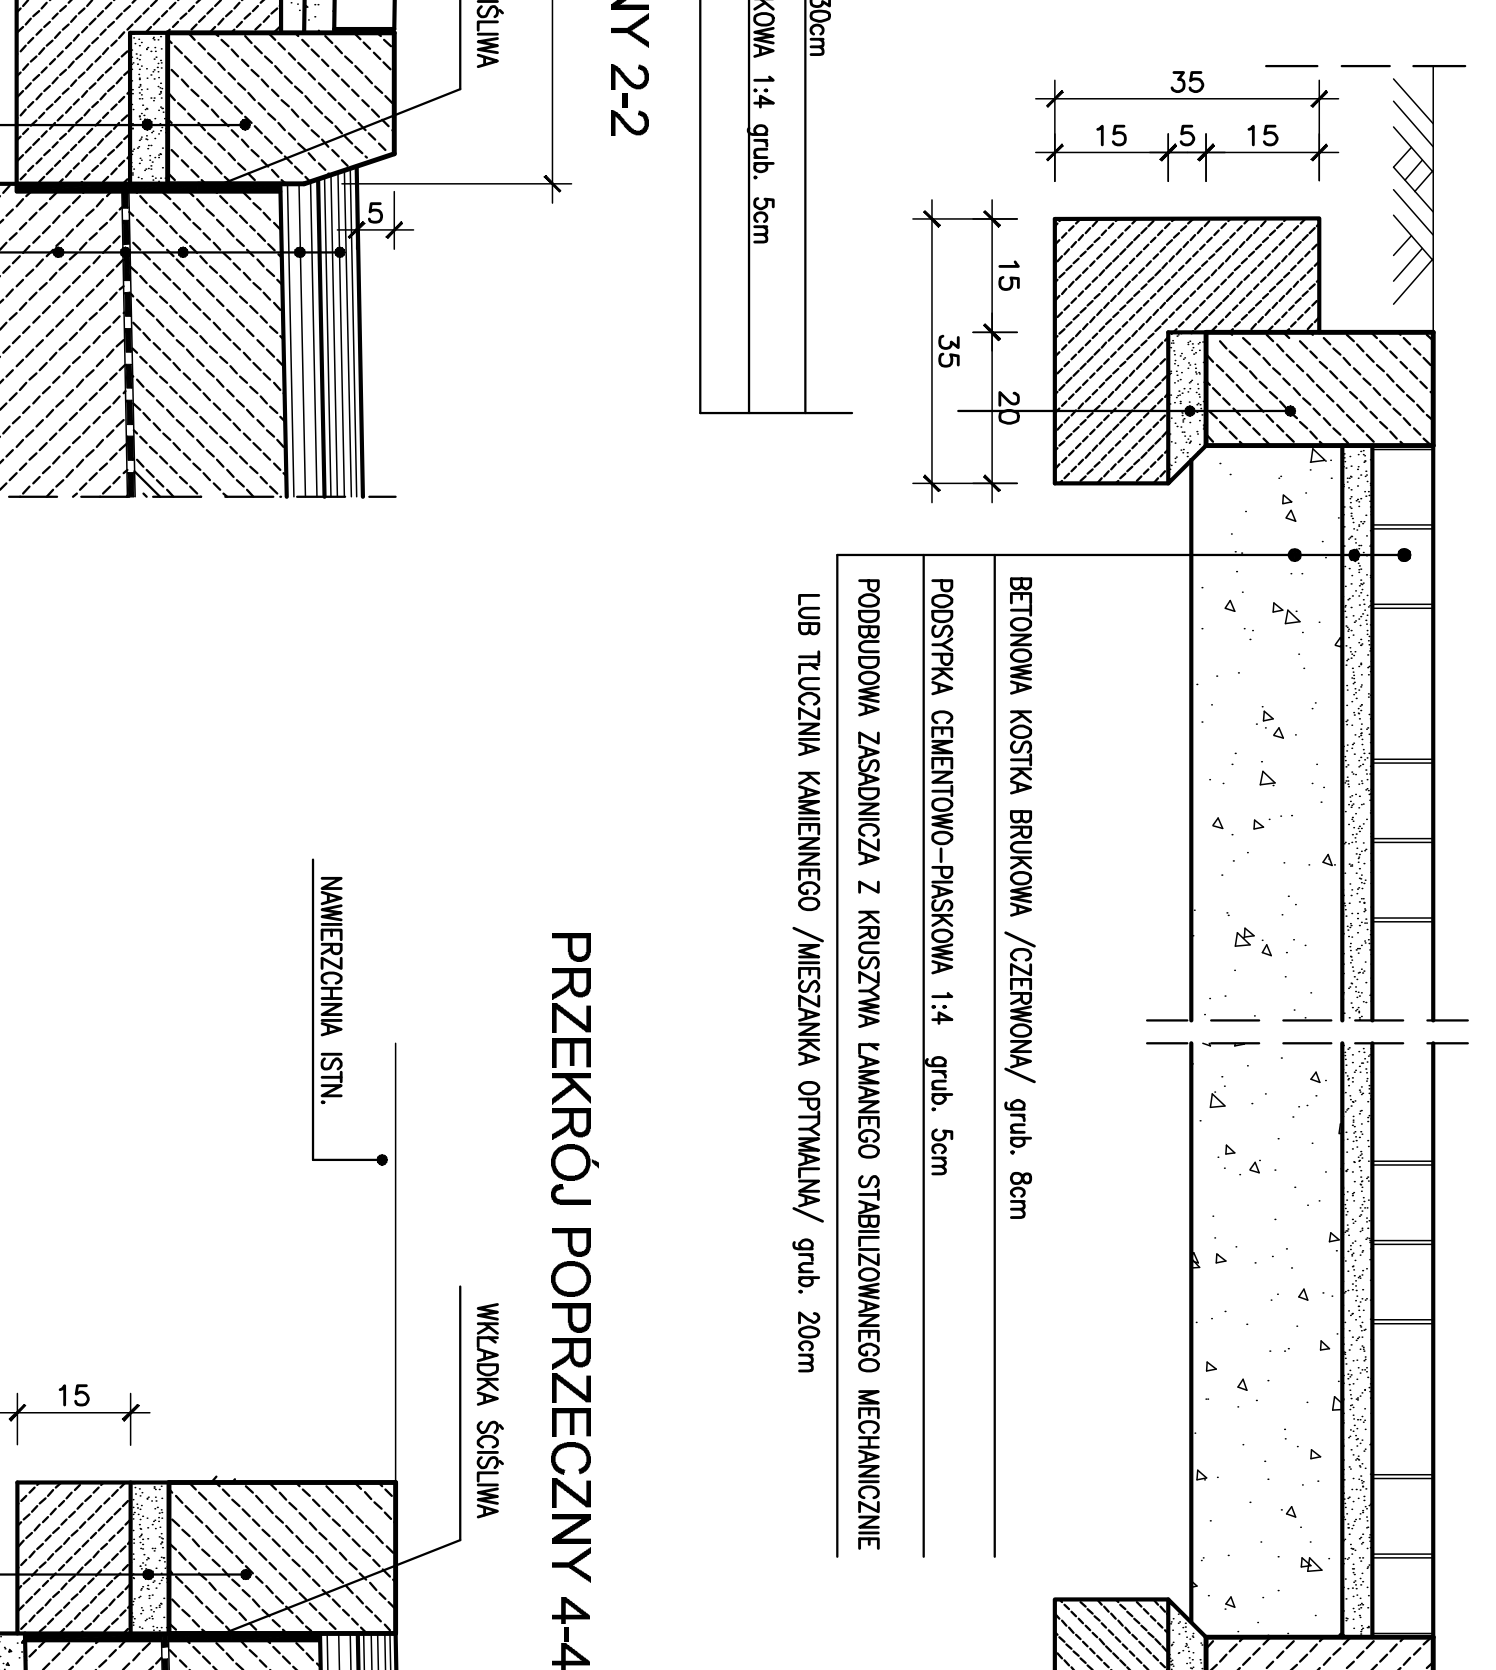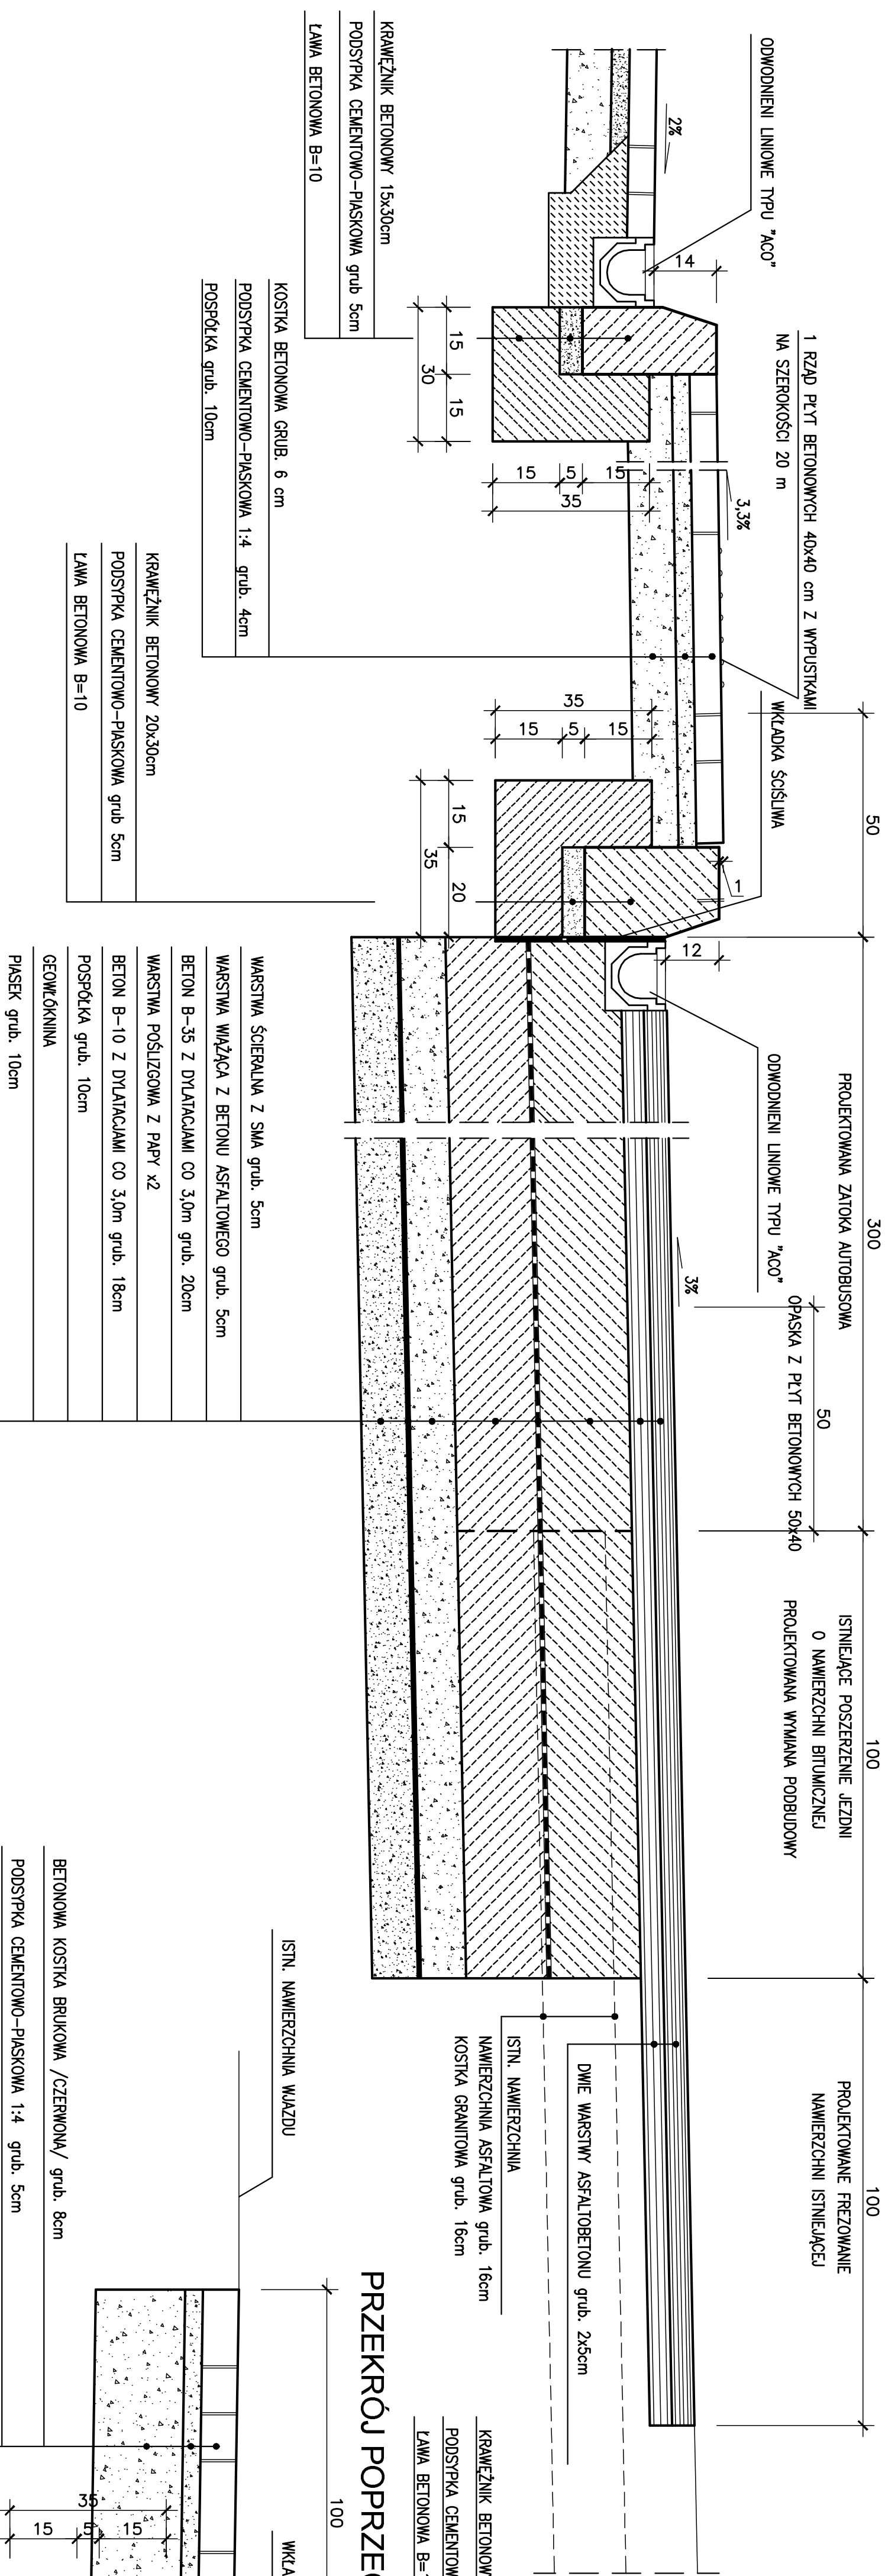

uzgodnił:			
uzgodnił:			
uzgodnił:			
zmianc:			
zmianc:			
zmianc:			
zmianc:			
projektant:			
treść:			
data/podpis:			
<p>Investor: <b>URZĄD MIASTA I GMINY W ŁOMIANKACH</b> 05-092 Łomianki, ul. Warszawska 115</p> <p>Objekt: <b>ZATOKA AUTOBUSOWA UL. WARSZAWSKIEJ PRZY UL. AGAWY</b></p> <p>Temat: <b>ADAPTACJA TYPOWEGO PROJEKTU TECHNICZNEGO ZATOKI AUTOBUSOWEJ</b></p> <p>Bransza: <b>DROGOWA</b></p> <p>Nazwa rys.: <b>PRZEKROJE KONSTRUKCYJNE</b></p> <p>Skala: 1:10</p> <p>Nr. rysunku: 3</p> <p>Funkcja: Inżynier Nadrzeczko</p> <p>Projektował: mgr inż. Janusz Budaśki</p> <p>Operował: mgr inż. Barbara Jaroni</p> <p>Sprawił: mgr inż. Barbara Jaroni</p> <p>Nr. uprawnień: upr ST-241/87</p> <p>Data: 11.2007</p> <p>upr Wa - 7390</p> <p>Data: 11.2007</p>			