



BURMISTRZ ŁOMIANEK

05-092 Łomianki, ul. Warszawska 115
tel/fax. (022) 7686 301, fax (22) 7686 302

Łomianki 28.08.2008r.

RZP. 341-34/08

Wykonawcy

Dotyczy: Modyfikacji treści specyfikacji istotnych warunków zamówienia RZP. 341-34/08
**Wykonanie koncepcji oraz projektu budowlano – wykonawczego do zadania
Rozbudowa budynku Urzędu Miejskiego w Łomiankach.**

Działając na podstawie art.38 ust 4 Ustawy z dnia 29 stycznia 2004 r. Prawo zamówień publicznych (tekst jednolity z 2007 r. Dz.U. nr 223, poz 1655) Zamawiający modyfikuje treść specyfikacji istotnych warunków zamówienia poprzez dołączenie do opisu przedmiotu zamówienia:

1. decyzji nr 182/2008 z dnia 28 marca 2008r. w sprawie ustalenia lokalizacji inwestycji celu publicznego dla inwestycji polegającej na rozbudowie istniejącego budynku urzędu miejskiego o część biurową,
2. decyzji 271/2008 z dnia 19 maja 2008r. zmieniającą decyzję nr 182/2008 z dnia 28 marca 2008r. w sprawie ustalenia lokalizacji inwestycji celu publicznego dla inwestycji polegającej na rozbudowie istniejącego budynku urzędu miejskiego o część biurową,
3. warunków techniczne – W nr WIK 7016 na wykonanie przyłącza wodociągowego dla posesji położonej w Łomiankach przy ul. Warszawskiej 115,

Niniejsze dokumenty należy traktować jako integralną część specyfikacji istotnych warunków zamówienia.

BURMISTRZ

mgr inż. Wiesław Pszczołkowski

Łomianki, dnia 28 marca 2008 r.

RGP. 7331-1/489/07

DECYZJA NR 182/2008 **o ustaleniu lokalizacji inwestycji celu publicznego**

Na podstawie art. 104 ustawy z dnia 14 czerwca 1960 roku - Kodeks postępowania administracyjnego (Dz. U. z 2000 r. Nr 98, poz. 1071 z późn. Zmianami) oraz art. 4 ust. 2 , art. 50 ust. 1, art. 51 ust. 1 pkt 2 ustawy z dnia 27 marca 2003 roku o planowaniu i zagospodarowaniu przestrzennym (Dz. U. Nr 80, poz. 717 z późniejszymi zmianami),

Po rozpatrzeniu wniosku Pani Wioletty Burzyńskiej – Kierownik Referatu Administracyjno-Gospodarczego, działającej rzecz Urzędu Miejskiego w Łomiankach, ul. Warszawska nr 115, 05-092 Łomianki,

u s t a l a m **lokalizację inwestycji celu publicznego**

polegającą na rozbudowie istniejącego budynku urzędu miejskiego o część biurową wraz z garażem podziemnym, na działce o nr ewid. 12, położonej w Łomiankach, obręb nr 0004, przy ul. Warszawskiej nr 115.

I. USTALENIA DECYZJI :

1. Rodzaj inwestycji:

obiekt publiczny służący organom władzy samorządowej.

2. Funkcje zabudowy i zagospodarowania terenu : rozbudowa istniejącego budynku urzędu miejskiego o część biurową wraz z garażem podziemnym, wraz z instalacjami i urządzeniami technicznymi.

3. Warunki i szczegółowe zasady zagospodarowania terenu oraz jego zabudowy wynikające z przepisów ustawy o planowaniu i zagospodarowaniu przestrzennym oraz z przepisów odrębnych, a w szczególności w zakresie:

a) ustalenia dotyczące warunków i wymagań ochrony i kształtowania ładu przestrzennego:

- **funkcja** – *mieszkaniowa wielorodzinna*,
- **linia zabudowy:** zachować istniejącą linię zabudowy od strony ul. Szpitalnej,
- **linia zabudowy:** maksymalna nieprzekraczalna linia zabudowy od strony prywatnej drogi dojazdowej min. 4,0m od istniejącej linii rozgraniczającej,
- **linia zabudowy:** maksymalna nieprzekraczalna linia zabudowy od strony ulicy Warszawskiej min. 6,0m od istniejącej linii rozgraniczającej,
- **maksymalna wielkość projektowanej zabudowy** nie może przekraczać 400m²,

d) Warunki obsługi w zakresie infrastruktury technicznej i komunikacji:

- **energia elektryczna** – należy uzyskać warunki techniczne przydziału mocy z Zakładu Energetycznego w Legionowie ul. Piłsudskiego nr 31A,
- **zaopatrzenie w wodę** – w oparciu o podłączenie do wodociągu gminnego istniejącego w ulicy Szpitalnej - warunki podłączenia określi Zakład Wodociągów i Kanalizacji tut. Urzędu ul. Szpitalna nr 7,
- **kanalizacja sanitarna** – w oparciu o podłączenie do kanalizacji sanitarnej gminnej istniejącej w ulicy Szpitalnej - warunki podłączenia określi Zakład Wodociągów i Kanalizacji tut. Urzędu ul. Szpitalna nr 7,
- **zaopatrzenie w gaz** – w oparciu o istniejące przyłącze gazowe
- **komunikacja** – dostęp do dróg publicznych - ul. Szpitalna i Warszawska (drogi gminne) za pośrednictwem istniejącego wjazdu i wejścia. W razie zmiany usytuowania wjazdu nową lokalizację należy uzgodnić z działającym w imieniu zarządcy drogi gminnej – Referatem Infrastruktury i Inwestycji, Urzędu Miejskiego w Łomiankach, ul. Warszawska nr 73,
- **zaopatrzenie w ciepło** – indywidualne systemy zaopatrzenia z zastosowaniem urządzeń o możliwie najmniejszej emisji substancji o negatywnym oddziaływaniu na środowisko - urządzenia preferowane: gaz ziemny lub płynny, oleje lekkie, energia elektryczna. Zakaz stosowania urządzeń na paliwo stałe - węgiel, koks itp.

e) Wymagania dotyczące ochrony interesów osób trzecich:

Przy braku na terenie planowanej inwestycji planu miejscowego, który mógłby precyzować wymagania dotyczące ochrony interesów osób trzecich – ich konkretyzacja nastąpi na etapie postępowania administracyjnego w sprawie pozwolenia na budowę, ze szczególnym uwzględnieniem przepisów art. 5 ust. 1 pkt 9 ustawy z dnia 7 lipca 1994r. *Prawo Budowlane* i przepisów techniczno-budowlanych (m.in. zapewnienie dostępu do drogi publicznej, ochronę przed pozbawieniem możliwości korzystania z wody, kanalizacji, energii elektrycznej i ciepłej, ze środków łączności oraz dopływu światła dziennego do pomieszczeń przeznaczonych na pobyt ludzi, ochronę przed uciążliwościami powodowanymi przez hałas, wibracje, zakłócenia elektryczne i promieniowanie, ochronę przed zanieczyszczeniem powietrza, wody lub gleby).

4. Warunki wynikające z przepisów szczególnych:

Przy sporządzaniu projektu budowlanego należy uwzględnić niżej wymienione przepisy :

- Rozporządzenie Ministra Infrastruktury z dnia 12 kwietnia 2002r. *w sprawie warunków technicznych jakim powinny odpowiadać budynki i ich usytuowanie* (Dz. U. Nr 75, poz. 690 z 2002r. z późniejszymi zmianami).

Do usytuowania budynków, dojeżdż i dojazdów, miejsc postojowych dla samochodów osobowych, miejsc gromadzenia odpadów stałych, uzbrojenia technicznego działki i odprowadzenia wód powierzchniowych, zieleni i ogrodzeń – należy stosować przepisy działu II „zabudowa i zagospodarowanie działki budowlanej”, z ewentualnym odstępstwem od nich, o którym mowa w art. 9 ustawy z dnia 7 lipca 1994r. *Prawo budowlane*.

Projekt niniejszej decyzji został uzgodniony z:

1. Wojewódzkim Zarządem Melioracji i Urządzeń Wodnych w Warszawie, ul. Ksawerów nr 8, 02-656 Warszawa (postanowienie nr DW-7323-669/2008 z dnia 13.03.2008 r.),
2. Dyrektorem Kampinoskiego Parku Narodowego, ul. Tetmajera nr 38, 05-080 Izabelin (postanowienie nr DO-4082/43/08 z dnia 14.03.2008 r.).

Od niniejszej decyzji służy stronom prawo wniesienia odwołania do Samorządowego Kolegium Odwoławczego w Warszawie, za moim pośrednictwem, w terminie 14 dni od daty jej otrzymania.

Zgodnie z art. 53 ust. 6 ustawy o planowaniu i zagospodarowaniu przestrzennym odwołanie powinno zawierać zarzuty odnoszące się do decyzji, określać istotę i zakres żądania będącego przedmiotem odwołania oraz wskazywać dowody uzasadniające to żądanie.

Pouczenie:

Zgodnie z art. 65 ustawy z dnia 27 marca 2003 roku o planowaniu i zagospodarowaniu przestrzennym organ, który wydał decyzję o warunkach zabudowy albo decyzję o ustaleniu lokalizacji celu publicznego, stwierdza jej wygaśnięcie, jeżeli:

- 1) inny wnioskodawca uzyskał pozwolenie na budowę;
- 2) dla tego terenu uchwalono plan miejscowy, którego ustalenia są inne niż w wydanej decyzji.

Przepisu pkt 2 nie stosuje się, jeżeli została wydana ostateczna decyzja o pozwoleniu na budowę.

Stwierdzenie wygaśnięcia decyzji, o których mowa powyżej, następuje w trybie art. 162 § 1 pkt 1 Kodeksu postępowania administracyjnego.

Decyzja niniejsza nie uprawnia do rozpoczęcia wykonywania robót budowlanych.

Załączniki do decyzji :

1. Kopia mapy zasadniczej w skali 1:500.



BURMISTRZ
mgr inż. Wiesław Pszczołkowski

Otrzymują:

1. Pani Wioletta Burzyńska-
Kierownik Referatu Administracyjno-
Gospodarczego
ul. Warszawska nr 115
05-092 Łomianki
2. Państwo Michał i Marianna Buks
ul. Rolnicza nr 20
05-092 Łomianki
3. Pan Marek Wadecki
ul. Szpitalna nr 2A
05-092 Łomianki
4. a/a

URZĄD MIEJSKI w ŁOMIANKACH
Referat Gospodarki Przestrzennej
05-092 Łomianki, ul. Warszawska 73
woj. mazowieckie, tel. 022 751 81 44

Decyzja niniejsza wobec nie zaskarżenia
w ustawowym terminie stała się ostateczna
w dniu 21.05.2008
Łomianki, dnia 26.05.2008

MŁODSZY REFERENT
Referatu Gospodarki Przestrzennej

[Signature]
Łukasz Fabrowicz

Łomianki, dnia 19 maja 2008 r.

Nr sprawy: RGP. 7331-1/489/07-08

DECYZJA Nr 271/2008

Na podstawie art. 155 kodeksu postępowania administracyjnego (tekst jednolity Dz. U. z 2000 r. Nr 98, poz. 1071, z późniejszymi zmianami) oraz art. 59 ust. 1; art. 60 ust. 1 i art. 64 ust. 1 w zw. z art. 54 ustawy z dnia 27 marca 2003 r. o planowaniu i zagospodarowaniu przestrzennym (Dz. U. Nr 80 z 2003 r. poz. 717 z późniejszymi zmianami)

postanawiam na wniosek strony - Pani Wioletty Burzyńskiej – Kierownik Referatu Administracyjno-Gospodarczego, działającej rzecz Urzędu Miejskiego w Łomiankach, ul. Warszawska nr 115, 05-092 Łomianki, z dnia 14.05.2008 r.

zmienić decyzję Burmistrza Łomianek z dnia 28.03.2007 r. **Nr 182/2008** (nr sprawy: RGP-7331-1/489/07) wydaną dla Urzędu Miejskiego w Łomiankach, w sprawie ustalenia lokalizacji inwestycji celu publicznego dla inwestycji polegającej na rozbudowie istniejącego budynku urzędu miejskiego o część biurową wraz z garażem podziemnym, na działce o nr ewid. 12, położonej w Łomiankach, obręb nr 0004, przy ul. Warszawskiej nr 115,

w następujący sposób:

- **kąt nachylenia dachu** – od 10° do 40° .
- **wysokość głównej kalenicy** – do 12,0m.

Pozostałe elementy decyzji nr 182/2008 z dnia 28.03.2008 r. pozostają bez zmian.

UZASADNIENIE

Odstąpiono od uzasadnienia, gdyż decyzja uwzględnia wniosek w całości (zgodnie z art. 107 § 4 KPA).

Biorąc powyższe pod uwagę postanawiam orzec jak w sentencji.


Na decyzję niniejszą służy stronom odwołanie do Samorządowego Kolegium Odwoławczego w Warszawie ul. Senatorska 35, za moim pośrednictwem w terminie 14 - dni od daty jej otrzymania.

Otrzymują:

1. Pani Wioletta Burzyńska-
Kierownik Referatu Administracyjno-
Gospodarczego
ul. Warszawska nr 115
05-092 Łomianki
2. Pani Marianna Buks
ul. Warszawska nr 117 A
05-092 Łomianki



mgr inż. Wiesław Pszczółkowski

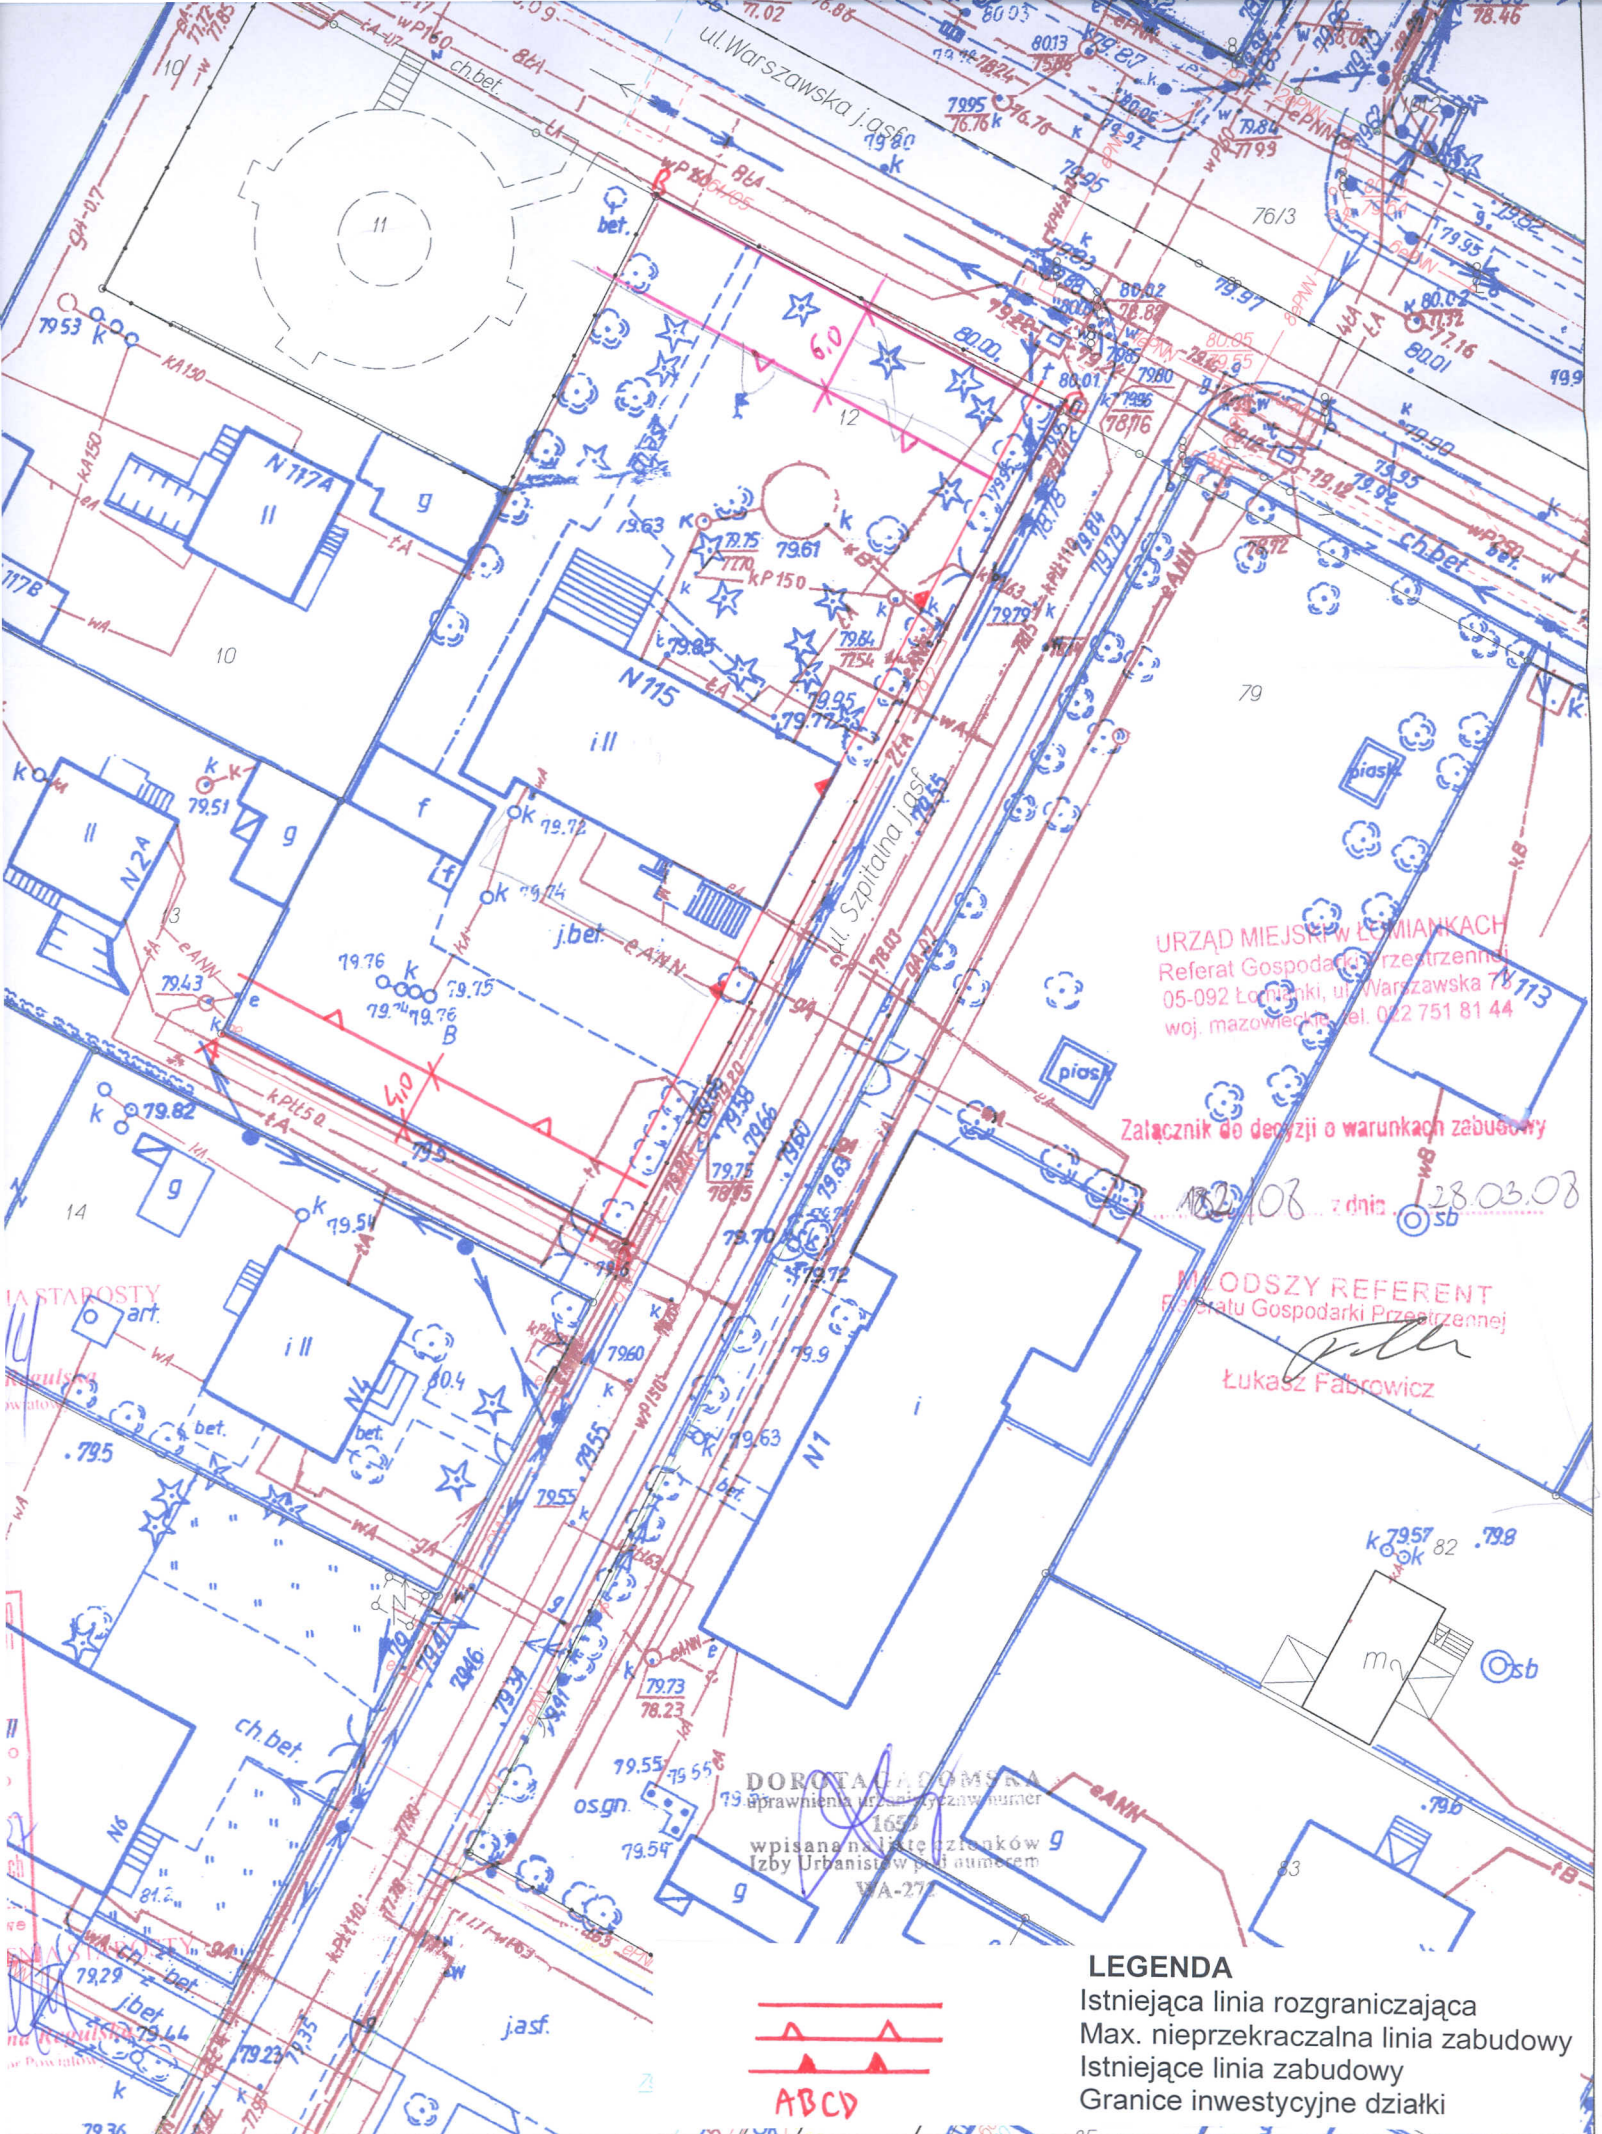


URZĄD MIEJSKI W ŁOMIANKACH
 Referat Gospodarki Przestrzennej
 05-092 Łomianki, ul. Warszawska 78
 woj. mazowiecki, tel. 022 751 81 44


Załącznik do decyzji o warunkach zabudowy
 18.03.08 z dnia 28.03.08

MŁODSZY REFERENT
 Referatu Gospodarki Przestrzennej
Łukasz Fabrowicz
 Łukasz Fabrowicz

DOROTA GOMSKA
 19-03-1965
 wpisana na listę członków
 Izby Urbanistów polski autorem
 WA-277

LEGENDA
 Istniejąca linia rozgraniczająca
 Max. nieprzekraczalna linia zabudowy
 Istniejące linie zabudowy
 Granice inwestycyjne działki

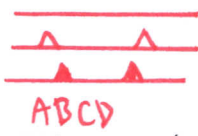

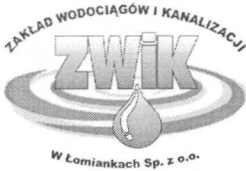

Zakład Wodociągów i Kanalizacji w Łomiankach Sp. z o.o.

ul. Szpitalna 7
05-092 Łomianki
tel. (22) 751 35 04
fax. (22) 751 70 35
e-mail: zwik@lomianki.pl

NIP: 118-17-82-170
REGON: 140111745
KRS 0000234281
Konto: 38 8009 0007 0012 3086 2001 0001
Kapitał zakładowy: 55 016 600,00 zł

K

WARUNKI TECHNICZNE - K

Nr WIK 7016

Na wykonanie przyłącza kanalizacyjnego dla posesji:

*Urząd Miejski w Łomiankach
ul. Warszawska 115
05-092 Łomianki*

Położonej w Łomiankach przy ul. Warszawskiej 115 nr. ew. dz. 12.

ZWiK w Łomiankach Sp. z o.o. odpowiadając na wniosek nr 1712/V/08 z dnia 26.05.2008 r. informuje, że w/w posesję można przyłączyć do istniejącego kolektora ściekowego grawitacyjnego sieci miejskiej z rur Supersleve Dn 0,2 m położonego w ul. Warszawskiej na odcinku zaznaczonym na dołączonym do niniejszych warunków planie sytuacyjnym kolorem czerwonym, lub do istniejących kolektorów ściekowych ciśnieniowych z rur PE 250 mm położonego w ul. Warszawskiej i z rur PE 110 mm usytuowanego w ul. Szpitalnej na odcinkach zaznaczonych na dołączonym do niniejszych warunków planie sytuacyjnym kolorem zielonym.

W celu przyłączenia posesji do sieci kanalizacyjnej należy:

1. Złożyć do uzgodnienia do ZWiK w Łomiankach Sp. z o.o. projekt techniczny przykanalika wraz z uzgodnieniem ZUD wykonany zgodnie z obowiązującymi przepisami przez uprawnionego projektanta z uwzględnieniem następujących wymogów:

- Planowana budowa przykanalika w obrębie posesji należących do osób trzecich wymaga notarialnej zgody tych osób na budowę oraz użyczenie terenu posesji i pasa gruntu do celów prowadzenia na przyłączy kanalizacyjnym prac eksploatacyjnych i usuwaniu awarii.
- Dopuszcza się odprowadzanie do kanalizacji tylko ścieków socjalno – bytowych.
- Nie dopuszcza się odprowadzania do kanalizacji wód deszczowych z dachów, ulic, itp. i wód gruntowych.
- Zabrania się kanalizowania piwnic i garaży oraz innych pomieszczeń położonych poniżej terenu.

2. Podpisać z ZWiK w Łomiankach Sp. z o.o. umowę o podłączenie sieci wod-kan.

3. Zlecić ZWiK w Łomiankach Sp. z o.o. lub wykonać indywidualnie przyłącze kanalizacyjne przez uprawnionego wykonawcę. W przypadku indywidualnego wykonania przed zasypaniem wcinki wykonany przykanalik należy zgłosić do ZWiK w Łomiankach Sp. z o.o. celem dokonania odbioru technicznego wykonanych robót.

4. Uzyskać potwierdzenie w projekcie technicznym dokonania odbioru technicznego przyłącza przez ZWiK w Łomiankach Sp. z o.o.

5. Zawrzeć umowę eksploatacyjną z ZWiK w Łomiankach Sp. z o.o. na odprowadzanie ścieków do kanalizacji miejskiej.

6. Odprowadzenie ścieków bez zawartej umowy z ZWiK jest niezgodny z prawem i zagrożone karą do 10 000 zł.

7. Karze podlega osoba, która uszkadza urządzenia pomiarowe, zawory odcinające, zrywa plomby lub nie dopuszcza przedstawiciela przedsiębiorstwa wodociągowo – kanalizacyjnego do urządzeń wod – kan.

Ustalenia dodatkowe:

1. Wartość przyłączy zostanie ustalona przez ZWiK w Łomiankach Sp. z o.o.
2. Pozostałe warunki przyłączenia wg. zał. 1


PREZES
Miroslaw Furczykński

W celu podłączenia posesji do miejskiej sieci wodno – kanalizacyjnej jej właściciel powinien wykonać następujące przedsięwzięcia w poniżej przedstawionej kolejności:

1. Wypełnić i złożyć w ZWiK w Łomiankach Sp. z o.o. wnioski o wydanie warunków technicznych na przyłączenie do miejskiej sieci wodociągowej i / lub kanalizacyjnej.
2. Po otrzymaniu warunków technicznych należy zlecić indywidualnie uprawnionemu projektantowi wykonanie projektu technicznego (wraz z uzgodnieniem ZUD) przyłącza wod – kan. Obowiązkiem projektanta jest uzgodnienie projektu w ZWiK w Łomiankach Sp. z o.o. Koszty projektu pokrywa właściciel przyłącza posesji.
3. Po uzgodnieniu projektu technicznego przyłącza wod – kan należy podpisać z ZWiK w Łomiankach Sp. z o.o. umowę o podłączenie do sieci wod – kan.
4. Na podstawie podpisanej umowy o podłączenie do sieci wod – kan i uzgodnionego projektu technicznego właściciel posesji zleca ZWiK w Łomiankach Sp. z o.o. lub wykonuje na swój koszt przyłącza pod nadzorem ZWiK w Łomiankach. W przypadku indywidualnego wykonania inwestor wynajmuje firmę wykonawczą. Gdy zachodzi konieczność wykonania przyłącza poza terenem posesji (brak wprowadzeń przyłączy wykonanych przez gminę) oraz dokonywania włączeń tzw. wcinek do rurociągów miejskiej sieci wodociągowej i kanalizacyjnej prace można wykonywać po zgłoszeniu budowy w Starostwie Powiatu Warszawskiego Zachodniego. Wykonawca musi posiadać uprawnienia budowlane do prowadzenia robót w zakresie budowy sieci lub przyłączy wodno – kanalizacyjnych i prowadzić prace zgodnie z przepisami prawa budowlanego i udzielonym pozwoleniem. W każdym przypadku budowa przyłącza musi odbywać się pod bezpośrednim nadzorem przedstawiciela ZWiK w Łomiankach Sp. z o.o. polegającym na wpisaniu do projektu technicznego przeprowadzenia przez niego następujących czynności:
wykonaniu przyłącza zgodnie z wydanymi warunkami technicznymi i zatwierdzonym projektem technicznym oraz wykonania inwentaryzacji geodezyjnej powykonawczej:
 - a) odbioru prawidłowego ułożenia rur wodociągowych i kanalizacyjnych przyłącza oraz wykonania studni: wodomierzowych i kanalizacyjnych przed zakryciem gruntem,
 - b) prawidłowym wykonaniu operacji włączenia przyłącza do sieci miejskiej,
 - c) odbioru i oplombowaniu wodomierza i przepływomierza ścieków.
5. ZWiK w Łomiankach Sp. z o.o. dopuszcza instalowanie zasuw miękkouszczelniających z gwarancją na powłokę antykorozyjną firm np. AVK, VAG, HAWLE ze względu na możliwości techniczne eksploatacji sieci wod – kan.
6. Po wykonaniu ww. przedsięwzięć właściciel zobowiązany jest do podpisania umowy z ZWiK w Łomiankach Sp. z o.o. na dostawę wody i odbiór ścieków. Po podpisaniu umowy ZWiK w Łomiankach dokonuje uruchomienia przyłącza wodno – kanalizacyjnego.

*Uwaga: Wykonanie przyłącza wodno – kanalizacyjnego niezgodnie z ww. warunkami może spowodować:

- nie przyjęcie przyłącza do eksploatacji przez ZWiK w Łomiankach i odmowę podłączenia do sieci miejskiej,
- odmowę podpisania umowy na dostawę wody i odbiór ścieków.

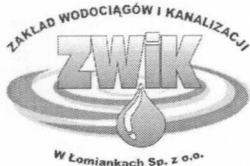

Zakład Wodociągów i Kanalizacji w Łomiankach Sp. z o.o.

ul. Szpitalna 7
05-092 Łomianki
tel. (22) 751 35 04
fax. (22) 751 70 35
e-mail: zwik@lomianki.pl

NIP: 118-17-82-170
REGON: 140111745
KRS 0000234281
Konto: 38 8009 0007 0012 3086 2001 0001
Kapitał zakładowy: 55 016 600,00 zł

W

WARUNKI TECHNICZNE - W Nr WIK 7016

Na wykonanie przyłącza wodociągowego dla posesji:

Urząd Miejski w Łomiankach
ul. Warszawska 115
05-092 Łomianki

Położonej w Łomiankach przy ul. Warszawskiej 115 nr. ew.dz. 12.

ZWiK w Łomiankach Sp. z o.o. odpowiadając na wniosek nr 1712/V/08 z dnia 26.05.2008 r. informuje, że w/w posesję można przyłączyć do istniejącego przewodu wodociągowego sieci miejskiej z rur PE Dz 225 mm położonego w ul. Warszawskiej, lub do istniejącego przewodu wodociągowego sieci miejskiej Dn 150 mm położonego w ul. Szpitalnej na odcinku zaznaczonym na dołączonym do niniejszych warunków planie sytuacyjnym kolorem niebieskim.


W celu przyłączenia posesji do sieci wodociągowej należy:

1. Złożyć do uzgodnienia w ZWiK w Łomiankach Sp. z o.o. projekt techniczny przyłącza wodociągowego wraz z uzgodnieniem ZUD wykonany zgodnie z obowiązującymi przepisami przez uprawnionego projektanta z uwzględnieniem następujących wymogów:
 - Planowana budowa przyłącza wodociągowego w obrębie posesji należących do osób trzecich wymaga notarialnej zgody tych osób na budowę oraz użyczenie terenu posesji i pasa gruntu do celów prowadzenia na przyłączy wodociągowym prac eksploatacyjnych i usuwaniu awarii.
 - W przypadku instalowania wodomierza głównego w budynku – przyłączy na długości od wejścia w obrys budynku, aż do wodomierza powinno zostać wykonane z przewodów stalowych, a bezpośrednio za wodomierzem i zaworem głównym należy zamontować zawór antyskażeniowy.
2. Podpisać z ZWiK w Łomiankach Sp. z o.o. umowę o podłączenie do sieci wod – kan.
3. Zlecić ZWiK w Łomiankach Sp. z o.o. lub wykonać indywidualnie przyłączy wodociągowe przez uprawnionego wykonawcę. W przypadku indywidualnego wykonania przed zasypaniem wciniki wykonane przyłączy należy zgłosić do ZWiK w Łomiankach Sp. z o.o. celem dokonania odbioru technicznego wykonanych robót.
4. Uzyskać potwierdzenie w projekcie technicznym dokonania odbioru technicznego przyłącza przez ZWiK w Łomiankach Sp. z o.o.
5. Zawrzeć umowę eksploatacyjną z ZWiK w Łomiankach Sp. z o.o. na dostawę wody miejskiej.
6. Pobór wody bez zawartej umowy z ZWiK jest niezgodny z prawem i zagrożony karą do 5 000 zł.
7. Karze podlega osoba, która uszkadza wodomierz główny, zrywa lub uszkadza plomby umieszczone na wodomierzach, urządzeniach pomiarowych lub zaworze odcinającym; oraz jeśli nie dopuszcza przedstawiciela przedsiębiorstwa wodociągowo-kanalizacyjnego do urządzeń wod – kan.

Ustalenia i uzgodnienia dodatkowe:

1. Wartość przyłączy zostanie oszacowana przez ZWiK w Łomiankach Sp. zo.o.
2. Pozostałe warunki przyłączenia wg. zał. 1

PREZES
Miroslaw Furczyk

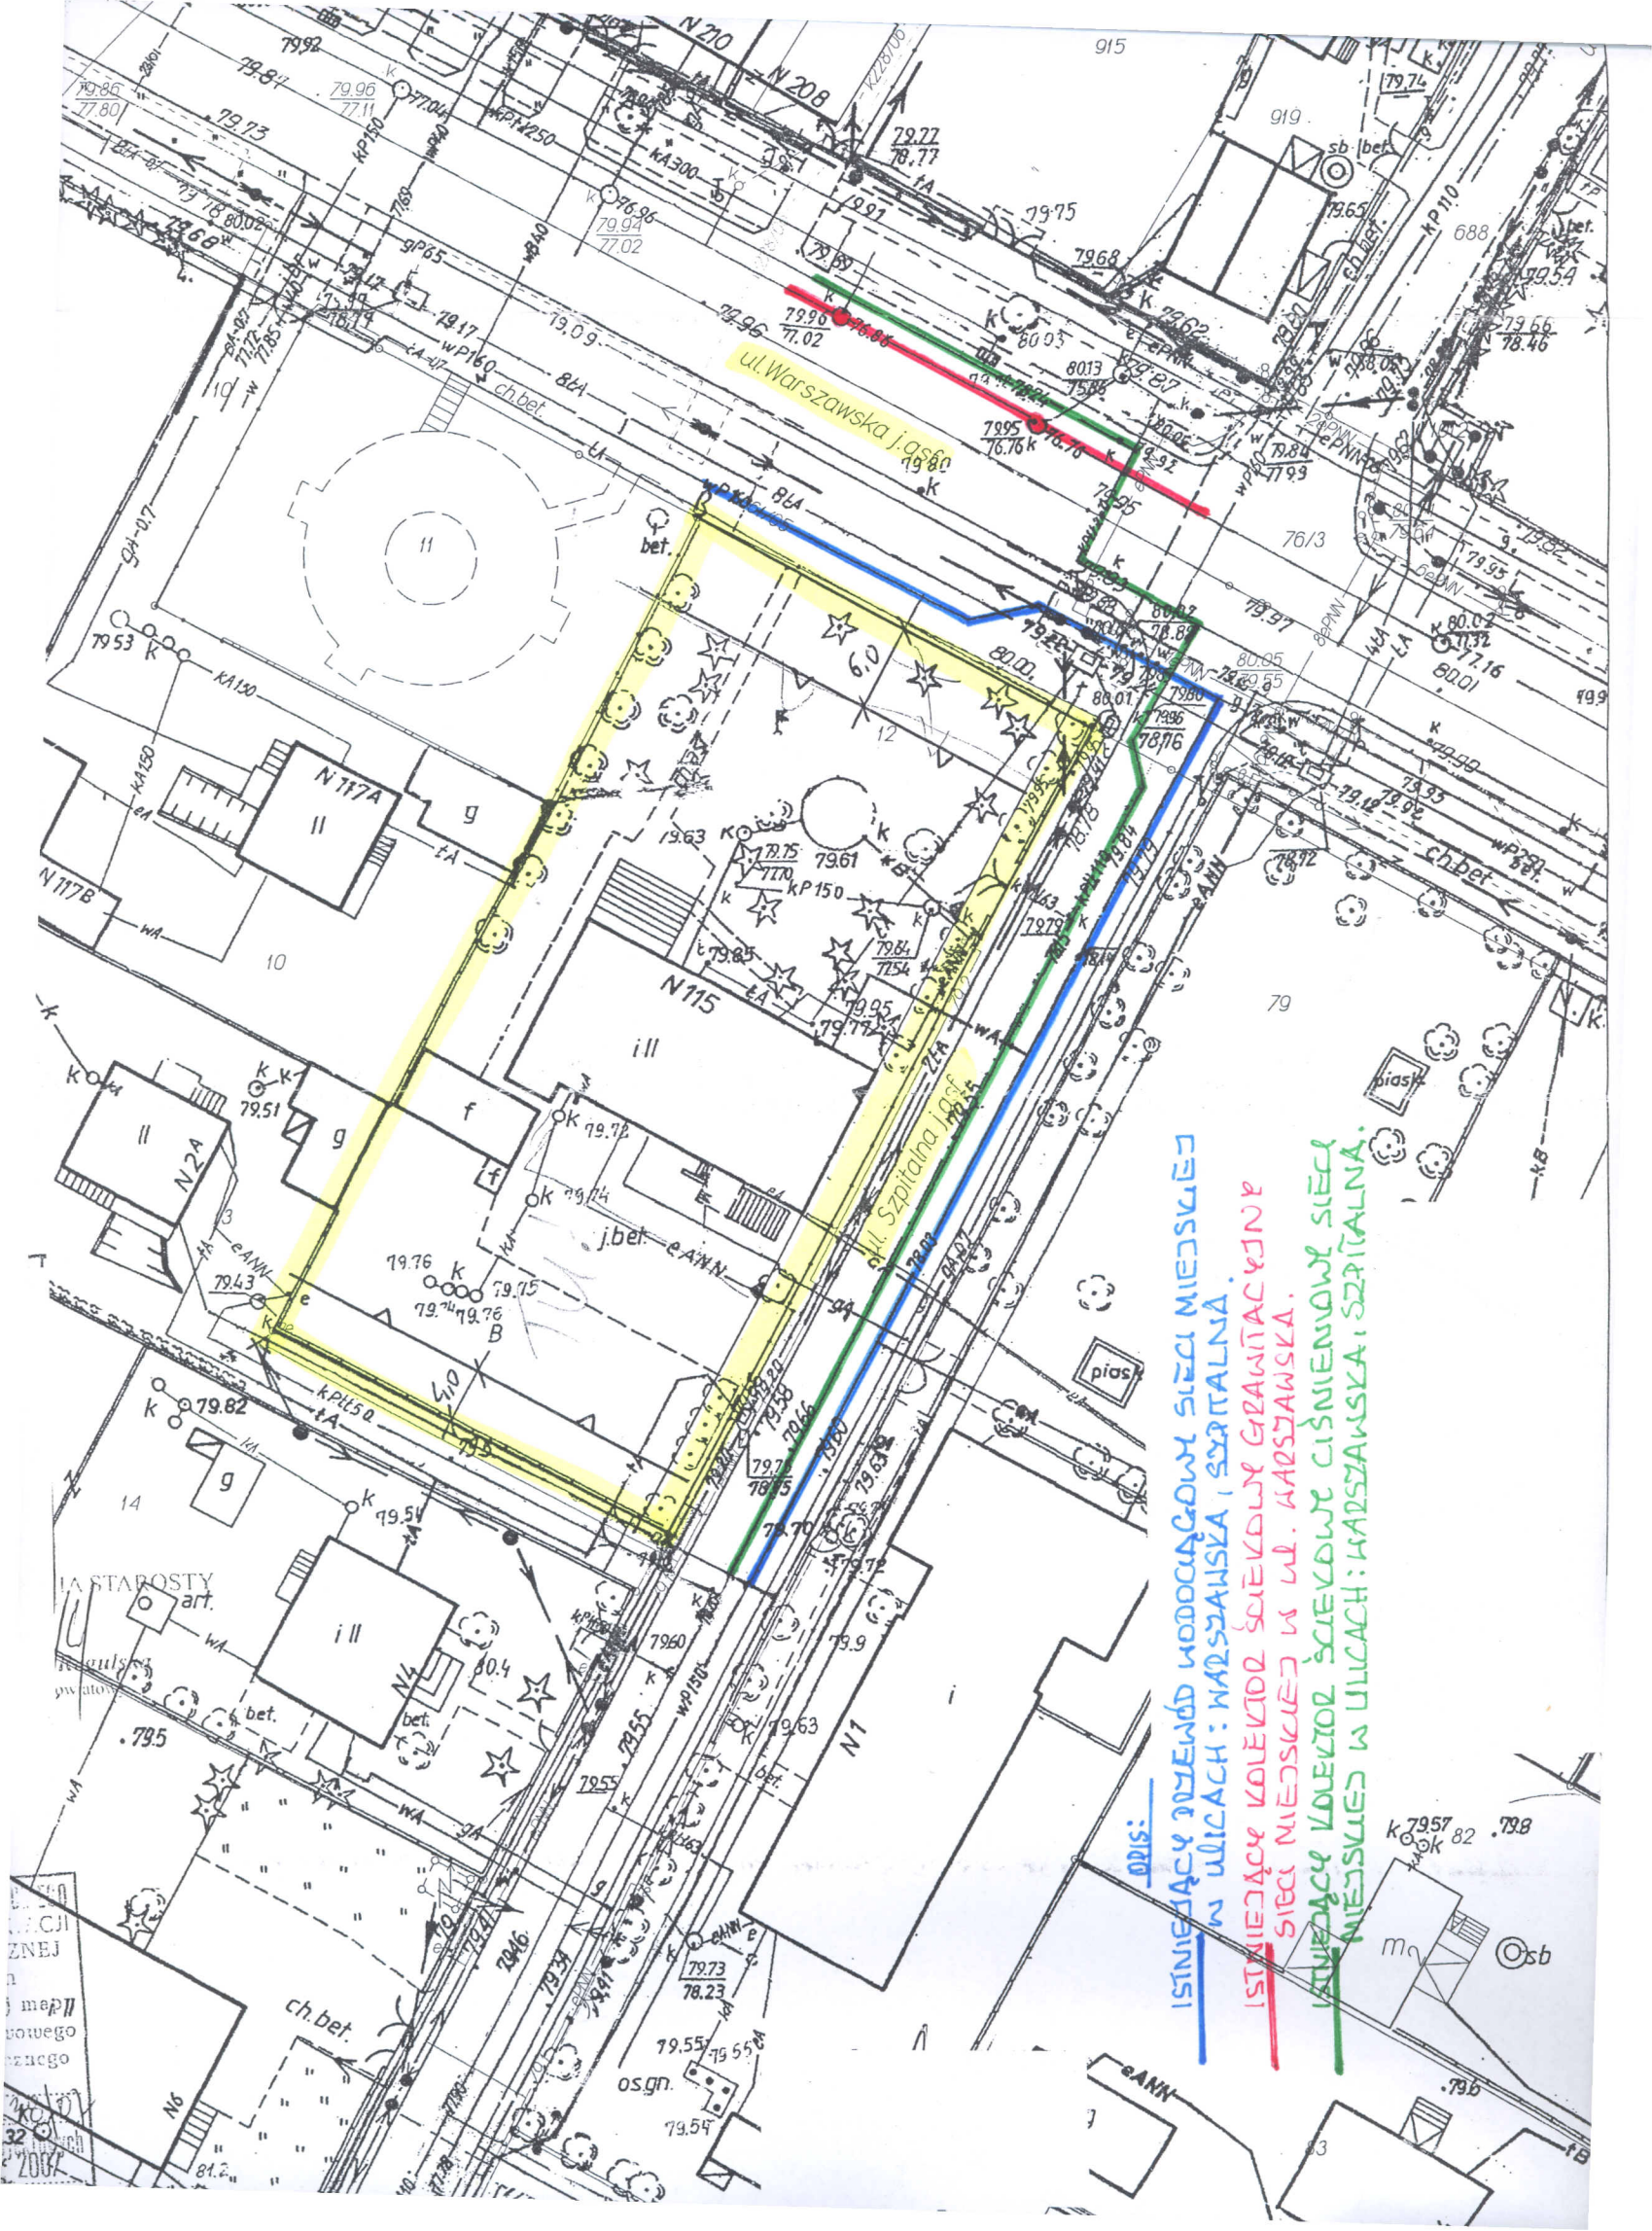

**ISTNIEJĄCY PRZEWÓD WODOCIĄGOWY SIECI MIEJSKIEJ
 W ULICACH: WARSZAWSKA I SZPITALNA.**
**ISTNIEJĄCY KOLEKTOR ŚCIEKOWY GRANICZĄCY SIĘ
 SIECI MIEJSKIEJ W UL. WARSZAWSKA.**
**PROJEKTOWANY KOLEKTOR ŚCIEKOWY CIŚMIENIOWY SIECI
 MIEJSKIEJ W ULICACH: WARSZAWSKA I SZPITALNA.**

OPIS:

...CZNI
 ZNEJ
 ...owego
 ...znego
 ...2007