


Skala 1:100:1000

LEGENDA:

- Teren
- Niweleta
- Skrzyżowania z drogami o utwardzonej nawierzchni:
 - ▣ po prawej stronie
 - ▣ po lewej stronie

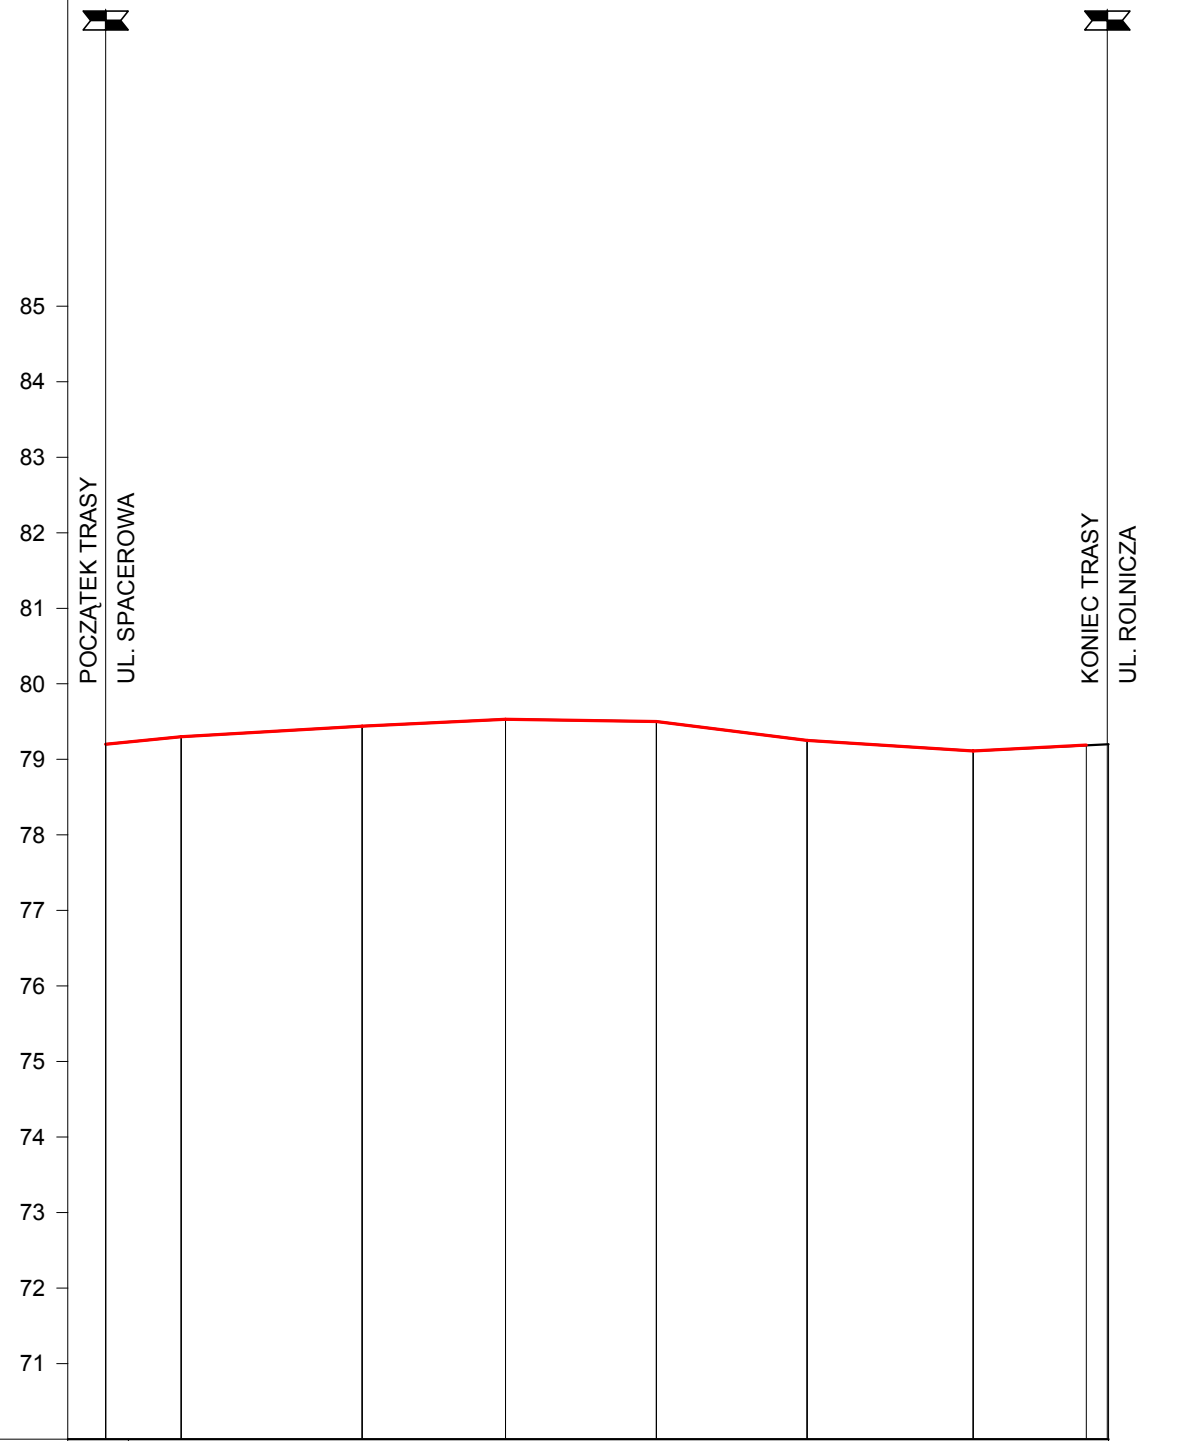

P.p. = 70,0 m n.p.m.

RODZAJ NAWIERZCHNI	istniejąca nawierzchnia bitumiczna							
RÓŻNICE RZĘDNYCH (Zn-Zt)	+0,00	+0,00	+0,00	+0,00	+0,00	+0,00	+0,00	+0,00
RZĘDNE NIWELETY NAWIERZCHNI	79,20	79,30	79,44	79,53	79,50	79,25	79,11	79,19
POCHYLENIA PODŁUŻNE I ŁUKI PIONOWE	1,00% 10,00	0,58% 24,00	0,47% 19,00	-0,15% 20,00	-1,25% 20,00	-0,64% 22,00	0,53% 15,00	
RZĘDNE TERENU (ISTNIEJĄCEJ NAWIERZCHNI)	79,20	79,30	79,44	79,53	79,50	79,25	79,11	79,19
PROSTE I ŁUKI POZIOME	P=132,79							
ODLEGŁOŚCI	0,00	10,00	34,00	53,00	73,00	93,00	15,00	30,00
PIKIETAŻ	0+000							0+100
								32,79
								32,96

BUDOWA CHODNIKA W UL. WIEJSKIEJ NA ODC. OD. UL. SPACEROWEJ DO UL. ROLNICZEJ W ŁOMIANKACH PROFIL PODŁUŻNY

Skala: 1:100:1000

Wykonawca:	PHU "DROG-POL II" s.c. Poświętne, ul. Podmiejska 7, 09-100 Płońsk		
Inwestor:	MIASTO GMINA ŁOMIANKI	Umowa:	RII.2222-16/08
Objekt:	BUDOWA CHODNIKA W UL. WIEJSKIEJ NA ODC. OD. UL. SPACEROWEJ		
Nazwa rysunku:	DO UL. ROLNICZEJ W ŁOMIANKACH	PROFIL PODŁUŻNY	Załączników:
Projektował:	Zygmunt Wierzbicki	Uprawnienia:	WZDP 677/66
Opracował:	inż. Paweł Szymański	Uprawnienia:	7342/Cie-20/92
Sprawił:		Uprawnienia:	
			Rysunek nr
			Skala: 1:100:1000
			Data czerwiec 2008 r