


# PRZEKRÓJ CHARAKTERYSTYCZNY


0+073,00

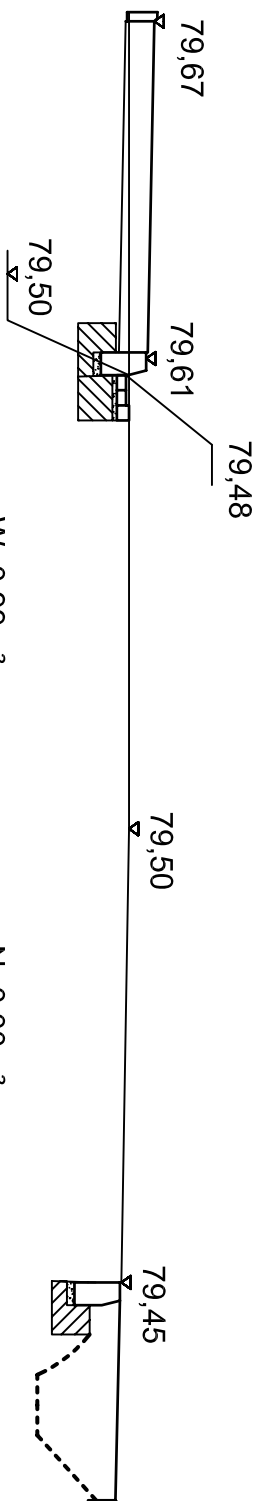

W=0,99m<sup>2</sup>  
Sw=0,00m

N=0,00m<sup>2</sup>  
Sn=0,00m

0+115,00

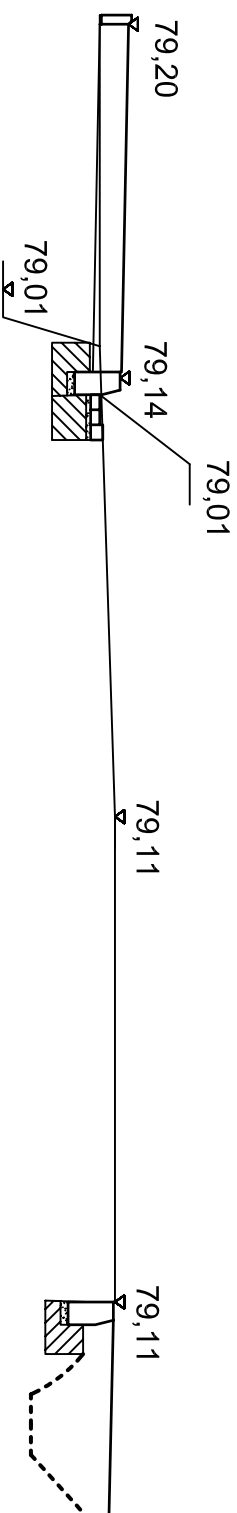

W=0,96m<sup>2</sup>  
Sw=0,00m

N=0,00m<sup>2</sup>  
Sn=0,00m



**DROG - POL II s.c.**  
09-100 Płońsk  
ul. Podmiejska 7  
tel./fax: (0-23) 662-50-74  
NIP 567-177-94-44

NAZWA INWESTYCJI:

BUDOWA CHODNIKA UL. WIEJSKIEJ NA ODCINKU OD UL. SPACEROWEJ DO UL. ROLNICZEJ W ŁOMIAŃKACH

INWESTOR:

GMINA ŁOMIAŃKI

BRANŻA:

DROGOWA

TYTUŁ RYSUNKU:

PRZEKRÓJ CHARAKTERYSTYCZNY

SKALA:

1:50

DATA:

07.07.2008

PROJEKTOWAŁ:

Zygmunt Wierzbicki

NR UPRAWNIENI:

WZDP 677/66

PODPIŚ:

Rys.

OPRACOWAŁ:

inż. Paweł Szymański

NR UPRAWNIENI:

7342/Ci6-20/92

PODPIŚ:

5.2

WSKAZ PRZEKÓJ:

inż. inż. Krzysztof Bielawski

PODPIŚ: