


PRZEKRÓJ CHARAKTERYSTYCZNY


0+010,00

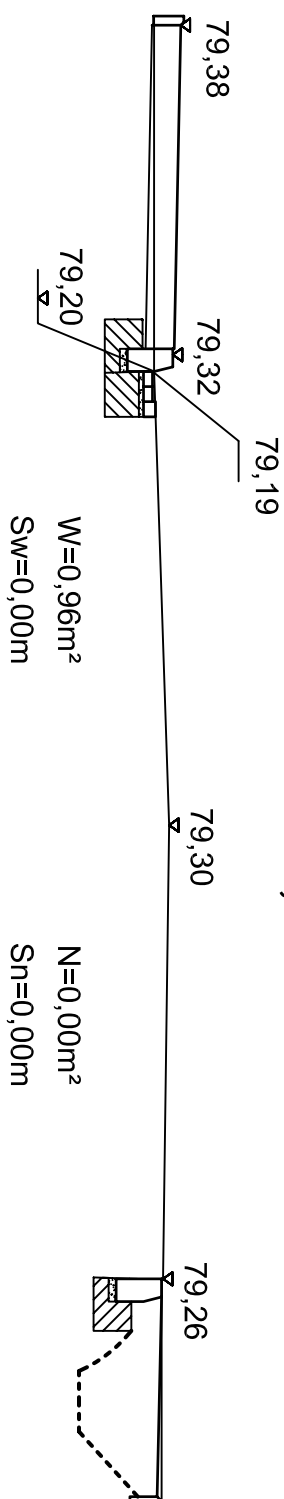

W=0,96m²
Sw=0,00m

N=0,00m²
Sn=0,00m

0+034,00

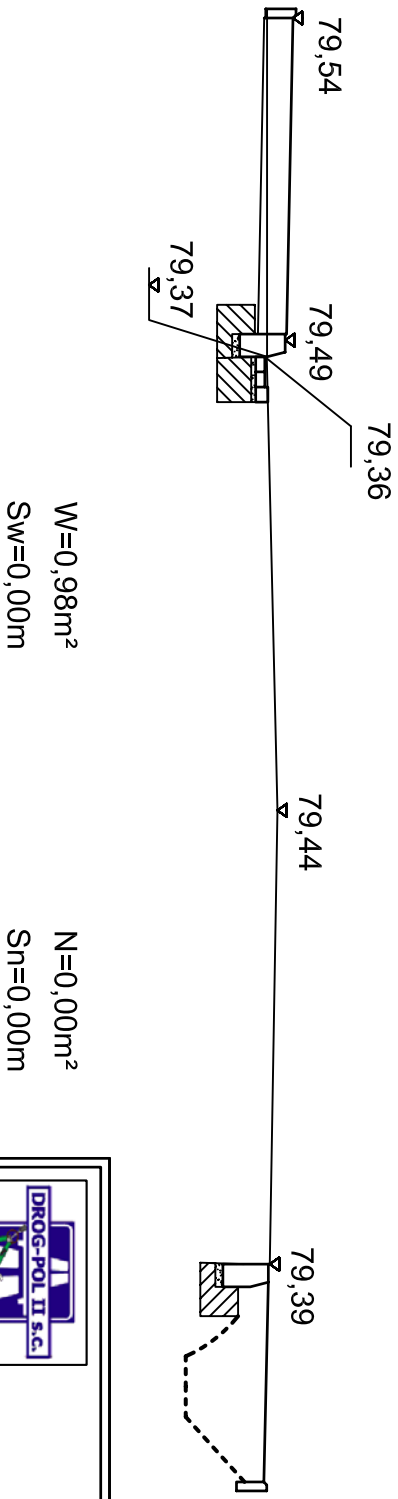

W=0,98m²
Sw=0,00m

N=0,00m²
Sn=0,00m



DROG - POL II s.c.
09-100 Płońsk
ul. Podmiejska 7
tel./fax: (0-23) 662-50-74
NIP 567-177-94-44

NAZWA INWESTYCJI

BUDOWA CHODNIKA UL. WIEJSKIEJ NA ODCINKU OD UL. SPACEROWEJ
DO UL. ROLNICZEJ W ŁOMIAKACH

INWESTOR

GMINA ŁOMIANKI

BRANŻA

DROGOWA

TYTUŁ RYSUNKU

PRZEKRÓJ CHARAKTERYSTYCZNY

SKALA

1:50

DATA

07.07.2008

PROJEKTOWAŁ

Zygmunt Wierzbicki

NR UPRAWNIENI

WZDP 677/66

PODPIŚ

PODPIŚ

OPRACOWAŁ

inż. Paweł Szymański

NR UPRAWNIENI

7342/Ce-20/02

PODPIŚ

PODPIŚ

WSKAŁ PRZEK.

inż. inż. Krzysztof Bielawski

Rys.

5.1