


# PRZEKRÓJ NORMALNY

## 0+000,00 - 0+132,79

### skala 1:50

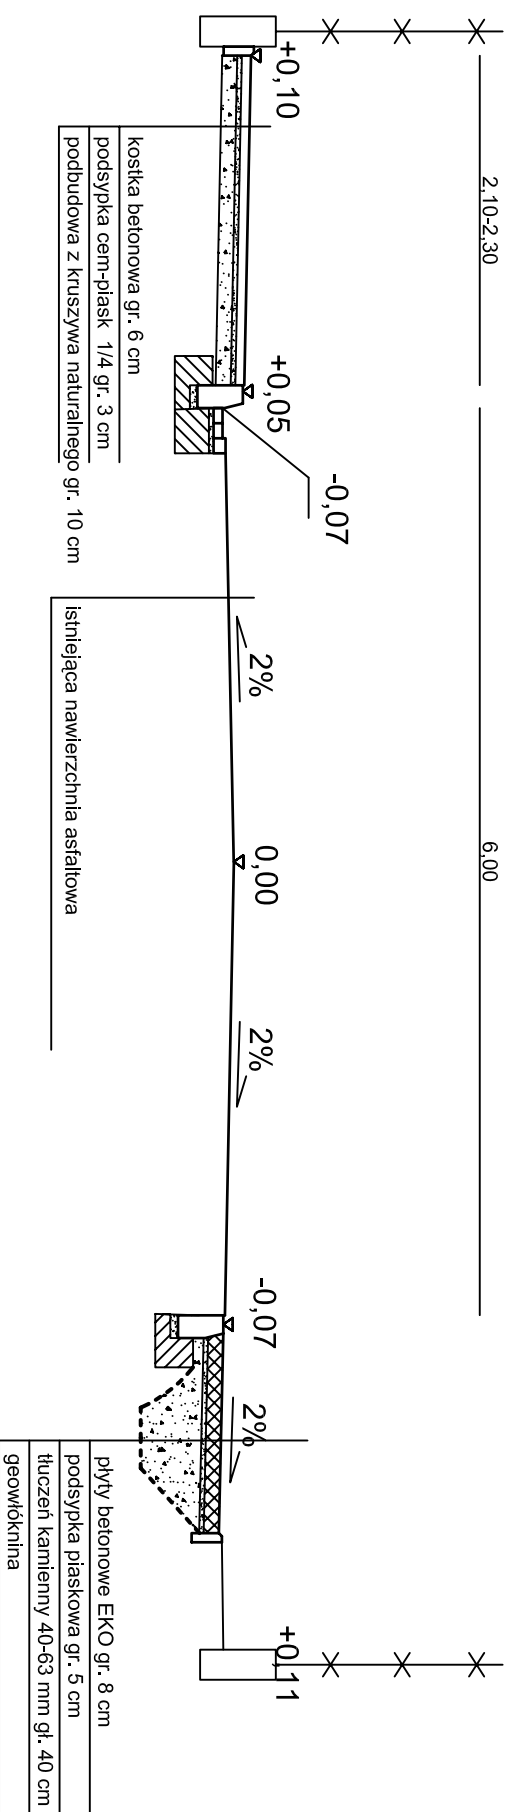

**DROG - POL II s.c.**  
 09-100 Płońsk  
 ul. Podmiejska 7  
 tel./fax: (0-23) 662-50-74  
 NIP 567-177-94-44

NAZWA INWESTYCJI

BUDOWA CHODNIKA UL. WIEJSKIEJ NA ODCINKU OD UL. SPACEROWEJ  
 DO UL. ROLNICZEJ W ŁOMIAŃKACH

INWESTOR

GMINA ŁOMIANKI

BRANŻA

DROGOWA

TYTUŁ RYSUNKU

PRZEKRÓJ NORMALNY

SKALA

1:50

PROJEKTOWAŁ

Zygmunt Wierzbicki

NR UPRAWNIENI

WZDP 677/66

PODPIS

OPRACOWAŁ

inż. Paweł Szymański

NR UPRAWNIENI

7342/Ci6-20/92

DATA

07.07.2008

WSKAŹ PRZEKÓJ

inż. inż. Krzysztof Bielawski

NR UPRAWNIENI

PODPIS

RS

2