



SZCZEGÓŁY


"A"

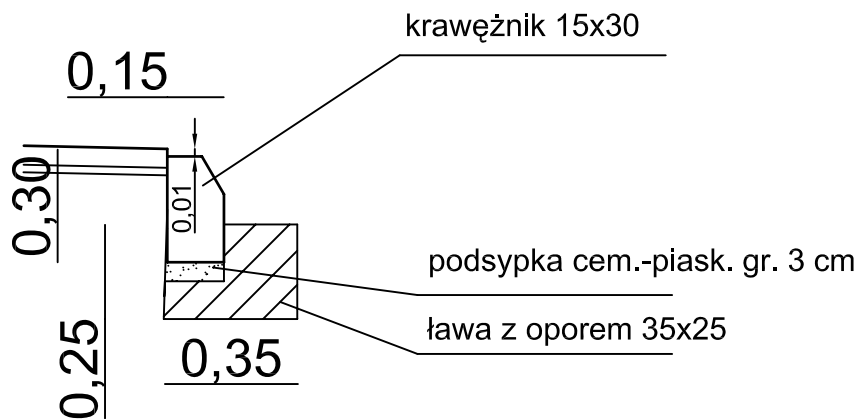

"B"

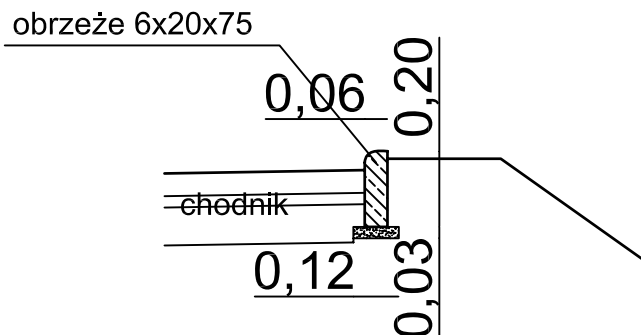

"C"

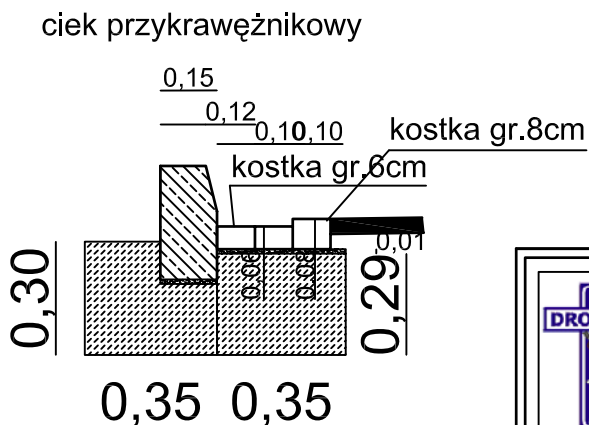

DROG - POL II s.c.

09-100 Płońsk
ul. Podmiejska 7
tel./fax: (0-23) 662-50-74
NIP 567-177-94-44

NAZWA INWESTYCJI:

BUDOWA CHODNIKA W UL. WIEJSKIEJ NA ODCINKU OD UL. SPACEROWEJ DO UL. ROLNICZEJ W ŁOMIANKACH

INWESTOR:

GMINA ŁOMIANKI

BRANŻA:

DROGOWA

TYTUŁ RYSUNKU:

SZCZEGÓŁY

SKALA:

1:20

DATA:

07.07.2008

PROJEKTOWAŁ:

Zygmunt Wierzbicki

NR UPRAWNIEN:

WZDP 677/66

PODPIS:

OPRACOWAŁ:

inż. Paweł Szumański

NR UPRAWNIEN:

7342/Cie-20/92

PODPIS:

WSPÓŁPRACUJĄCY:

mgr inż. Krzysztof Bielawski

NR UPRAWNIEN:

PODPIS:

Rys:

6.1