


# Km 0+006,00

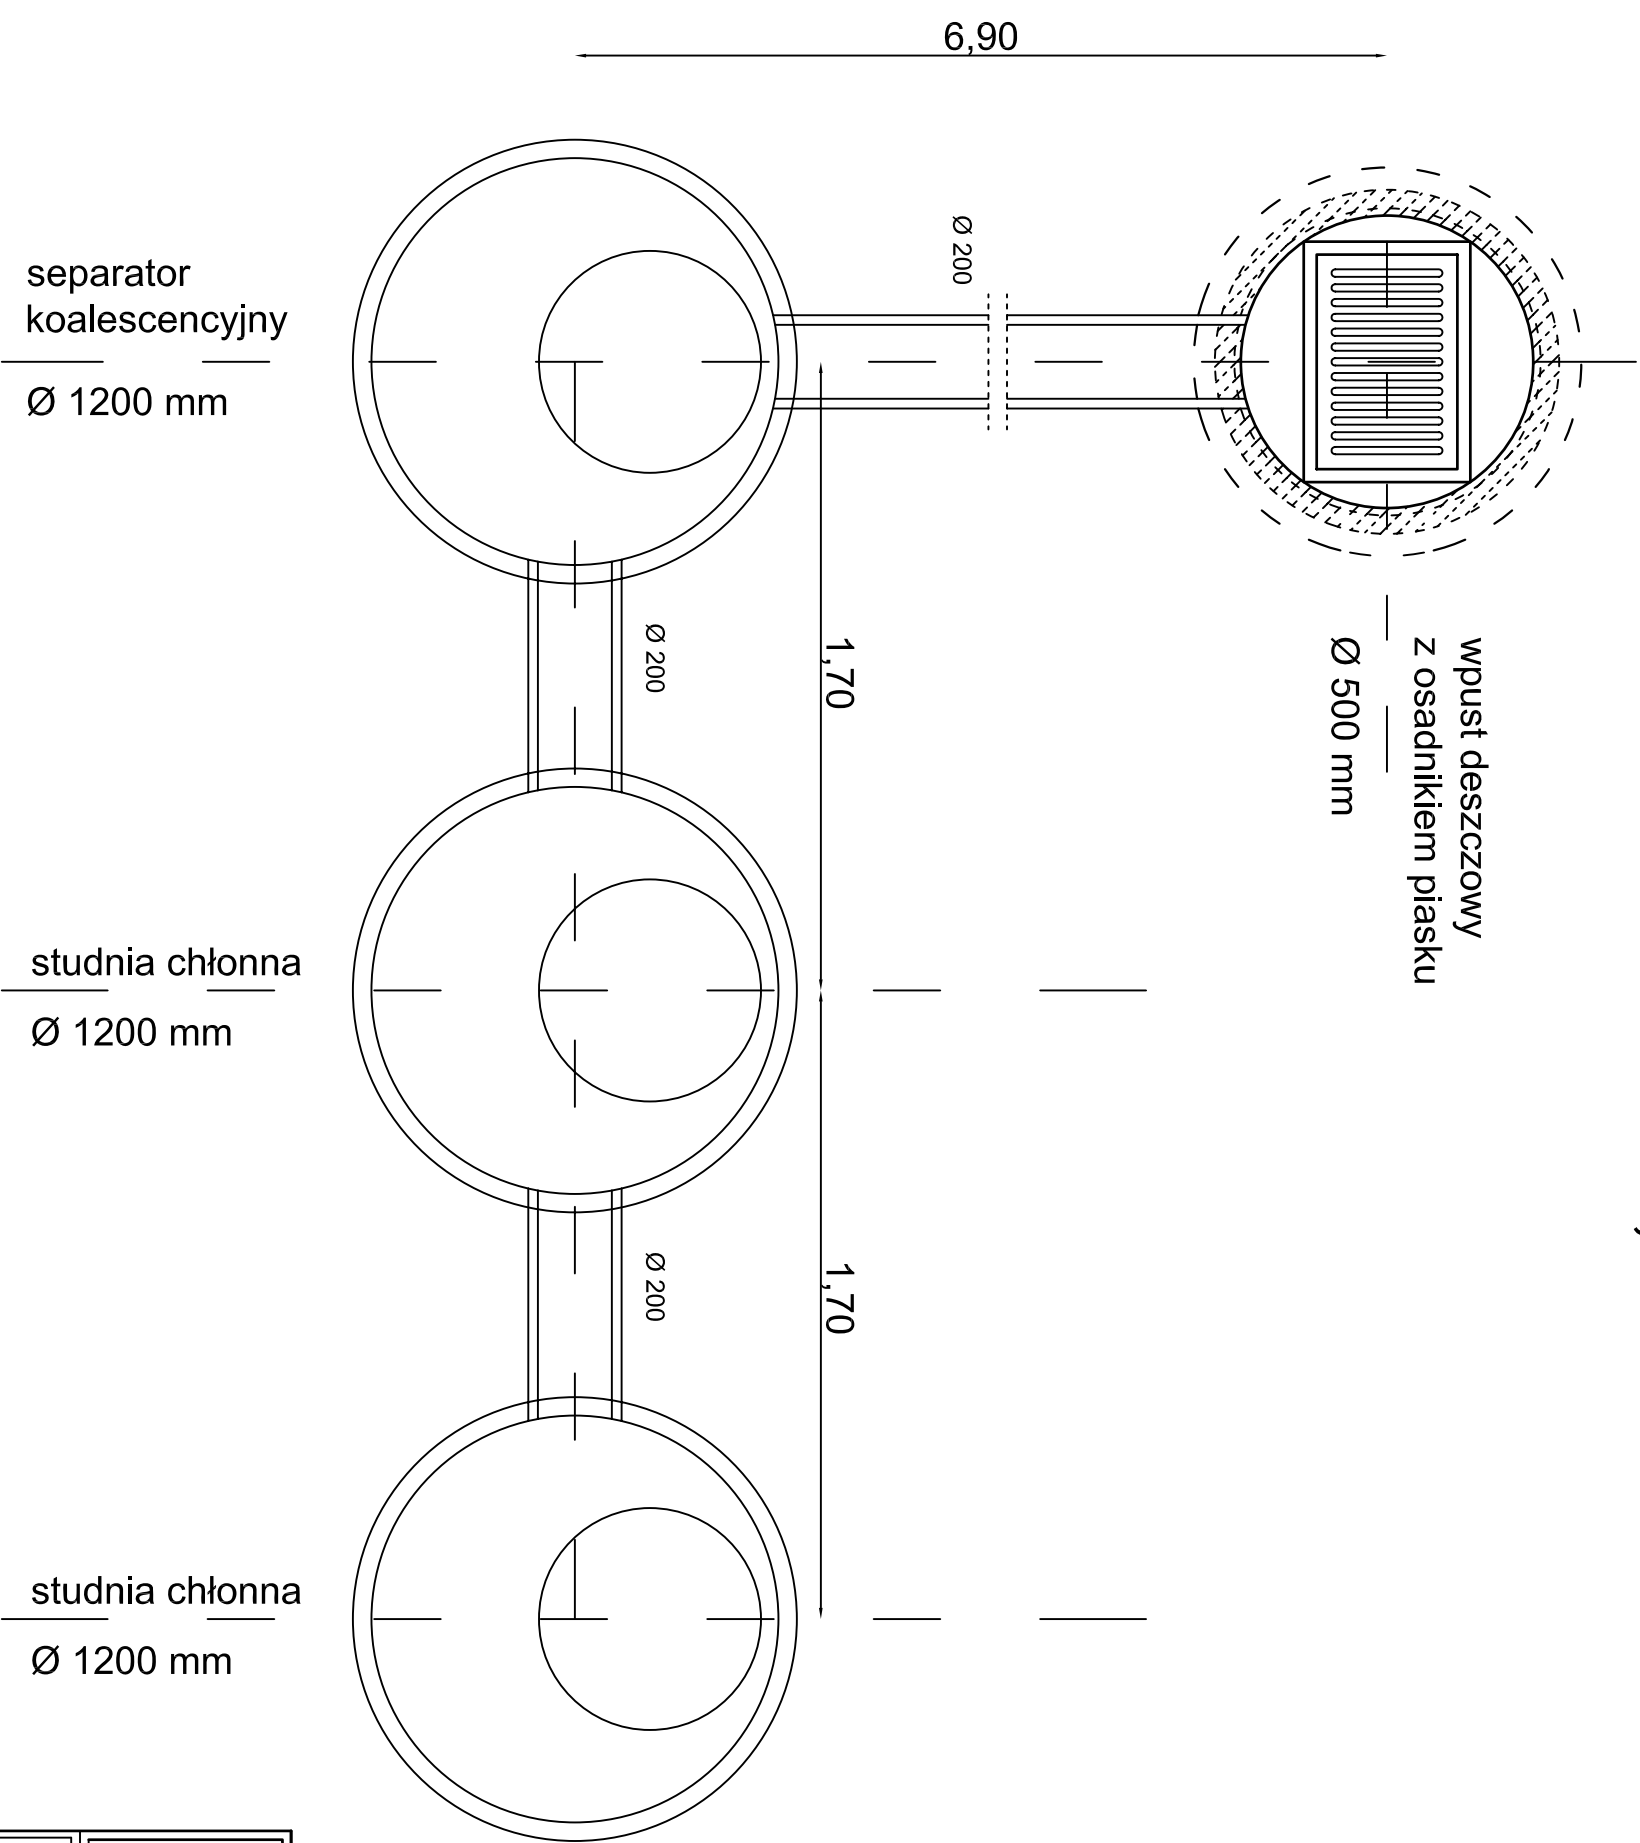


**DROG - POL II s.c.**  
09-100 Płońsk  
ul. Podmiejska 7  
tel./fax: (0-23) 662-50-74  
NIP 567-177-94-44

NAZWA INWESTYCJI:  
**BUDOWA CHODNIKA W UL. WIEJSKIEJ NA ODCINKU OD UL. SPACEROWEJ DO ROLNICZEJ W ŁOMIANKACH**

INWESTOR:  
**GINIA ŁOMIANKI**

Tytuł rysunku:  
**ZABUDAWA URZĄDZEŃ - WIDOK Z GÓRY**

PROJEKTOWAŁ:  
**Zygmunt Wierzbicki**

OPRACOWAŁ:  
**mgr inż. Krzysztof Bielański**

WYKONAWCA:  
**mgr inż. Krzysztof Bielański**

BRANŻA:  
**DROGOWA**

SKALA:  
**1:20**

DATA:  
**07.07.2008**

RS:  
**7.4**