



SZEROKOŚĆ POWIERZCHNI ODPAROWUJĄCEJ

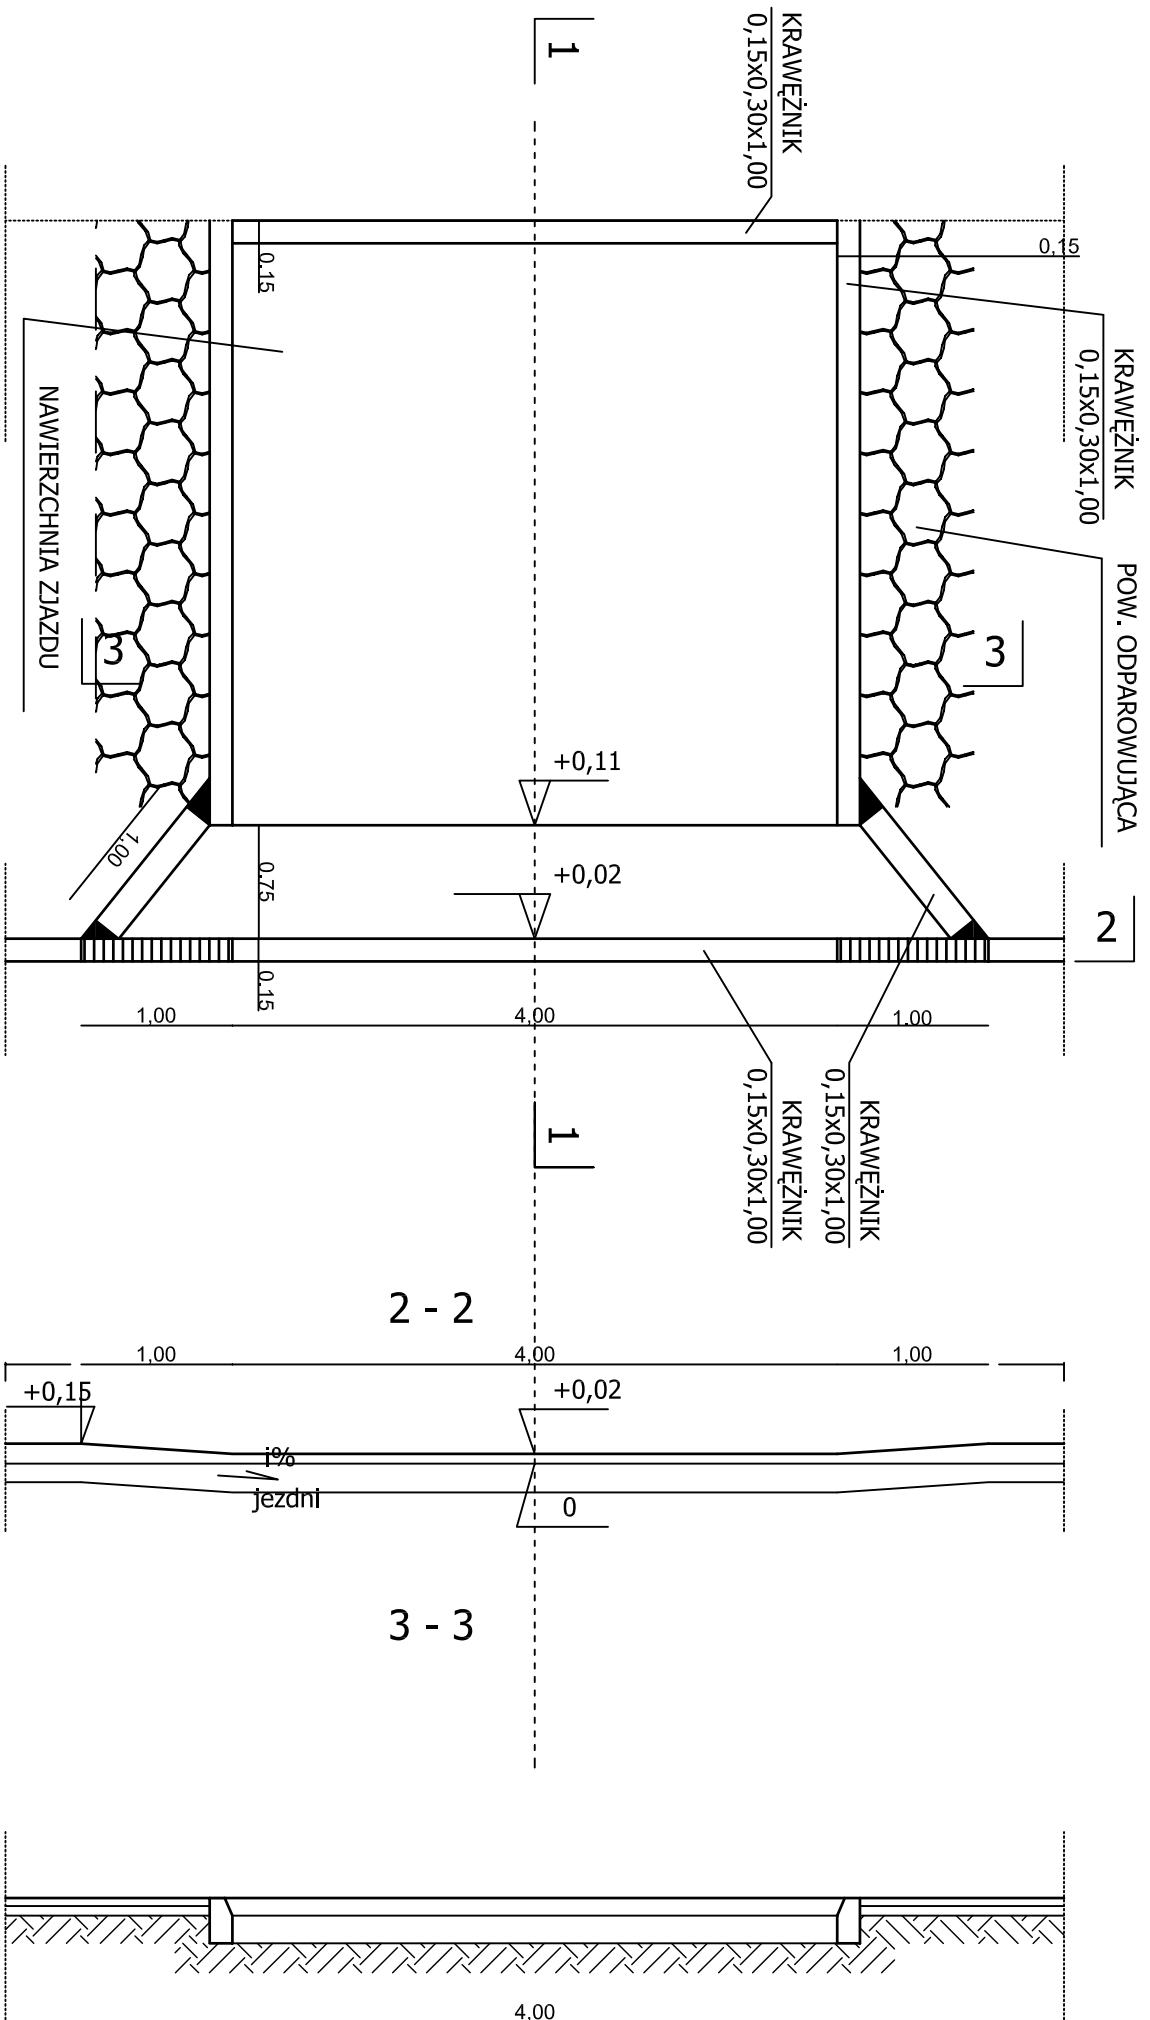

PRZEKRÓJ 1-1

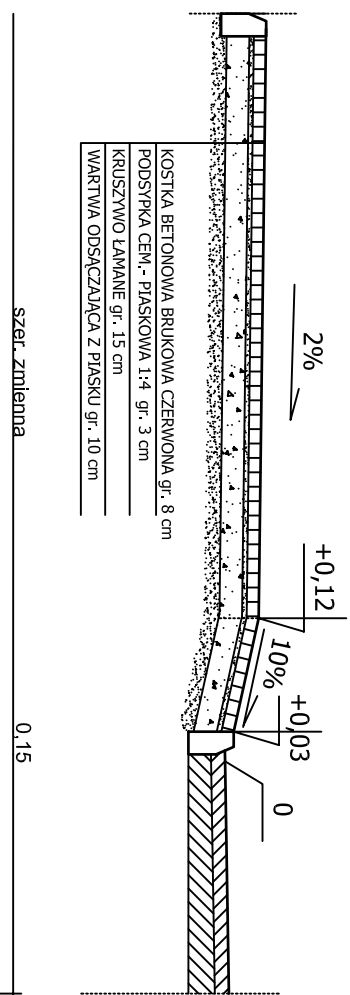

szer. zmielona

0,15



**DROG - POL II s.c.**  
09-100 Płońsk  
ul. Podmiejska 7  
tel./fax: (0-23) 662-50-74  
NIP 567-177-94-44

NAZWA INWESTYCJI:  
**BUDOWA CHODNIKA W UL. WIEJSKIEJ NA ODCINKU OD UL. SPACEROWEJ DO UL. ROLNICZEJ W ŁOMIANKACH**

INWESTOR:  
**GININA ŁOMIANKI**

BRANŻA:  
**DROGOWA**

Tytuł rysunku:  
**ZJAZD INDYWIDUALNY**

SKALA:  
**1:50**

PROJEKTOWAŁ:  
**Zygmunt Wierzbicki**

DATA:  
**07.07.2008**

WSPRACOWAŁ:  
**mgr inż. Krzysztof Bielawski**

SKALA:  
**6.2**