


PRZEKRÓJ NORMALNY

0+132,00 - 0+250,91

skala 1:50

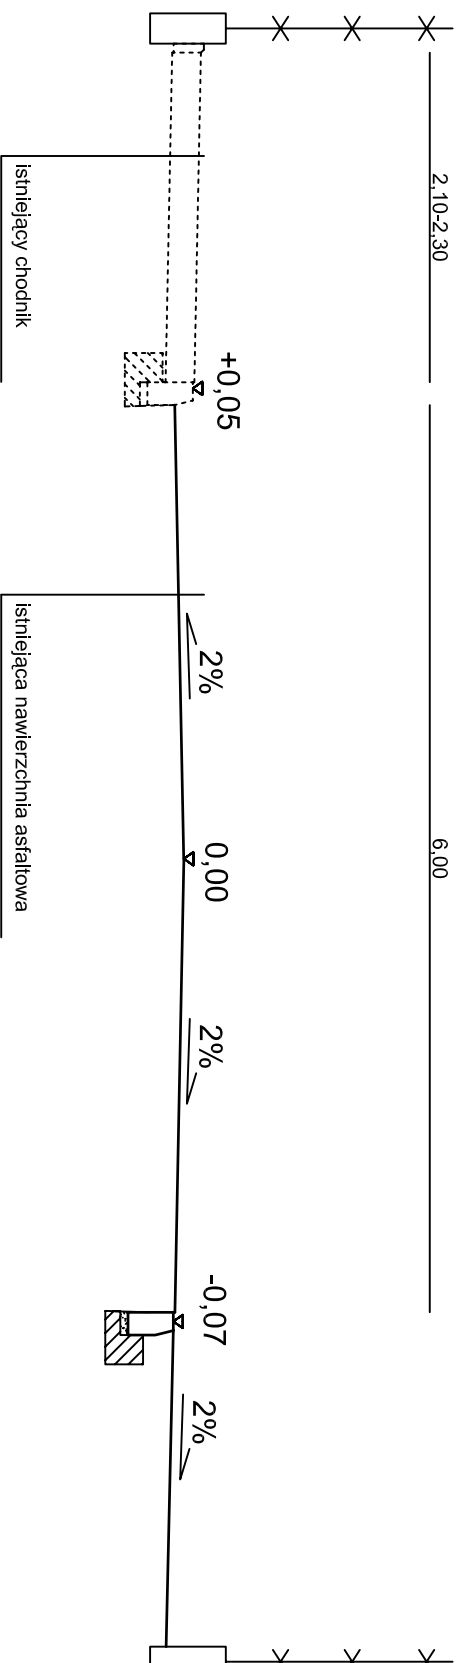

DROG - POL II s.c.
 09-100 Płońsk
 ul. Podmiejska 7
 tel./fax: (0-23) 662-50-74
 NIP 567-177-94-44

NAZWA INWESTYCJI
PRZEBUDOWA UL. WIEJSKIEJ NA ODCINKU OD UL. WARSZAWSKIEJ DO UL. SPACEROWEJ W ŁOMIAŃKACH

INWESTOR:
GMINA ŁOMIANKI

TYTUŁ RYSUNKU:
PRZEKRÓJ NORMALNY

PROJEKTOWAŁ: Zygmunt Wierzbicki	NR UPRAWNIENI: WZDP 677/66	PODPIS:	Rys.
OPRACOWAŁ: Inż. Paweł Szymański	NR UPRAWNIENI: 7342/Ce-20/92	PODPIS:	
WSPÓŁ PRACUJĄCY: Inż. Andrzej Bielawski	NR UPRAWNIENI:	PODPIS:	

SKALA:
1:50

DATA:
07.07.2008

2.2