


PRZEKRÓJ NORMALNY

0+012,60 - 0+132,00

skala 1:50

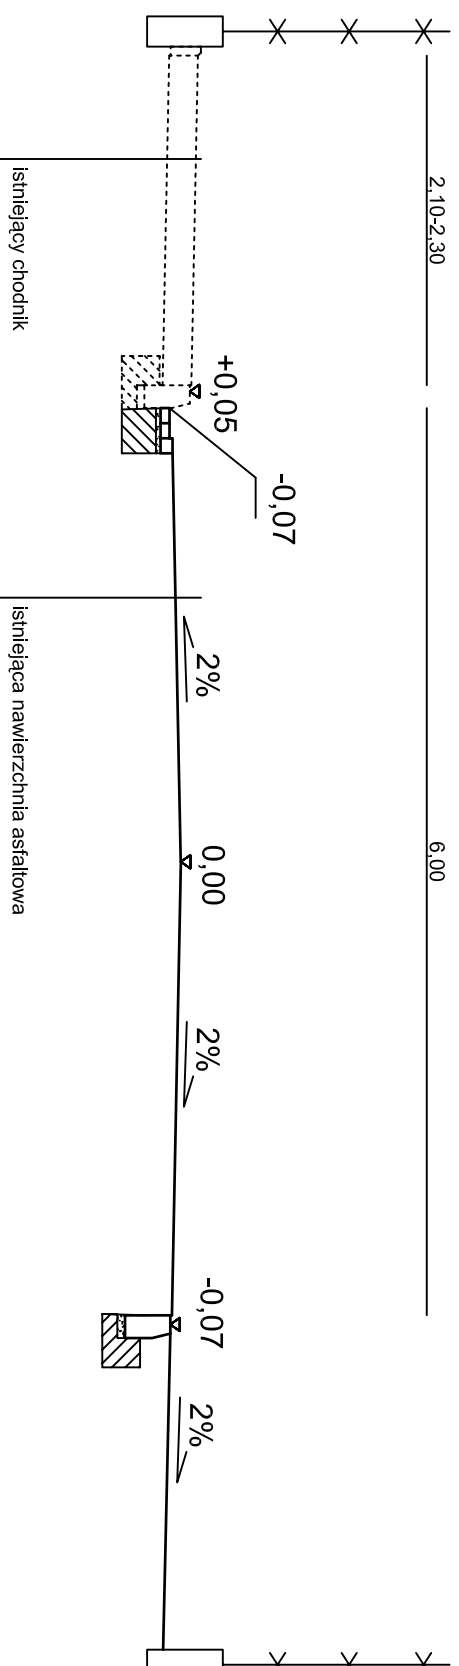

DROG - POL II s.c.
 09-100 Płońsk
 ul. Podmiejska 7
 tel./fax: (0-23) 662-50-74
 NIP 567-177-94-44

NAZWA INWESTYCJI:
**PRZEBUDOWA UL. WIEJSKIEJ NA ODCINKU OD UL. WARSZAWSKIEJ
 DO UL. SPACEROWEJ W ŁOMIAŃKACH**

INWESTOR:
GMINA ŁOMIANKI

BRANŻA:
DROGOWA

TYTUŁ RYSUNKU:
PRZEKRÓJ NORMALNY

SKALA:
1:50
 DATA:
07.07.2008

PROJEKTOWAŁ: Zygmunt Wierzbicki	NR UPRAWNIENI: WZDP-677/66	PODPIS:
OPRACOWAŁ: Inż. Paweł Szymański	NR UPRAWNIENI: 7342/Ce-20/92	PODPIS:
WSPÓŁ PRACUJĄCY: Inż. Andrzej Bielawski	NR UPRAWNIENI:	PODPIS:

Rys.
2.1