




1:1 000

Wzrost ze studium uwarunkowań i kierunków zagospodarowania przestrzennego
 Miasta i Gminy Łomianki 1:10 000

Symbol	Opis	Wzrost	Wzrost	Wzrost	Wzrost	Wzrost	Wzrost	Wzrost	Wzrost
PK	POLITYKA AGRARNA	100	100	100	100	100	100	100	100
PD	POLITYKA OCHRONY	100	100	100	100	100	100	100	100
PO	POLITYKA OCHRONY	100	100	100	100	100	100	100	100
OP	OBIEKT PROJEKOWANY	100	100	100	100	100	100	100	100
PR	POLITYKA REWALIDACJI	100	100	100	100	100	100	100	100
PP	POLITYKA PRZESTRZENNA	100	100	100	100	100	100	100	100

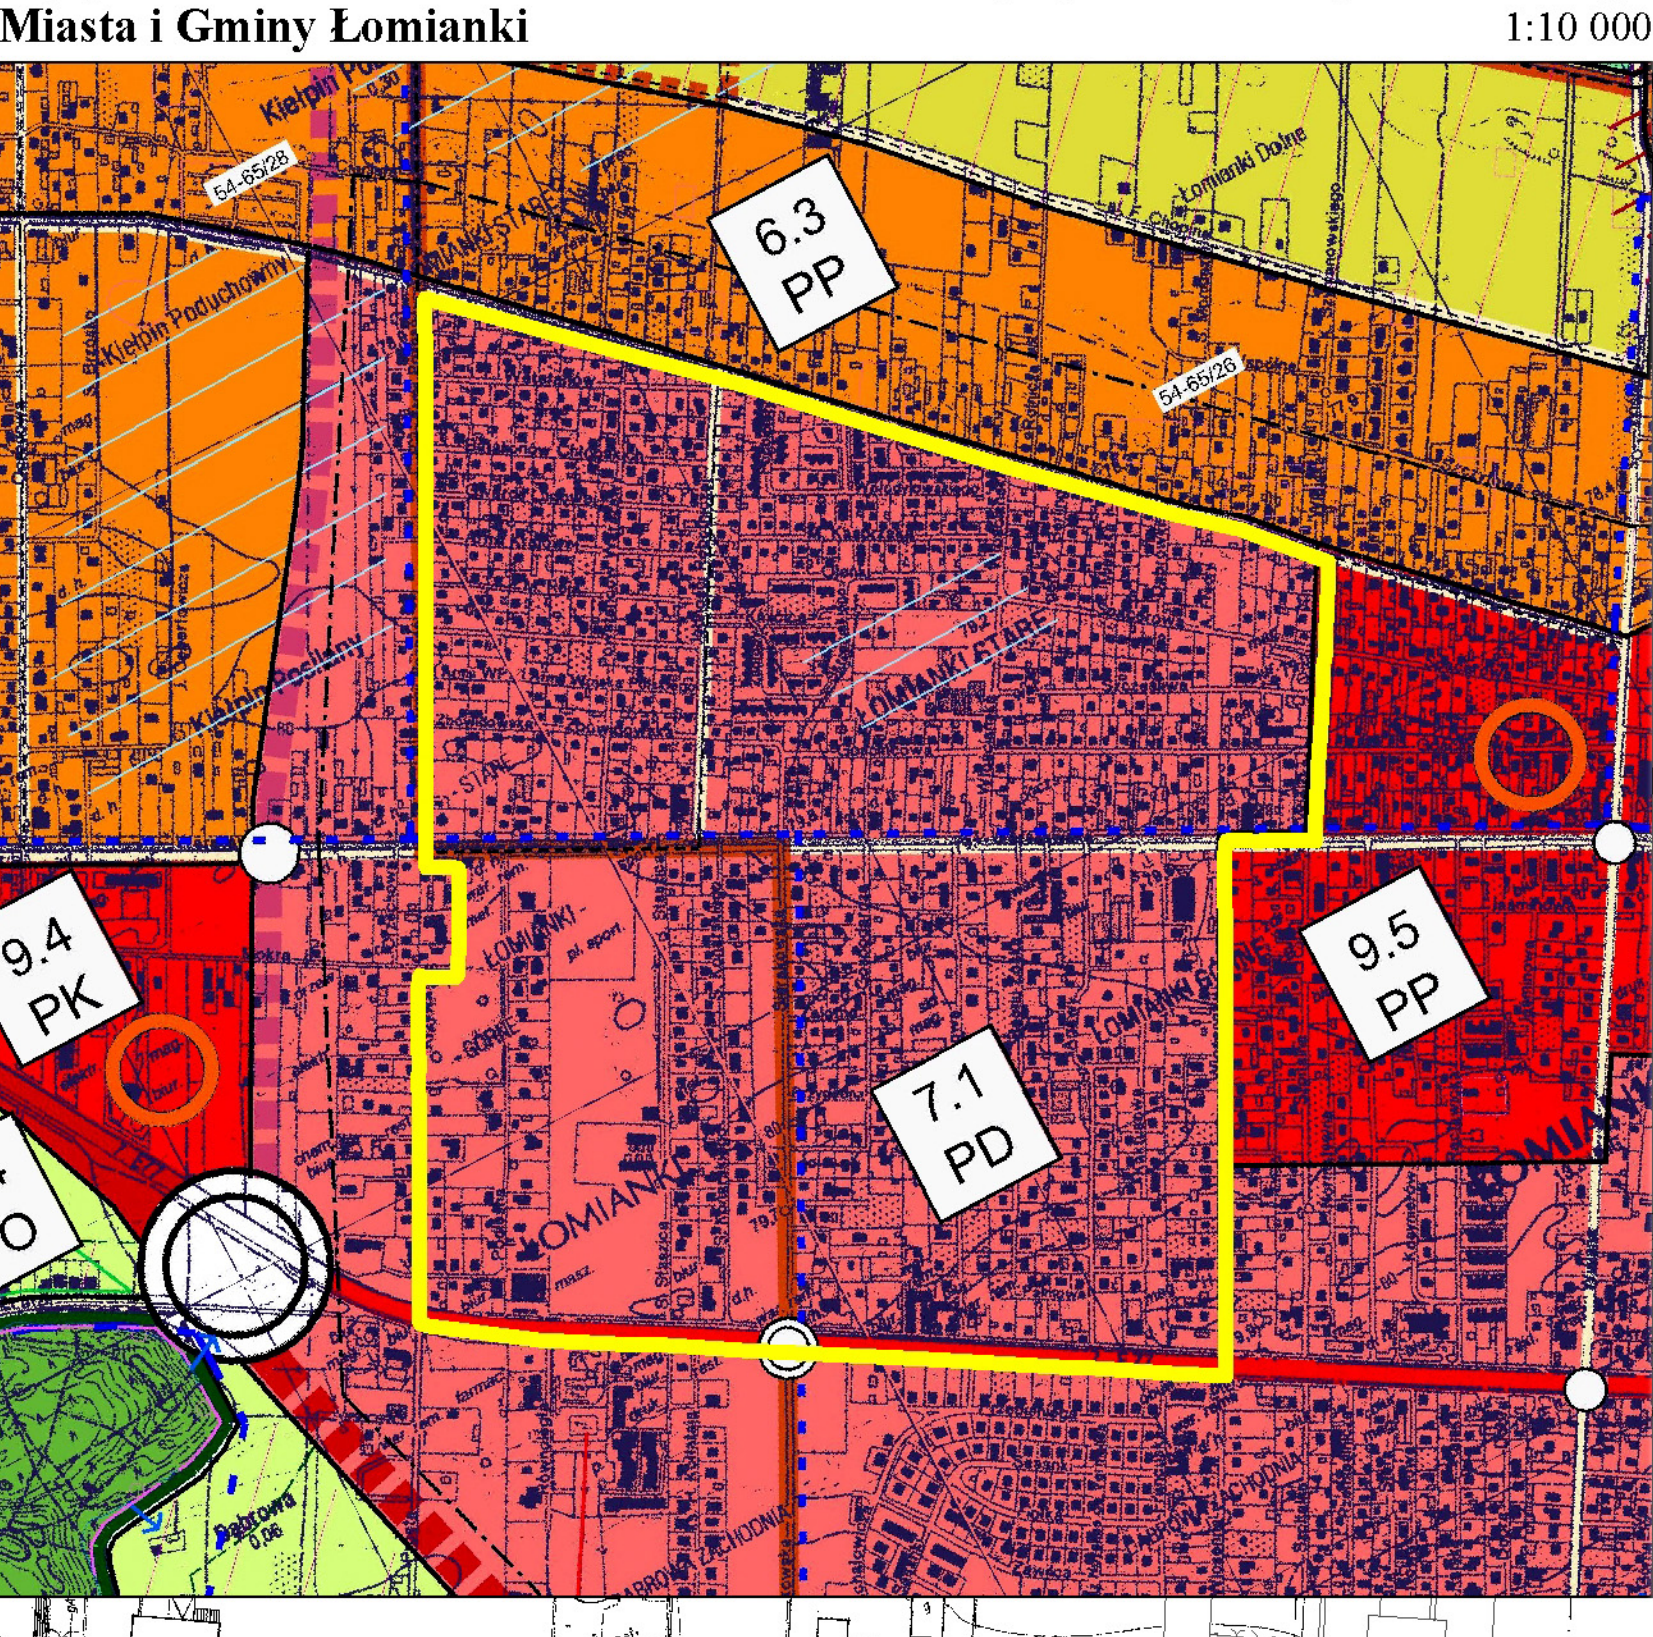

OZNACZENIA

- granica obszaru objętego planem
- linie rozgraniczające tereny o różnym przeznaczeniu lub różnych zasadach zagospodarowania
- nieprzekraczalne linie zabudowy
- obszary rehabilitacji istniejącej zabudowy i infrastruktury technicznej
- przeznaczenie terenów**
- U1-U12 - zabudowa usługowa
- UOUS - zabudowa usług oświaty, sportu i rekreacji
- UK - zabudowa usług kultu religijnego
- UT - zabudowa usług pocztowych i telekomunikacji
- UM1-UM15 - średniopiętrowa zabudowa usługowo-mieszkalniowa
- MN1-MN41 - zabudowa mieszkaniowa jednorodzinna intensywna
- MN1-MN10 - zabudowa mieszkaniowa jednorodzinna intensywna - szeregowa
- MW - zabudowa mieszkaniowa wielorodzinna
- KD - drogi publiczne: KDGP - główne, KDZ - zbiorcze, KDL - lokalne, KDD - dojazdowe
- KX - KX1-KX11 - ogólnodostępne ciągi pieszo-rowerowe
- W - urządzenia infrastruktury - wodociągi
- oznaczenia obszarów podlegających ochronie na podstawie przepisów odrębnych**
- granica pasa technologicznego linii energetycznej średniego napięcia
- elementy informacyjne lub doprecyzowujące treść mapy**
- przyłączone szpalery drzew
- ścieżki rowerowe

