

Łomianki, dnia 3 kwietnia 2009 r.

RGP.7321-16-1/09

OBWIESZCZENIE

o przystąpieniu do sporządzenia miejscowego planu zagospodarowania przestrzennego obszaru północnej części sołectwa Dziekanów Nowy

Na podstawie art. 17 pkt 1 ustawy z dnia 27 marca 2003 r. o planowaniu i zagospodarowaniu przestrzennym (Dz. U. Nr 80, poz. 717 z późn. zm.) zawiadamiam o podjęciu przez Radę Miejską w Łomiankach Uchwały Nr XXXIII/251/2009 z dnia 26 lutego 2009 roku w sprawie przystąpienia do sporządzenia miejscowego planu zagospodarowania przestrzennego obszaru północnej części sołectwa Dziekanów Nowy.

Obszar objęty sporządzanym planem położony jest w północno-zachodnim krańcu gminy, przy granicy z gminą Czosnów. Od północy sąsiaduje z terenami międzywala, a od południa z drogą powiatową nr 2420 W – ul. Rolnicza. Szczegółowe granice obszaru objętego sporządzanym planem określa załącznik graficzny.


Zainteresowani mogą składać wnioski do wyżej wymienionego planu miejscowego. Wnioski należy składać na piśmie w Urzędzie Miejskim w Łomiankach (Biuro Obsługi Mieszkańców) ul. Warszawska 115 lub drogą pocztową na adres: Urząd Miasta w Łomiankach, ul. Warszawska 115, 05-092 Łomianki, w terminie do dnia **6 maja 2009 r.**

Wniosek powinien zawierać: nazwisko, imię, nazwę i adres wnioskodawcy, przedmiot wniosku oraz oznaczenie nieruchomości, której dotyczy. Pomocne będzie dołączenie kserokopii wyrysu z mapy zasadniczej lub ewidencyjnej, z oznaczeniem granic terenu, którego dotyczy wniosek.

BURMISTRZ
mgr inż. Wiesław Pszczołkowski



Załącznik graficzny do obwieszczenia
o przystąpieniu do sporządzenia miejscowego planu zagospodarowania przestrzennego
obszaru północnej części sołectwa Dziekanów Nowy

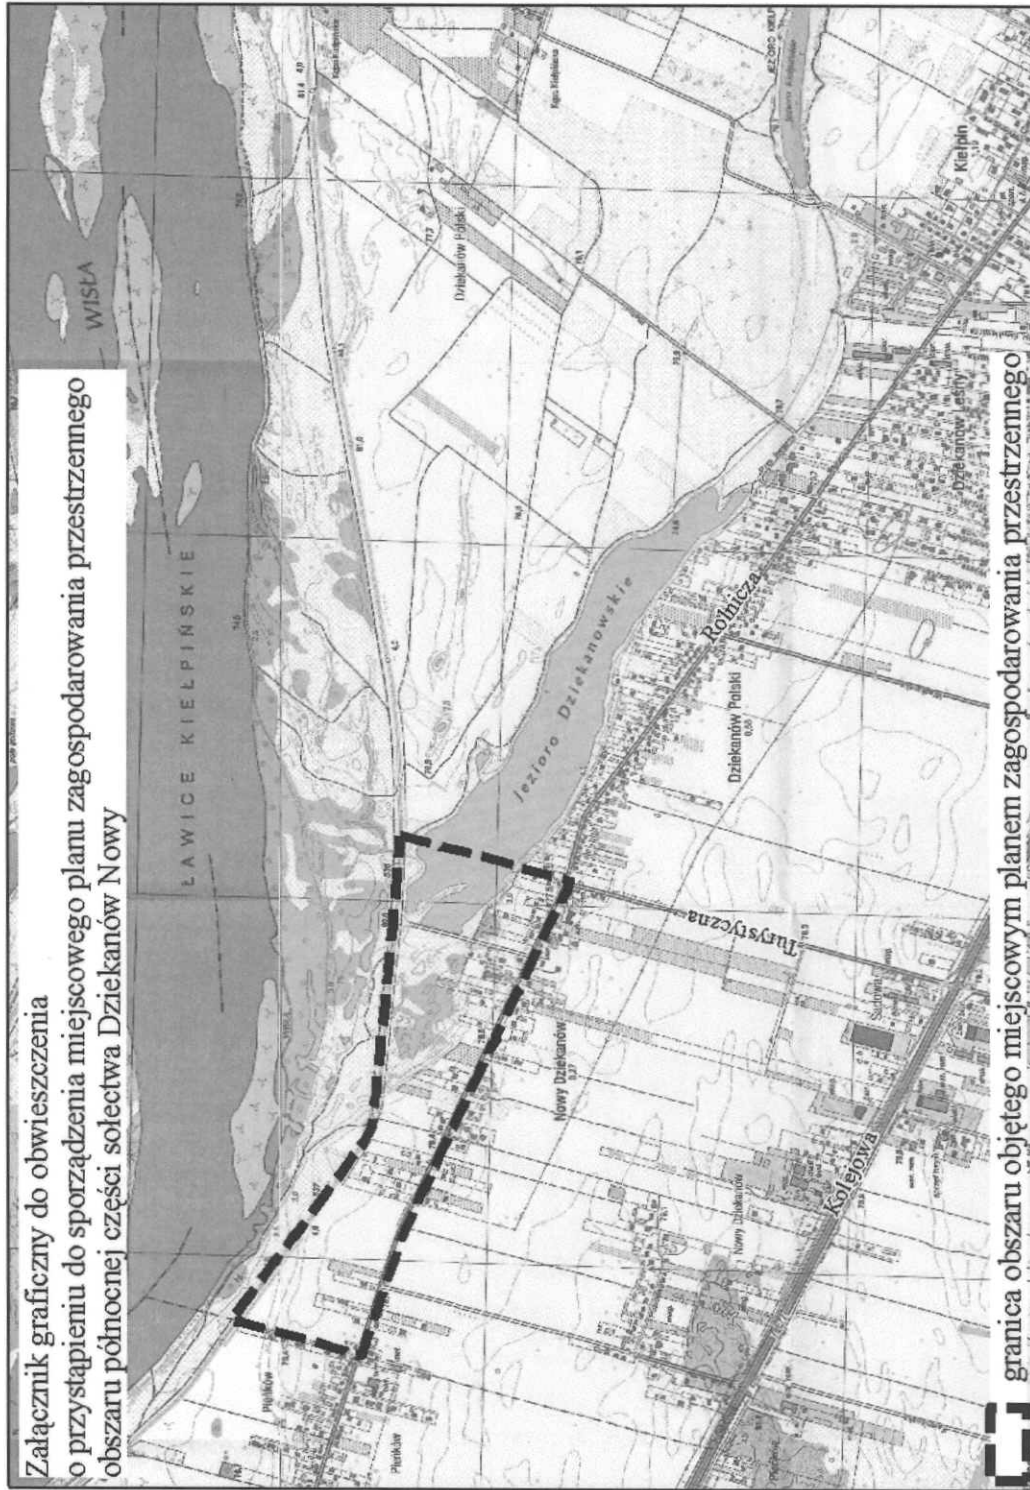

granica obszaru objętego miejscowym planem zagospodarowania przestrzennego