



Przekrój C-C

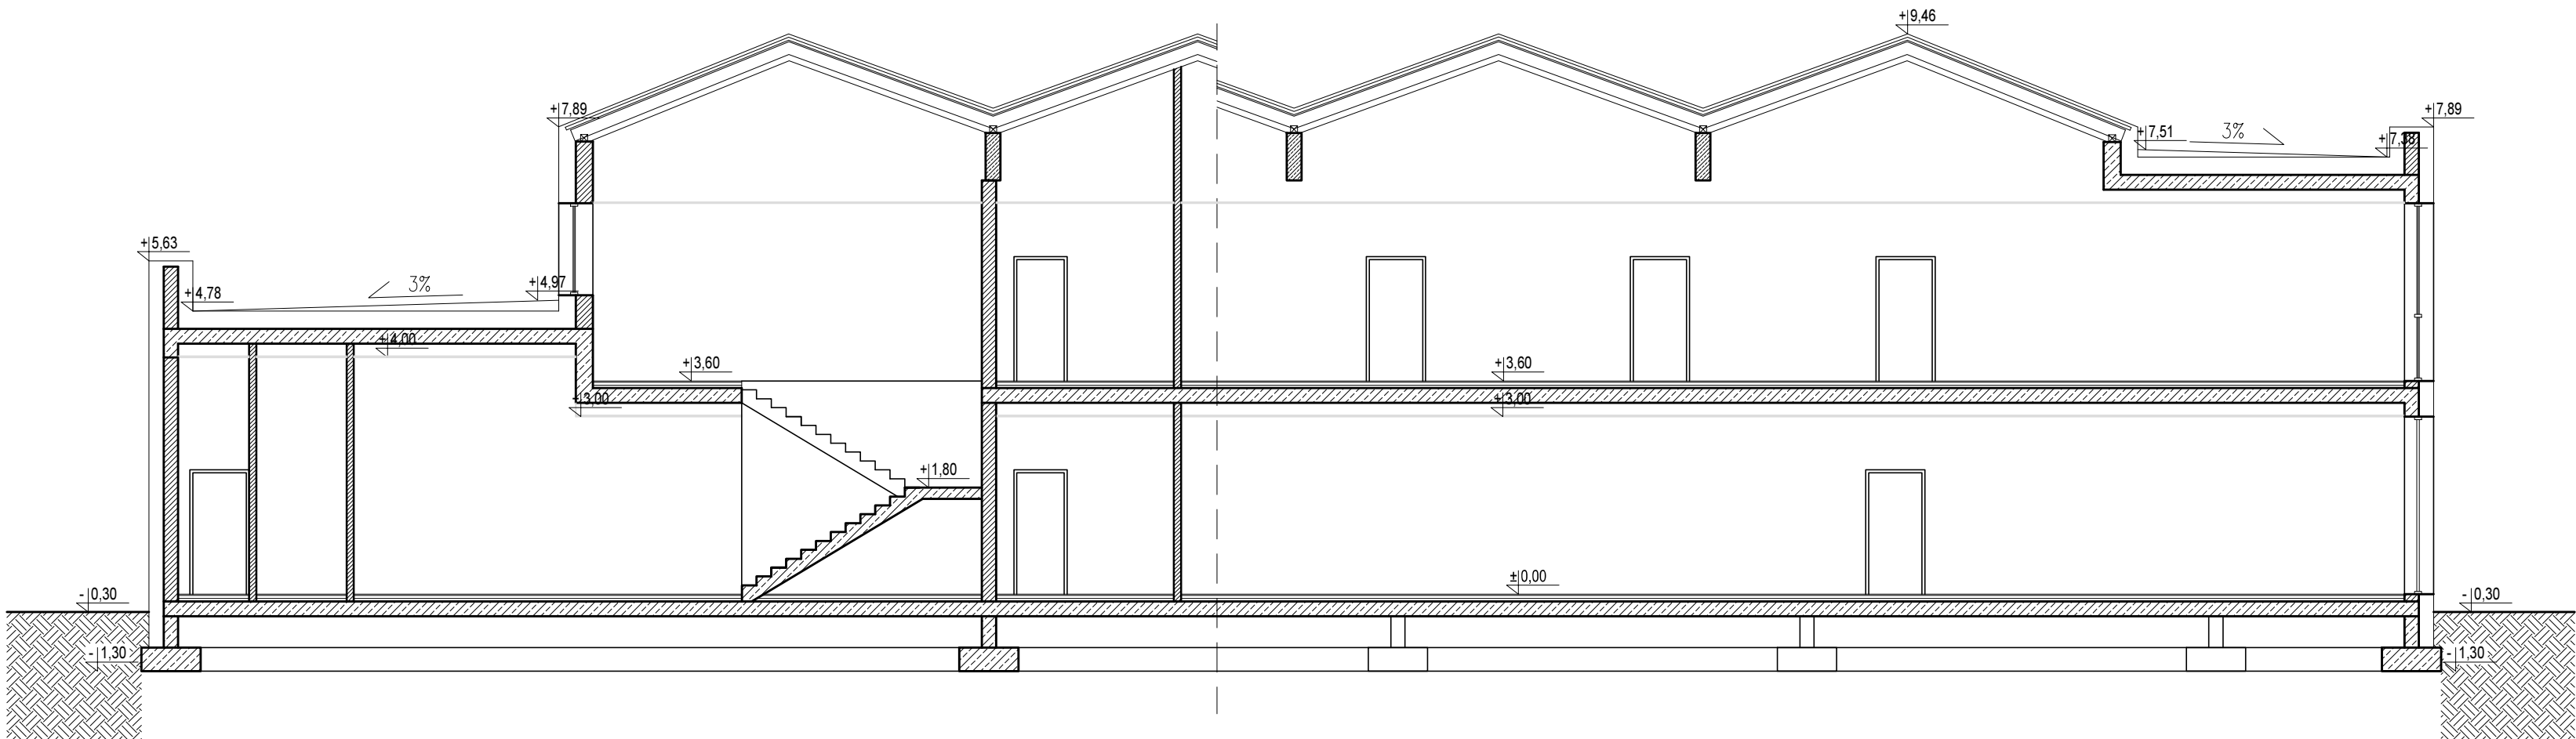

Przekrój B-B

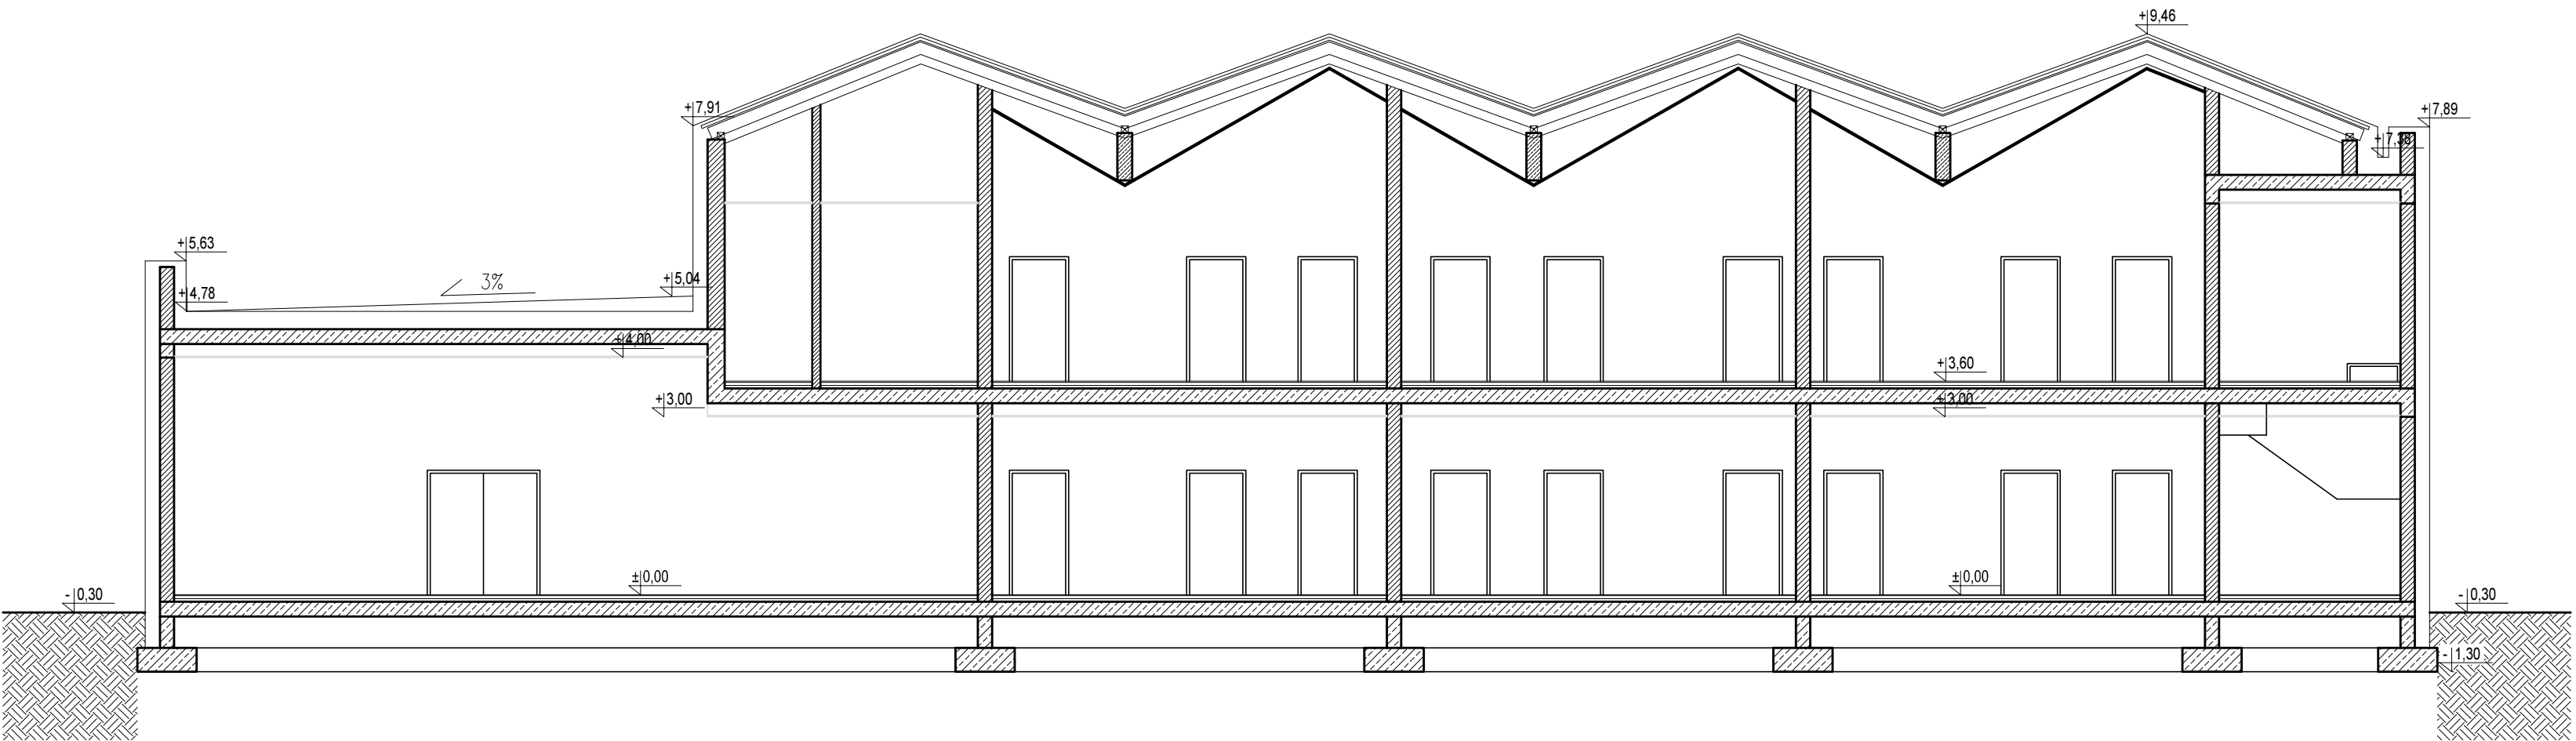

Przekrój A-A

± 0,00 = 80,50m n.p.m.

inwestor		Gmina Łomianki	
05-092 Łomianki, ul. Warszawska 115			
KWADRATURA			
biuro@kwadratura.waw.pl		www.kwadratura.waw.pl	
biuro: ul Krasickiego 45c lok.4, Warszawa 02-611		tel. 662 789 705	
architektura-projektanci		podpis	
mgr inż. arch. Agnieszka Bojdecka			
upr. proj. MA/068/04			
mgr inż. arch. Barbara Śliwowska			
mgr inż. arch. Paweł Kubacz			
mgr inż. arch. Anna Kłochowicz			
inż. arch. Paweł Siewiera			
sprawdzający			
mgr inż. arch. Barbara Kaszyńska-Wrzosek			
upr. proj. St-226/82			
tytuł rys.			
Przedszkole publiczne z placem zabaw na działkach 17 i 18 w Dąbrowie Leśnej w Łomiankach			
branża			
architektura			
etap			
projekt koncepcyjny			
tytuł rys.			
Przekroje			
data	skala	nr. rysunku	
02.08.2017	1:100	3	