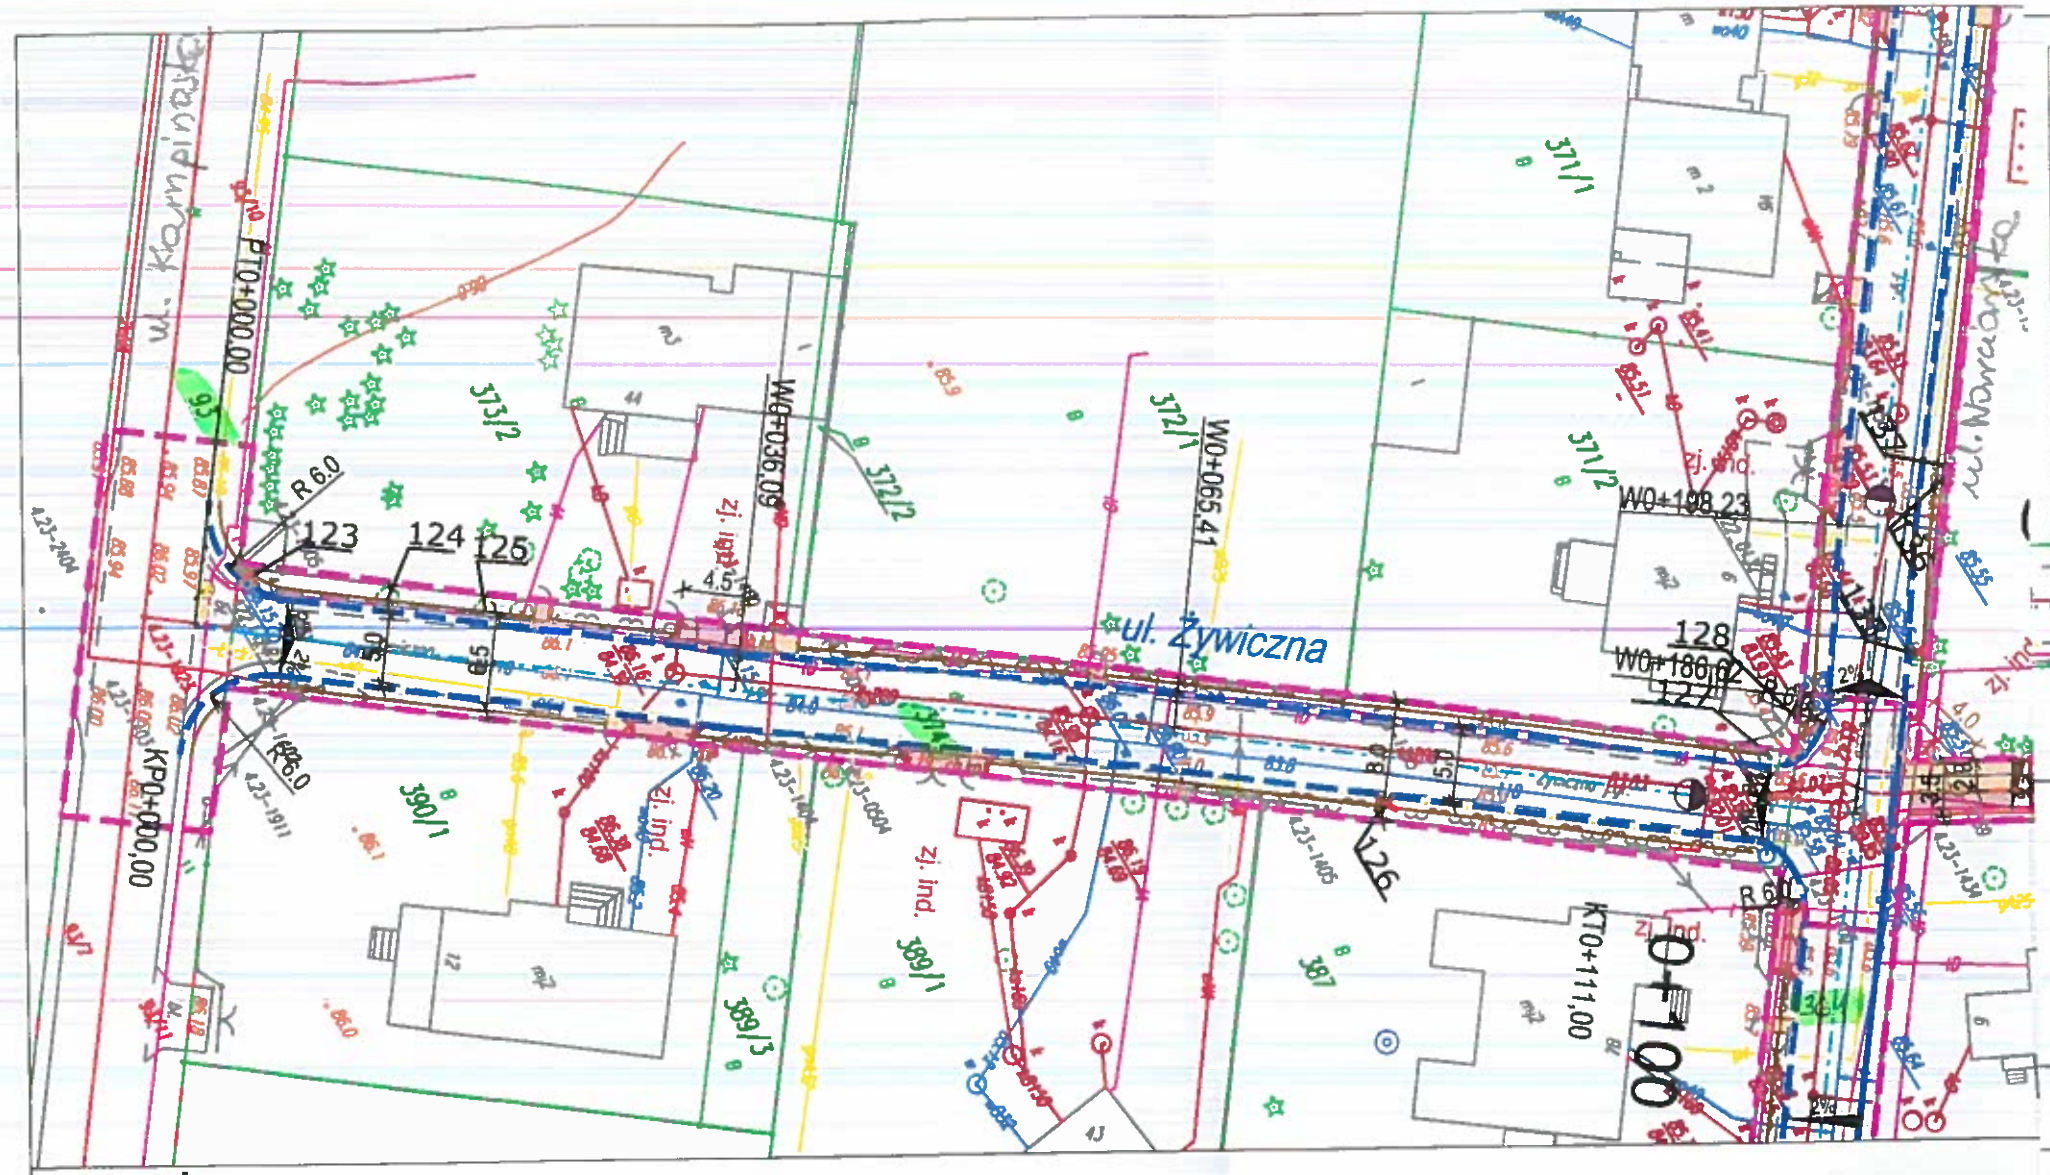

Ulica Żywiczna I

od km 0+000 do km 0+006

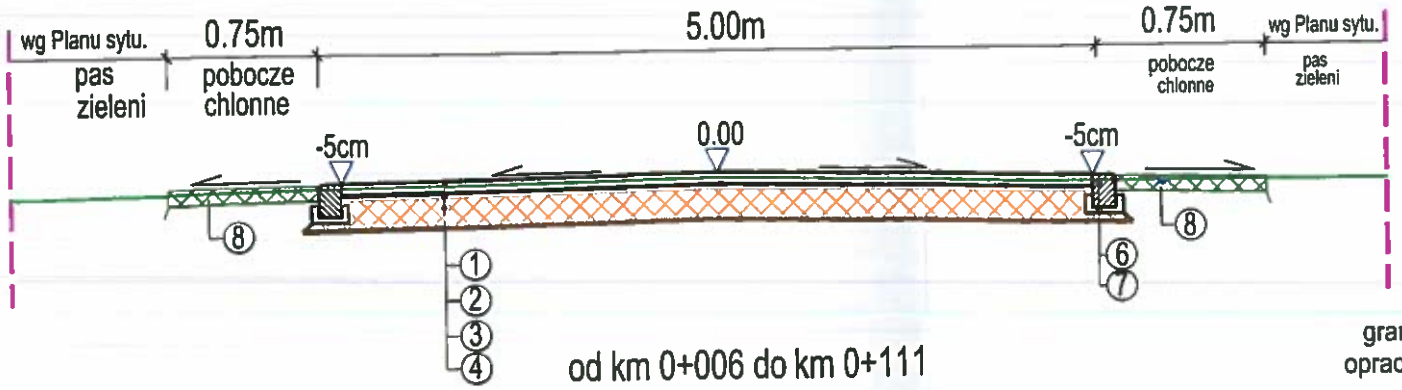

od km 0+006 do km 0+111

granica opracowania

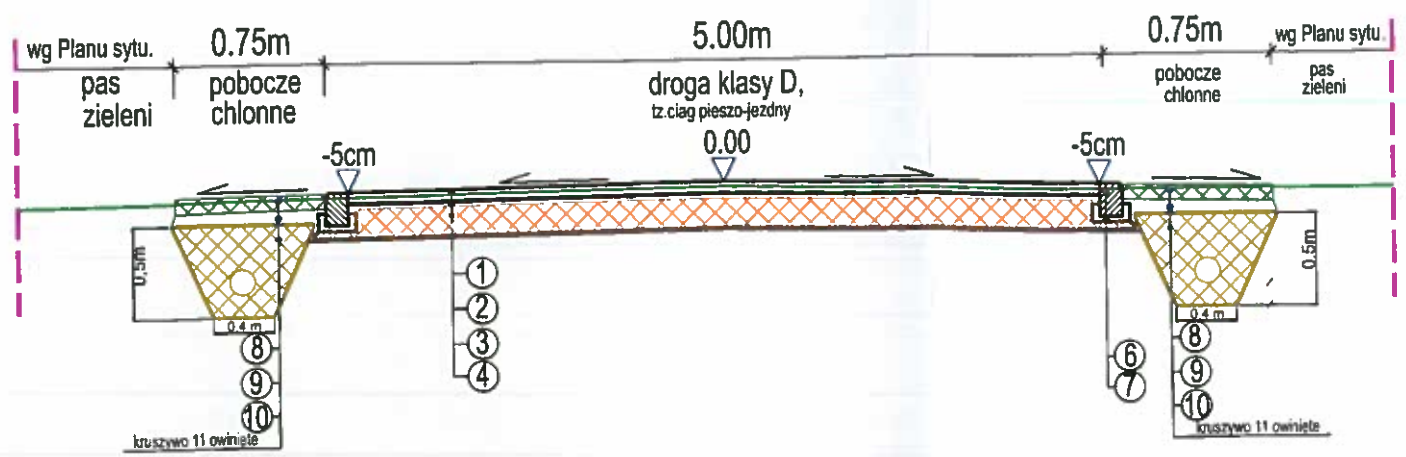

Poświadcza się, że
których rezultaty za
STAROSTA WARS
Identyfikator ewiden

12 LIP. 20

Data wpisania oper
do ewidencji mate

BAMBIT GEODEZJA s.c.
Marta Bambit Dolińska
Kamil Doliński
ul. Żołnierzy Narwiku 8
05-092 Łomianki
692-464-979
692-438-506

MAPA DO CELÓW PROJEKTOWYCH
ul.Graniczna, Żywiczna, Rataja i inne

Oznaczenie kancelaryjne pracy		OD.UD.6640.1.2740.2016
Jednostka ewidencyjna	nazwa	143205_4 m.Łomianki
Obręb ewidencyjny	identyfikator	0022,0023
Skala mapy		1:500
Nazwa układu współrzędnych	prostokątnych płaskich	PUWG 2000/7
	wysokości	Kronsztadt 2005
Oznaczenie granic obszaru, który był przedmiotem aktualizacji.		zabudowy
Oznaczenie i informacje o służebnościach gruntowych, mających wpływ na zagospodarowanie gruntów, zlokalizowanych w granicach projektowanej inwestycji.		służebności nie badano
Nie wyklucza się istnienia w terenie innych nie wykazanych na niniejszej mapie urządzeń podziemnych, które nie były zgłoszone do inwentaryzacji.		

Marta Bambit Dolińska
GEODETA

GEODETA UPRAWNIONY
PODPIS
NR UPRAWNIEŃ 5513

LEGENDA

- projektowany krawężnik ciągu pieszo-jezdnego
- projektowany krawężnik - wtopiony ciągu pieszo-jezdnego
- pobocze chłonne
- projektowane obrzeże chodnikowe
- projektowane obrzeże zjazdowe
- zjazd indywidulany
- podejście do furtki / chodnik a
- chodnik b - dla niepełnosprawnych
- drzewa do usunięcia wg projektu zieleni
- granica opracowania - istn. pas drogowy
- granica opracowania - czasowe zajęcie
- granica istn. działek

STAROSTWO POWIATU
WARSZAWSKIEGO ZACHODNIEGO
z siedzibą
w Ożarowie Mazowieckim

Wykonawca: RAWAY R.P. 04-028 Warszawa al. Stanów Zjednoczonych 51		Zamawiający: GMINA ŁOMIANKI ul. Warszawska 115 05-092 Łomianki	
Temat: Przebudowa ul. Żywicznej I,II w Łomiankach			
TOM: I PROJEKT ZAGOSPODAROWANIA TERENU			
Projektant: mgr inż. Rafał Piotrowski	nr upr. LOD/2098/POOD/13		Podpis:
Sprawdzający: mgr inż. Andrzej Jaczewski	MAZ/0005/POOD/10		Podpis:
Nazwa rys. Plan sytuacyjno-wysokościowy	Stadium: PB	Skala: 1:500	Data: 11.16 Rys. 2