

INWESTOR:
GMINA ŁOMIANKI
ul. Warszawska 115
05-092 Łomianki

NAZWA I ADRES OBJEKTU BUDOWLANEGO
USTYJOWANEGO NA DZIAŁCE NR E
OBREB 0004 W DZIEKANÓW LES
POŁOŻONYCH PRZY UL. RODZIEWICZ,
GMINA - ŁOMIANKI

**PROJEKT ZAGOSPODAROWANIA
ELEMENTÓW MAŁEJ ARCHITE
BOISK W ISTNIEJĄCYM ZES
POMIESZCZENIEM GOSPODAI
DŁA PROJEKTU WIATY;
ELEMENTÓW MAŁEJ ARCHITE
BOISK W ISTNIEJĄCYM ZES
POMIESZCZENIEM GOSPODAI
DŁA PROJEKTU WIATY;
PROJEKT ZAGOSPODAROWANIA**

ZESPÓŁ PROJEKTOWY:
IMIE NAZWISKO
NR UPV
First Name Last Name
License #

PROJEKTANT/Project Manager
MA-12: MGR INZ. ARCH. DOROTA GOTKIEWICZ

MGR INZ. ARCH. ALEXANDRA WÓJTOWICZ
MA-04:

**TYTUŁ RYSUNKU:
PLAN ZAGOSPODROWANIA-P**

SKALA:
1:500
Scale:

DATA:
GRUDZIEŃ 2019 r.
Date:


INDEX:

**LISTA UZUPELNIANEGO WYPOSAZENIA
STRZEY REKREACYJNO-SPORTOWEJ**

1	ŁAWOSTÓŁ BETONOWY (ŁĄCZNA DŁUGOŚĆ 100M)
2	STRZEFA - PIKARZYKI INTEGRACYJNE
3	STRZEFA TENISOWA - ELEMENTY SIATKI I SIATKARZY
4	BOISKO DO KOSZYKÓWKI / POŁOWA SEKCJA DO GR / 3/3
5	WIEŻA KALISTENICZNA Z DRABINKĄ I ŁAWKĄ SKOSNĄ
6	MUR BETONOWY - GRAFITI
7	PRZESTRZEŃ RELAKSU O NAWIERZCHNI PIASKOWEJ
8	MUR BETONOWY - GRAFITI
9	WIAZA Z ZADASZENIEM Z GRILEM
10	POZIOMA SIANKA WSPINACZKOWA
11	SZACHY PLENEROWE Z PŁYTY BETONOWYCH
12	STÓŁ BETONOWY DO GRY W CHMCZYKKA
13	OPCJONALNE ZADASZENIE STRZEY RELAKSU-ZAGILE
14	WYPOSAZENIE SIATKI ZEWNETRZNEJ - ODWODZICIEL STEPPER
15	WYPOSAZENIE SIATKI ZEWNETRZNEJ - MARCHARZ PODWOJNY
16	WYPOSAZENIE SIATKI ZEWNETRZNEJ - WAIADŁO, BRGACZ, TWISTER
17	TRAMPOLINA TERENOWA
18	UZUPELNIENIE PŁACU ZABAW - PRZEWIĄK

LEGENDA

- GRANICA OPRACOWANIA
- GRANICE DZIAŁKI A
- WIAZD NA POSESJE
- WESZCIE NA POSESJE
- BRAMA WJAZDOWA
- FURTKA WJAZDOWA
- PROJEKTOWANA WIATA
- LINIA OGRÓDZENIA
- ISTNIEJĄCE OŚWIETLENIE
- OL1
- PROJEKTOWANE OŚWIETLENIE
- WYPOSAZENIE - ŁAWKA
- WYPOSAZENIE - KOSZ DO SEGREGACJI ŚMIECI
- WYPOSAZENIE - STÓL Y I ŁAWOSTÓŁ Y
- STÓŁ NA ROWER
- MUR BETONOWY
- H: 200M MUR GRAFITI
- H: 300M SIANKA WSPINACZKOWA
- PŁYTKOWYTY 4M
- STRZEFA BEZPIECZYSTWA
- DLA ELEMENTY WYPOSAZENIA
- ELEMENTY UZUPELNIACZE
- ZESPÓŁ REKREACYJNO-SPORTOWY
- RODZAJE NAWIERZCHNI:
- TRAWA
- PIASEK
- NAWIERZCHNIA SPORTOWA
- POLIPROPYLENOWA MODUŁOWA
- HATA PRZESTOSTWA
- PŁYTY CHODNIKOWE SZARE
- PŁYTY CHODNIKOWE CZARNE
- ZWIR

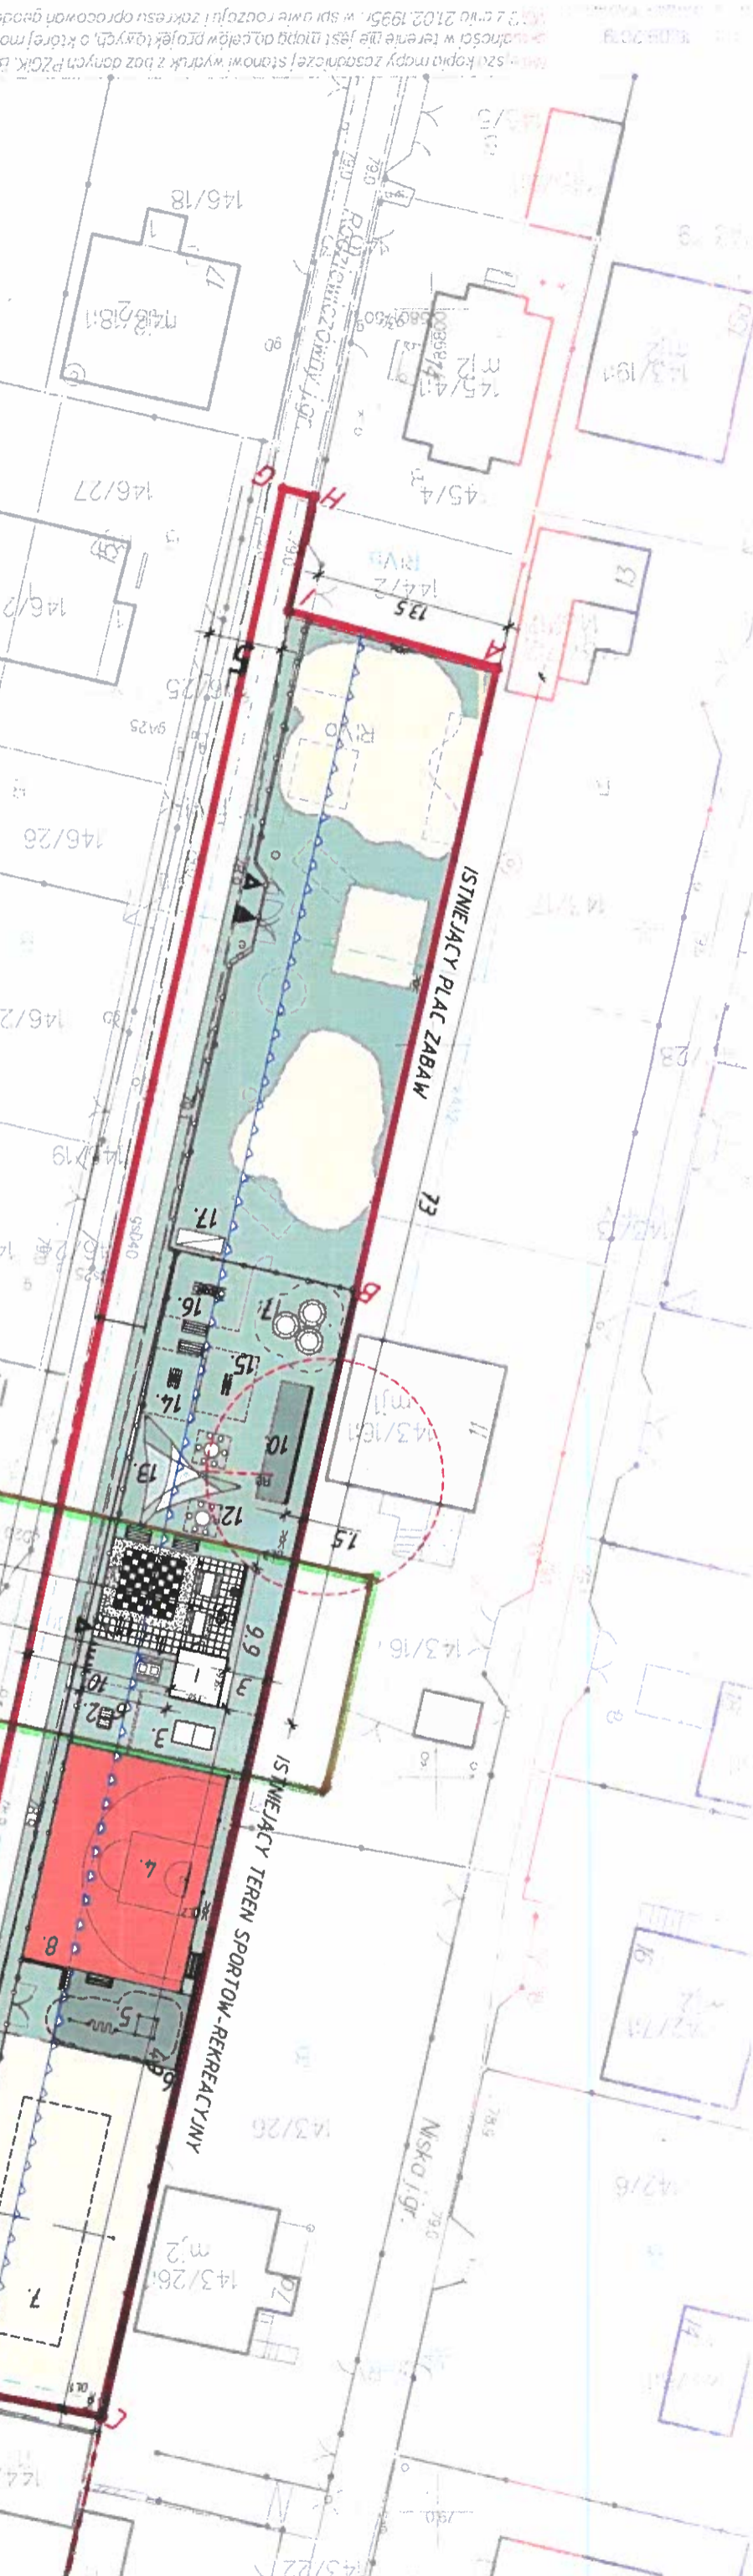

BILANS POWIERZCHNI

Pow. DZIAŁKI A-B-C-D-E-F-G-H-I
Pow. TERENU OPRACOWYWANEGO A-B-C-F-H-I
Pow. TERENU OZNACZONEGO W MPPZ SYMBOLEM U5Z

Pow. PŁAC ZABAW
Pow. OBSZAR REKREACYJNO-SPORTOWY
ZESTAWIENIE NAWIERZCHNI - PŁAC ZABAW

Pow. TERENU OZNACZONEGO W MPPZ SYMBOLEM U5Z
ZESTAWIENIE NAWIERZCHNI I ZABUDOWY - TEREN REKREACYJNO-SPORTOWY

TEREN TRAWIĄSTY
TEREN TRAWIĄSTY

TEREN WĘSJCOWY
PŁYTY BETONOWE 50X50 I ZWIR DROBNODZIARNISTY

WIAZA GRILEM
PŁYTY BETONOWE 50X50

TEREN REKREACJI
TEREN TRAWIĄSTY

SIANKA WSPINACZKOWA
HATA PRZESTOSTWA

TRAMPOLINA TERENOWA
KONSTRUKCJA WFNTRZNA TRAMPOLINY

BOISKO DO KOSZYKÓWKI
NAWIERZCHNIA SPECJALNA-SPORTOWA WG OPISU

TEREN TRENINGU KALISTENICZNEGO
HATA PRZESTOSTWA

PIASEK
TEREN REKREACJI I BOISKO BADMINIONY

Pow. BIL. OGŁ. CZYNN.
1397,65M² (0.1)

Pow. BIL. OGŁ. CZYNN.
363,75 M² (0.1)

**TYTUŁ RYSUNKU:
PLAN ZAGOSPODROWANIA-P**

SKALA:
1:500
Scale:

DATA:
GRUDZIEŃ 2019 r.
Date:

INDEX:

LEGENDA

- GRANICA OPRACOWANIA
- GRANICE DZIAŁKI A
- WIAZD NA POSESJE
- WESZCIE NA POSESJE
- BRAMA WJAZDOWA
- FURTKA WJAZDOWA
- PROJEKTOWANA WIATA
- LINIA OGRÓDZENIA
- ISTNIEJĄCE OŚWIETLENIE
- OL1
- PROJEKTOWANE OŚWIETLENIE
- WYPOSAZENIE - ŁAWKA
- WYPOSAZENIE - KOSZ DO SEGREGACJI ŚMIECI
- WYPOSAZENIE - STÓL Y I ŁAWOSTÓŁ Y
- STÓŁ NA ROWER
- MUR BETONOWY
- H: 200M MUR GRAFITI
- H: 300M SIANKA WSPINACZKOWA
- PŁYTKOWYTY 4M
- STRZEFA BEZPIECZYSTWA
- DLA ELEMENTY WYPOSAZENIA
- ELEMENTY UZUPELNIACZE
- ZESPÓŁ REKREACYJNO-SPORTOWY
- RODZAJE NAWIERZCHNI:
- TRAWA
- PIASEK
- NAWIERZCHNIA SPORTOWA
- POLIPROPYLENOWA MODUŁOWA
- HATA PRZESTOSTWA
- PŁYTY CHODNIKOWE SZARE
- PŁYTY CHODNIKOWE CZARNE
- ZWIR

**TYTUŁ RYSUNKU:
PLAN ZAGOSPODROWANIA-P**

SKALA:
1:500
Scale:

DATA:
GRUDZIEŃ 2019 r.
Date:

INDEX: