



Łomianki, 02 września 2020r.

WGG.6727.1.470.2020.KP

Wypis i wyrys z miejscowego planu zagospodarowania przestrzennego obszaru Sadowej Południe

zatwierdzonego uchwałą Rady Miejskiej w Łomiankach nr LI/295/2013 z dnia 17 października 2013 roku, opublikowaną w Dzienniku Urzędowym Województwa Mazowieckiego poz. 622 z dnia 22 stycznia 2014r., dla działek o nr ew. **138, 140/1, 140/2**, położonych w Sadowej obręb 143205_5.0012, gmina Łomianki.

Wyżej wymienione nieruchomości znajdują się:

- **dz. nr ew. 138** na terenie oznaczonym w planie symbolem planistycznym **1UO** (ustalenia szczegółowe § 69);
- **dz. nr ew. 140/1** na terenie oznaczonym w planie symbolem planistycznym **5MN1** (ustalenia szczegółowe § 73);
- **dz. nr ew. 140/2** na terenie oznaczonym w planie symbolem planistycznym **1UO** (ustalenia szczegółowe § 69), **2KDL** (ustalenia szczegółowe § 79).

W przedstawionym poniżej wypisie z tekstu uchwały uwzględniono wyrok Wojewódzkiego Sądu Administracyjnego w Warszawie z dnia 25 czerwca 2014r. (IV SA/Wa 629/14) prawomocny od dnia 18 października 2014r.

Dokument zawiera 22 ponumerowanych stron i załącznik graficzny w skali 1:1000.

Uchwalenie miejscowego planu zagospodarowania przestrzennego obszaru Sadowej Południe.

Mazow.2014.622 z dnia 2014.01.22

Status: Akt obowiązujący

Wejście w życie:

22 lutego 2014 r.

DZIAŁ I

Ustalenia ogólne

ROZDZIAŁ 1

- § 1. Uchwala się miejscowy plan zagospodarowania przestrzennego obszaru Sadowej Południe, zwany dalej planem.
- § 2. 1. Plan obejmuje obszar o powierzchni ok. 97 ha, położony w obrębie geodezyjnym: 5.0012 – Sadowa,
2. Obszar planu ograniczony jest granicą gminy Łomianki z gminą Czosnów, północno-wschodnimi granicami działek: 53/1, 56/1, 57/1, 58/1, 59/1, 60/1, 63/1, 64/4, 66/4, 67, 501, 78/1, 80/1, 81/1, 395, 95/1, 96/1, 101/1, 102/5, 369 (ulica Kolejowa), południowo-wschodnimi granicami działek: 369, 367, 368, 106, 379 (ulica Turystyczna), północno-wschodnią i południowo-wschodnią granicą działki 169, południowo-wschodnimi granicami działek 172, 173, 323, 324, południowo-zachodnimi granicami działek: 324, 321, 320, 316, 315, 301, 300, 283, 282, 273, 272, 265, 261, 256/6, 254/10, 253/1, 252, 249, 248, 332, 244/2, 391, 241/6, 239, 238, 237, 236, 235, 343, 233/3, 342, 228/1, południowo-zachodnią granicą działki 227, obręb ewidencyjny Sadowa.

§ 3. Integralnymi częściami planu są:

- 1) tekst uchwały - zwany dalej tekstem planu;
- 2) część graficzna, na którą składa się rysunek planu, wykonany na wtórniku mapy zasadniczej w skali 1:1000, stanowiący załącznik nr 1 do uchwały;
- 3) rozstrzygnięcie o sposobie rozpatrzenia nieuwzględnionych uwag do projektu planu, stanowiące załącznik nr 2 do uchwały;
- 4) rozstrzygnięcie o sposobie realizacji zapisanych w planie inwestycji z zakresu infrastruktury technicznej, które należą do zadań własnych gminy oraz o zasadach ich finansowania, stanowiące załącznik nr 3 do uchwały.

§ 4. Plan zawiera ustalenia merytoryczne dotyczące:

- 1) przeznaczenia terenów oraz linie rozgraniczające tereny o różnym przeznaczeniu i różnych zasadach zagospodarowania;
- 2) zasad ochrony i kształtowania ładu przestrzennego;
- 3) zasad ochrony środowiska, przyrody i krajobrazu kulturowego;
- 4) zasad ochrony dziedzictwa kulturowego i zabytków oraz dóbr kultury współczesnej;
- 5) wymagań wynikających z potrzeb kształtowania przestrzeni publicznych;
- 6) parametrów i wskaźników kształtowania zabudowy oraz zagospodarowania terenu, w tym linie zabudowy, gabaryty obiektów i wskaźniki intensywności zabudowy oraz procentowe wskaźniki terenów biologicznie czynnych;
- 7) szczegółowych zasad i warunków scalania i podziału nieruchomości objętych planem;
- 8) szczególnych warunków zagospodarowania terenów oraz ograniczenia w ich użytkowaniu, w tym zakazu zabudowy;
- 9) zasad przebudowy, rozbudowy i budowy systemów komunikacji i infrastruktury technicznej;
- 10) sposobu i terminu tymczasowego zagospodarowania, urządzania i użytkowania terenów;
- 11) stawek procentowych, na podstawie których nalicza się opłatę związaną ze wzrostem wartości nieruchomości;

§ 5. 1. Ilekroć w dalszych przepisach uchwały jest mowa o:

- 1) uchwale - należy przez to rozumieć niniejszą uchwałę, o ile z treści przepisu nie wynika inaczej;
- 2) rysunku planu - należy przez to rozumieć rysunek planu na mapach w skali 1:1000 stanowiący załącznik nr 1 do niniejszej uchwały;
- 3) obszarze planu - należy przez to rozumieć obszar objęty planem w granicach przedstawionych na rysunku planu;
- 4) terenie - należy przez to rozumieć fragment obszaru planu o określonym przeznaczeniu i zasadach zagospodarowania, wydzielony na rysunku planu liniami rozgraniczającymi i oznaczony symbolem;
- 5) działce budowlanej - należy przez to rozumieć „działkę budowlaną”, o której mowa w art. 2, pkt 12 ustawy z dnia 27 marca 2003 r. o planowaniu i zagospodarowaniu przestrzennym;
- 6) przeznaczeniu terenu lub obiektu - należy przez to rozumieć kategorie przeznaczenia terenu, w tym mieszczące się w danym przeznaczeniu funkcje obiektu, które są dopuszczone na danym terenie lub w obiekcie; w planie określa się przeznaczenie podstawowe i przeznaczenie uzupełniające;
- 7) przeznaczeniu podstawowym - należy przez to rozumieć ustalone w planie przeznaczenie przeważające na danej działce budowlanej; przy czym powierzchnia terenu zajętego pod funkcje przeznaczenia podstawowego nie może być mniejsza niż 60% powierzchni działki budowlanej;
- 8) przeznaczeniu uzupełniającym - należy przez to rozumieć przeznaczenie inne niż podstawowe, dopuszczone na warunkach określonych planem, przy czym powierzchnia terenu zajętego pod funkcje przeznaczenia uzupełniającego nie może być większa niż 40% powierzchni działki budowlanej, chyba że ustalenia planu stanowią inaczej;

- 9) funkcji towarzyszącej przeznaczeniu podstawowemu - należy przez to rozumieć funkcje inne niż określone dla przeznaczenia podstawowego, dopuszczone na warunkach określonych planem, przy czym powierzchnia użytkowa obiektów o przeznaczeniu dopuszczalnym nie może być większa niż 30% powierzchni użytkowej wszystkich obiektów na działce budowlanej;
- 10) powierzchni netto - należy przez to rozumieć powierzchnię pomieszczeń mierzoną na poziomie podłogi w świetle wykończonych ścian na wszystkich kondygnacjach z wyjątkiem powierzchni garaży, piwnic, klatek schodowych oraz szybów dźwigowych; powierzchnię pomieszczeń lub ich części o wysokości w świetle od 1,40 m do 2,20 m zalicza się do powierzchni netto budynku w 50%, a jeżeli wysokość jest mniejsza niż 1,40 m, powierzchnię tę pomija się;
- 11) wskaźniku maksymalnej intensywności zabudowy na działce budowlanej - należy przez to rozumieć największą nieprzekraczalną wartość stosunku powierzchni netto wszystkich budynków istniejących i lokalizowanych na terenie do powierzchni całkowitej działki budowlanej;
- 12) wskaźniku maksymalnej powierzchni zabudowy - należy przez to rozumieć największy dopuszczalny udział powierzchni zabudowy wszystkich istniejących i nowoprojektowanych budynków w powierzchni działki budowlanej, na której budynki są usytuowane;
- 13) powierzchni biologicznie czynnej - należy przez to rozumieć grunt rodzimy niezabudowany i nie stanowiący nawierzchni dojazdów, dojść pieszych, tarasów i stropodachów, pokryty roślinnością lub wodą powierzchniową, a także 50% sumy powierzchni tarasów i stropodachów o powierzchni nie mniejszej niż 10 m² urządzonych jako stałe trawniki lub kwietniki na podłożu zapewniającym im naturalną vegetację;
- 14) minimalnym wskaźniku powierzchni biologicznie czynnej - należy przez to rozumieć najmniejszy dopuszczalny udział powierzchni biologicznie czynnej na terenie działki budowlanej, wyrażony w procentach;
- 15) ~~maksymalnej lub minimalnej wysokości budynków - należy przez to rozumieć nieprzekraczalną liczbę kondygnacji nadziemnych budynku; pomocniczo wysokość zabudowy może być określana jednocześnie jako nieprzekraczalny (lub najmniejszy dopuszczalny) pionowy wymiar budynku w metrach, mierzony od poziomu terenu przy najniższym położonym wejściu do budynku (nie będącym wyłącznie wejściem do pomieszczeń gospodarczych lub technicznych) do najwyższego punktu dachu budynku (kalenicy) lub punktu zbiegu połączeń dachowych nad najwyższą kondygnacją użytkową budynku;~~¹
- 16) nieprzekraczalnych liniach zabudowy - należy przez to rozumieć, wyznaczone na terenie linie określające najmniejszą dopuszczalną odległość, w jakiej może być usytuowany budynek w stosunku do linii rozgraniczającej, bez uwzględniania: balkonów, loggii, werand, wykuszy, okapów i nadwieszonych wystających poza obrys budynku nie więcej niż 1,5 m oraz schodów zewnętrznych i ramp przy wejściach do budynków;
- 17) usługach - należy przez to rozumieć obiekty wolnostojące lub lokale użytkowe wbudowane, w których prowadzona jest działalność służąca zaspokajaniu potrzeb ludności, nie związana z wytwarzaniem dóbr materialnych metodami przemysłowymi, z wykluczeniem obiektów handlowych o powierzchni sprzedaży większej niż 400m²;
- 18) usługach komercyjnych - należy przez to rozumieć usługi służące zaspokajaniu popytu ludności, nastawione na przynoszenie dochodu i nie finansowane w całości lub części z budżetu samorządowego lub budżetu państwa;
- 19) usługach podstawowych - należy przez to rozumieć usługi służące zaspokajaniu podstawowych potrzeb lokalnej społeczności, w szczególności: sklep, apteka, zespół wychowania przedszkolnego lub punkt przedszkolny, punkt naprawy sprzętu, bar,

¹ Wojewódzki Sąd Administracyjny w Warszawie wyrokiem z dnia 25 czerwca 2014 r. sygn. akt IV SA/Wa 629/14 (Mazow.14.10170) stwierdził nieważność § 5 ust. 1 pkt 15.

- kawiarnia, salonik z prasą, gabinet lekarski, salon odnowy lub pielęgnacji urody (fryzjer, kosmetyczka), kwaciarnia, biuro rachunkowe itp.;
- 20) usługach nieuciążliwych - należy przez to rozumieć usługi, dla których sposób zagospodarowania, użytkowania i gospodarowania obiektami i terenami nie powoduje przekroczenia standardów jakości środowiska określonych w przepisach szczególnych, i których uciążliwość wszelkich działań realizowanych w ramach funkcji ogranicza się do granic działki budowlanej;
 - 21) zabudowie zagrodowej - należy przez to rozumieć zabudowę związaną z prowadzeniem gospodarstwa rolnego określoną w § 3 pkt. 2 rozporządzenia Ministra Infrastruktury z dnia 12 kwietnia 2002 r. w sprawie warunków technicznych, jakim powinny odpowiadać budynki i ich usytuowanie;
 - 22) agroturystyce - należy przez to rozumieć funkcję towarzyszącą działalności rolniczej polegającą w szczególności na świadczeniu usług hotelarskich, organizowaniu imprez turystycznych, świadczeniu usług związanych z rekreacją i wypoczynkiem, a także edukacją;
 - 23) drobnej wytwórczości - należy przez to rozumieć przetwórstwo płodów rolnych metodami nieprzemysłowymi, rzemiosło oraz rękodzieło;
 - 24) miejscach i przestrzeniach ogólnodostępnych - należy przez to rozumieć istniejący lub projektowany w ramach planu system przestrzeni ogólnodostępnych dla wszystkich użytkowników obszaru objętego planem;
 - 25) elemencie wyposażenia miejsc i przestrzeni ogólnodostępnych - należy przez to rozumieć obiekt małej architektury taki jak: ławka, kosz na śmieci, pojemnik na kwiaty, słup ogłoszeniowy, tablica informacyjna, barierka, pacholek; jak również: element informacji miejskiej, latarnia, przystanek komunikacji publicznej, budka telefoniczna, itp.;
 - 26) dachu płaskim - należy przez to rozumieć dach o spadku połaci dachowych do 10⁰;
 - 27) dachu stromym - należy przez to rozumieć dach, który spełnia jednocześnie warunki: połaci dachowe są nachylone do poziomu pod kątem od 30⁰ do 45⁰, w przypadku górnej połaci dachu mansardowego - pod kątem większym niż 10⁰, powierzchnia lukarn przykrytych połaciami o mniejszym nachyleniu nie przekracza połowy całej powierzchni przykrytej dachem; za dach stromy uważa się również dach w kształcie kopuły, kolebki itp. dachy widoczne z poziomu terenu;
 - ~~28) urządzeniach infrastruktury technicznej - należy przez to rozumieć zlokalizowane pod ziemią, na ziemi albo nad ziemią przewody lub urządzenia wodociągowe, kanalizacyjne, ciepłownicze, elektryczne, gazowe i telekomunikacyjne, z wyłączeniem przyłączy do budynków;²~~
 - 29) słupie ogłoszeniowym - należy przez to rozumieć słup w formie walca lub graniastostupa o średnicy lub szerokości od 120 do 150 cm i wysokości od 270 do 400 cm (dla części ekspozycyjnej), służący do umieszczania materiałów promocyjno - informacyjnych o wydarzeniach dotyczących społeczności lokalnej;
 - 30) reklamie wielkogabarytowej - należy przez to rozumieć reklamę, której wielkość tablicy reklamowej przekracza 9 m²;
 - 31) tablicy reklamowej - należy przez to rozumieć wydzieloną na nośniku reklamy lub obiekcie płaszczyznę, na której naklejana jest lub mocowana reklama;
 - 32) nośniku reklamy - należy przez to rozumieć obiekt składający się z konstrukcji nośnej oraz urządzenia reklamowego (np. tablicy), którego wiodącą funkcją jest prezentacja reklam;
 - 33) stawce procentowej - należy przez to rozumieć wskaźnik ustalany planem, służący obliczeniu jednorazowej opłaty o której mowa w art. 36 ust. 4. ustawy o planowaniu i zagospodarowaniu przestrzennym;
 - 34) Studium - należy przez to rozumieć obowiązujące Studium uwarunkowań i kierunków zagospodarowania przestrzennego Miasta i Gminy Łomianki uchwalone dnia 22.12.2011 r.;

² Wojewódzki Sąd Administracyjny w Warszawie wyrokiem z dnia 25 czerwca 2014 r. sygn. akt IV SA/Wa 629/14 (Mazow.14.10170) stwierdził nieważność § 5 ust. 1 pkt 28.

35) przepisach szczególnych lub odrębnych - należy przez to rozumieć inne przepisy poza ustawą o planowaniu i zagospodarowaniu przestrzennym.

2. Pojęcia niezdefiniowane należy rozumieć zgodnie z obowiązującymi przepisami.

§ 6. 1. Następujące oznaczenia graficzne na rysunku planu są ustaleniami planu:

- 1) granica obszaru objętego planem;
- ~~2) granice obszarów wymagających przekształceń lub rekultywacji;³~~
- 3) linie rozgraniczające tereny o różnym przeznaczeniu i różnych zasadach zagospodarowania;
- 4) oznaczenia literowo - cyfrowe terenów, w tym przeznaczenie terenów;
- 5) nieprzekraczalne linie zabudowy;
- 6) projektowane szpalery drzew do nasadzeń i/lub uzupełnień;
- 7) ścieżki rowerowe.

~~2. Oznaczenia graficzne na rysunku planu nie wymienione w ust. 1 mają charakter informacyjny.⁴~~

§ 7. 1. Ustala się następujące przeznaczenie dla terenów oznaczonych symbolami na rysunku planu:

- 1) **U** – teren zabudowy usługowej;
- 2) **UT/KD-Gp** – teren usług turystyki i/lub parkingu ogólnodostępnego;
- 3) **1UO, 2UO** – tereny usług oświaty;
- 4) **UZ** – teren usług socjalnych;
- 5) **MN2/U** – teren zabudowy mieszkaniowo-usługowej nieuciążliwej;
- 6) **1MN1(U)** do **3MN1(U)** – tereny zabudowy mieszkaniowej jednorodzinnej o niskiej intensywności z usługami w układzie wolnostojącym;
- 7) **1MN1** do **5MN1** – tereny zabudowy mieszkaniowej jednorodzinnej o niskiej intensywności w układzie wolnostojącym;
- 8) **1MN2** do **7MN2** – tereny zabudowy mieszkaniowej jednorodzinnej ekstensywnej w układzie wolnostojącym;
- 9) **1R/RM** do **3R/RM** – tereny rolnicze i/lub zabudowy zagrodowej, gospodarstw agroturystycznych;
- 10) **ZN** – teren Kampinoskiego Parku Narodowego;
- 11) **1ZL** do **6ZL** – tereny lasów;
- 12) **KS** – teren obsługi komunikacji autobusowej – pętla do zawracania autobusów;
- 13) pod drogi publiczne wraz z infrastrukturą techniczną, przeznacza się:
 - a) teren oznaczony symbolem **KDS** – droga ekspresowa,
 - b) teren oznaczony symbolem **KDZ** – droga zbiorcza,
 - c) tereny oznaczone symbolami od **1KDL** do **3KDL** – drogi lokalne,
 - d) tereny oznaczone symbolami od **1KDD** do **13KDD** - drogi dojazdowe;

2. Terenami przeznaczonymi dla realizacji inwestycji celu publicznego są:

- 1) tereny dróg i ulic publicznych (KDS, KDZ, KDL, KDD);
- 2) tereny usług oświaty (UO);
- 3) teren usług socjalnych z zielenią towarzyszącą (UZ),
- 4) teren obsługi komunikacji autobusowej – pętla do zawracania autobusów (KS).

3. Ze względu na brak odpowiednich postanowień Studium lub przesłanek wynikających ze stanu istniejącego, plan nie ustala:

³ Wojewódzki Sąd Administracyjny w Warszawie wyrokiem z dnia 25 czerwca 2014 r. sygn. akt IV SA/Wa 629/14 (Mazow.14.10170) stwierdził nieważność § 6 ust. 1 pkt. 2

⁴ Wojewódzki Sąd Administracyjny w Warszawie wyrokiem z dnia 25 czerwca 2014 r. sygn. akt IV SA/Wa 629/14 (Mazow.14.10170) stwierdził nieważność § 6 ust. 2 oraz rysunku planu w zakresie w jakim zalicza do grupy oznaczeń informacyjnych „granicę strefy ochrony konserwatorskiej zabytków archeologicznych” i „granicę pasa technologicznego linii energetycznej średniego napięcia”.

- 1) wymagań wynikających z potrzeb kształtowania przestrzeni publicznych; Rozdział 5 wprowadza wymagania wynikające z potrzeb kształtowania miejsc i przestrzeni ogólnodostępnych;
- 2) zasad ochrony dóbr kultury współczesnej.

- § 8.** Plan stwarza warunki do realizacji określonych przez Studium polityk zagospodarowania przestrzennego dla podstawowych stref funkcjonalno-przestrzennych:
- 1) dla strefy 2 (z polityką ochronną), obejmującej teren Kampinoskiego Parku Narodowego, zakaz wprowadzania inwestycji nie związanych z funkcją ochronną;
 - 2) dla strefy 3 (z polityką ochronną), obejmującej tereny pomiędzy KPN a ulicą Zagórze – zabudowa mieszkaniowa ekstensywna;
 - 3) dla strefy 5 (z polityką dopełnień) – zabudowa mieszkaniowa na dużych działkach;
 - 4) dla strefy 9 (z polityką kreacji), obejmującej tereny po południowej stronie ulicy Kolejowej - zabudowa usługowa.

ROZDZIAŁ 2

Zasady ochrony i kształtowania ładu przestrzennego

- § 9.** Określa się strukturę przestrzenną obszaru planu między innymi poprzez: stworzenie warunków do ochrony terenu Kampinoskiego Parku Narodowego oraz terenów do niego przyległych, uregulowanie przebiegu drogi ekspresowej oraz dróg zbiorczych, lokalnych i dojazdowych, dopełnienie podstawowego układu komunikacyjnego drogami wewnętrznymi, wskazanie terenów dla których dominującą funkcją jest funkcja rolnicza, wyznaczenie terenów zabudowy mieszkaniowej jednorodzinnej o niskiej intensywności i ekstensywnej, terenów lokalizacji usług (w tym także usług oświaty i usług socjalnych), wprowadzenie szpalerów drzew na teren ciągu pieszo-jezdnego oraz określenie zasad zagospodarowania dla poszczególnych terenów.
- § 10.** Określa się zasady lokalizacji budynków poprzez wyznaczenie na rysunku planu nieprzekraczalnych linii zabudowy.
- § 11.** Linie zabudowy wyznaczone na rysunku planu dotyczą nowopowstających obiektów budowlanych i elementów rozbudowy istniejących obiektów.
- § 12.** Dopuszcza się zachowanie, remont, przebudowę oraz nadbudowę istniejących budynków murowanych usytuowanych niezgodnie z wyznaczonymi liniami zabudowy.
- § 13.** Dla budynków sytuowanych na zakończeniu osi dróg publicznych lub wewnętrznych dopuszcza się uzupełnienie bryły budynku o akcent wysokościowy w postaci np. wieży, której wysokość może być wyższa do 20% wartości dopuszczonej na danym terenie; powierzchnia rzutu wyższej części budynku nie może stanowić więcej niż 20% całkowitej powierzchni rzutu budynku.
- § 14.**
1. Dopuszcza się usytuowanie budynków w odległości mniejszej niż 3,0 m od granicy działki budowlanej, lecz nie mniejszej niż 1,5 m, pod warunkiem spełnienia dodatkowych wymogów określonych w przepisach szczególnych i odrębnych, a także po wykazaniu w trybie administracyjnym, że takie usytuowanie nie narusza interesu osób trzecich.
 2. Dopuszcza się usytuowanie budynków, ścianą zewnętrzną bez otworów, bezpośrednio przy granicy działki budowlanej pod warunkiem spełnienia dodatkowych wymogów określonych w przepisach szczególnych i odrębnych, a także po wykazaniu w trybie administracyjnym, że takie usytuowanie nie narusza interesu osób trzecich.
- § 15.** Na terenach z istniejącą zabudową mieszkaniową, nowe obiekty oraz obiekty po przebudowie należy zharmonizować z istniejącą w bezpośrednim sąsiedztwie zabudową znajdującą się w dobrym stanie technicznym, której parametry są zgodne z ustaleniami planu. Ponadto forma

nowego obiektu, jego kolorystyka i użyte do wykończenia materiały nie mogą powodować nadmiernej ekspozycji obiektu w otaczającym krajobrazie.

- § 16.** Ustala się zasady rozmieszczania reklam i znaków informacyjno-plastycznych:
- 1) znaki informacji wizualnej muszą harmonizować z charakterem miejsca lub obiektu (poprzez starannie dobrany materiał, właściwe proporcje i regularną formę);
 - 2) znaki informacji wizualnej w celach reklamowych winny być umieszczane w strefie frontowej budynków, na poziomie kondygnacji przeznaczonych pod usługi i dostosowane swymi wymiarami do gabarytów budynków;
 - 3) zakazuje się umieszczania reklam wielkogabarytowych z wyjątkiem terenów zabudowy usługowej U;
 - 4) zakazuje się umieszczania reklam i znaków informacji wizualnej bezpośrednio na potaci dachowej i kalenicy;
 - 5) dopuszcza się sytuowanie reklam i znaków informacyjno-plastycznych na terenach stanowiących miejsca i przestrzenie ogólnodostępne, przy zachowaniu przepisów szczególnych oraz pod warunkiem nie powodowania utrudnień w komunikacji (samochodowej, pieszej lub rowerowej), w formie:
 - a) tablic, plansz, neonów na zewnętrznej stronie ogrodzeń, elewacjach budynków oraz wolnostojących, ale na nośnikach nie wyższych niż 2 m,
 - b) powierzchnia reklam i znaków informacyjno-plastycznych nie może przekraczać 20 m², z wyjątkiem ścian szczytowych, wykorzystywanych w całości przez jedną kompozycję plastyczną,
 - c) słupów reklamowych i informacyjnych;
 - 6) nie dopuszcza się sytuowania reklam i znaków informacyjno-plastycznych:
 - a) na drzewach,
 - b) na obiektach małej architektury stanowiących ozdobę miejsc i przestrzeni ogólnodostępnych (fontanny, rzeźby itp.) i elementach wyposażenia miejsc i przestrzeni ogólnodostępnych do tego nie przeznaczonych;
 - 7) rusztowania i tymczasowe ogrodzenia placów budowy mogą być wykorzystywane do celów reklamowych bez ograniczeń, na czas nie dłuższy niż czas trwania budowy.
- § 17.** 1. Ustala się dla ogrodzeń realizowanych od strony miejsc i przestrzeni ogólnodostępnych następujące warunki:
- 1) nieprzekraczalna wysokość do 2,20 m nad poziom terenu;
 - 2) lokalizacja wzdłuż linii rozgraniczającej ulicy z dopuszczalnym, lokalnym wycofaniem do 1 m w głąb działki;
 - 3) ażurowa struktura od wysokości 0,6 m nad poziom terenu;
 - 4) lokalizacja i konstrukcja ogrodzenia działek od strony miejsc i przestrzeni ogólnodostępnych musi uwzględniać ochronę istniejących pojedynczych drzew i zadrzewień.
2. Zakazuje się, na całym obszarze objętym planem, stosowania prefabrykowanych ogrodzeń betonowych.

ROZDZIAŁ 3

Zasady ochrony środowiska, przyrody, krajobrazu kulturowego

- § 18.** Cały obszar objęty planem, położony jest w otulinie Kampinoskiego Parku Narodowego a ponadto obowiązują następujące formy ochrony przyrody ustalone na podstawie przepisów odrębnych:
- 1) Kampinoski Park Narodowy;
 - 2) Obszar Natura 2000;
 - 3) Warszawski Obszar Chronionego Krajobrazu – strefa ochrony urbanistycznej oraz strefa zwykła.
- § 19.** Ustalenia planu dla obszarów objętych formami ochrony przyrody:

- 1) w granicach obszarów objętych formami ochrony przyrody obowiązują wszelkie nakazy, zakazy i ograniczenia ustanowione przepisami odrębnymi dla tych obszarów;
- 2) zakaz realizacji zabudowy podpiwniczonej oraz budynków z garażami i parkingami poniżej poziomu terenu.

§ 20. Cały obszar planu znajduje się w zasięgu potencjalnego zagrożenia powodziowego rzeki Wisły, na którym należy przestrzegać wymogów zawartych w ustawie Prawo wodne.

§ 21. W zakresie ochrony i kształtowania zieleni, z wyłączeniem sytuacji podyktowanych względami fitosanitarnymi, ustala się:

- 1) zachowanie i ochronę zieleni wysokiej na terenach zabudowy mieszkaniowej;
- 2) wprowadzenie zieleni towarzyszącej miejscom i przestrzeniom ogólnodostępnym, uwzględniającej drzewa, krzewy i zielenią niską;
- 3) ochronę warunków siedliskowych istniejących zadrzewień oraz wartościowych pojedynczych drzew, poprzez:
 - a) zakaz utwardzania i innego ograniczania przepuszczalności gleb w promieniu 1 m od pnia drzewa o pierśnicy powyżej 50 cm,
 - b) zakaz prowadzenia robót ziemnych wymagających zastosowania sprzętu mechanicznego w odległości mniejszej niż 1,0 m od pnia drzewa o pierśnicy 50-100 cm, oraz w odległości mniejszej niż 1,5 m od pnia drzewa o pierśnicy 101-200 cm, oraz w odległości mniejszej niż 2,0 m od pnia drzewa o pierśnicy powyżej 200 cm;
- 4) wprowadzenie nasadzeń obustronnych szpalerów drzew wzdłuż terenu drogi dojazdowej oznaczonej symbolem **11KDD**;
- 5) ~~na terenach przeznaczonych pod zabudowę, na etapie lokalizacji zabudowy i w toku wydawania zezwolenia na usunięcie drzew:~~
 - a) ~~należy w maksymalnym stopniu zachować istniejący drzewostan, w szczególności drzewa o pierśnicy powyżej 50 cm,~~
 - b) ~~do wniosku o wydanie zezwolenia na usunięcie drzew należy obowiązkowo dołączyć szczegółową inwentaryzację drzew na działce budowlanej, wykonaną na aktualnej mapie zasadniczej wraz z oceną zdrowotności drzew oraz dokumentacją fotograficzną drzew wskazanych do usunięcia; inwentaryzacja musi być zweryfikowana w terenie przez organ wydający zezwolenie,~~
 - c) ~~w przypadku uzyskania zezwolenia na usunięcie drzew zabrania się usuwania drzew kolidujących z inwestycją przed uprawomocnieniem się decyzji – pozwolenie na budowę.⁵~~

§ 22. W zakresie ochrony funkcji korytarzy ekologicznych ustala się obowiązek stosowania ogrodzeń ażurowych bez podmurówek z zastosowaniem fundamentów punktowych lub z podmurówką niewystającą ponad powierzchnię terenu lub z przerwami w podmurówce w postaci otworów o średnicy min.12 cm w rozstawie co 1,5 m umieszczonych na wysokości poziomu terenu, zachowania prześwitu o szerokości min.10 cm między cokołem a elementem ażurowym ogrodzenia, jako przejścia dla drobnych zwierząt i płazów.

§ 23. W zakresie ochrony powierzchni ziemi i środowiska przed odpadami, ustala się:

- 1) zasady gromadzenia i usuwania odpadów komunalnych - zgodnie z regulacjami obowiązującymi w gminie;
- 2) obowiązek zapewnienia na terenie każdej działki budowlanej miejsca na pojemniki do selektywnej zbiórki odpadów; dopuszcza się wspólne miejsca do selektywnej zbiórki odpadów dla zespołów zabudowy;
- 3) zasady gospodarki odpadami niebezpiecznymi w małych ilościach w związku z istniejącą lub projektowaną działalnością w zakresie rzemiosła nieuciążliwego, usługowego lub wytwórczości, realizacją lub utrzymaniem usług, gospodarką komunalną określają ustanowione, odrębne przepisy obowiązujące w tym zakresie;

⁵ Wojewódzki Sąd Administracyjny w Warszawie wyrokiem z dnia 25 czerwca 2014 r. sygn. akt IV SA/Wa 629/14 (Mazow.14.10170) stwierdził nieważność § 21 pkt 5.

- 4) zakaz trwałej zmiany rzeźby terenu;
 - 5) nakaz, na etapie przygotowania inwestycji dotyczących usług, sporządzenia bilansu odpadów (określenia zasad gospodarki odpadami, a zwłaszcza ich gospodarczego wykorzystania w trakcie budowy);
 - 6) zakazuje się, na całym obszarze objętym planem, składowania gruzu, części używanych samochodów i maszyn, zużytych opon itp.
- § 24.** W zakresie ochrony wód powierzchniowych ustala się:
- 1) zachowanie i ochronę zbiorników wodnych i rowów melioracyjnych, w tym okresowych;
 - 2) minimalny wskaźnik powierzchni biologicznie czynnej na działkach budowlanych dla poszczególnych terenów - zgodnie z ustaleniami szczegółowymi;
 - 3) zakaz wprowadzania nieoczyszczonych ścieków do wód powierzchniowych lub do gruntu oraz tworzenia otwartych kanałów ściekowych;
 - 4) nakaz ochrony wód przed zaśmiecaniem i zanieczyszczeniem;
 - 5) zakaz wprowadzania ogrodzeń w odległości mniejszej niż 6 m od krawędzi zbiorników;
 - 6) zachowanie strefy ochronno-technicznej po 4 m od osi rowów melioracyjnych; strefy ochronno-techniczne obowiązują do czasu przebudowy rowów melioracyjnych w kanalizację deszczową.
- § 25.** W zakresie ochrony wód podziemnych ustala się:
- 1) zakaz lokalizacji obiektów, których oddziaływanie lub emitowanie zanieczyszczeń mogą negatywnie wpłynąć na stan tych wód;
 - 2) obowiązek podłączania do sieci wodociągowej i kanalizacyjnej wszystkich nowo realizowanych obiektów będących w zasięgu miejskiej infrastruktury wodno-kanalizacyjnej.
- § 26.** W zakresie ochrony przed zanieczyszczeniem powietrza ustala się:
- 1) zakaz lokalizowania obiektów mogących zawsze znacząco oddziaływać na środowisko, z wyjątkiem realizacji inwestycji celu publicznego, pod warunkiem uzyskania pozytywnego wyniku oceny oddziaływania na środowisko sporządzonej w trybie obowiązujących przepisów;
 - 2) nie dopuszcza się lokalizacji obiektów usług produkcyjnych, baz, magazynów oraz innych obiektów mogących powodować stałe lub okresowe uciążliwości dla podstawowych funkcji terenu; dopuszcza się lokowanie nieuciążliwego miejsca pracy właściciela działki, pod warunkiem, że działalność ta nie spowoduje wprowadzenia ruchu transportu ciężkiego ponad 3,5 t. ani wzmożonego ruchu samochodów osobowych (zakaz nie dotyczy terenu U);
 - 3) nakaz stosowania wysokosprawnych systemów grzewczych i niskoemisyjnych paliw np.: oleju opałowego niskosiarkowego, gazu, energii elektrycznej lub odnawialnych źródeł energii.
- § 27.** Na całym obszarze planu zakazuje się lokalizowania zakładów o dużym lub zwiększonym ryzyku wystąpienia awarii przemysłowej w rozumieniu przepisów Prawa Ochrony Środowiska.
- § 28.** Przyjmuje się następującą kwalifikację terenów w zakresie ochrony przed hałasem:
- 1) wskazane w planie tereny zabudowy mieszkaniowej jednorodzinnej (MN1 i MN2) należy traktować jako „tereny zabudowy mieszkaniowej jednorodzinnej” w rozumieniu przepisów Prawa Ochrony Środowiska;
 - 2) wskazane w planie tereny rolnicze i/lub zabudowy zagrodowej, gospodarstw agroturystycznych (R/RM) należy traktować jako „tereny zabudowy zagrodowej” w rozumieniu przepisów Prawa Ochrony Środowiska;
 - 3) wskazane w planie tereny usług oświaty (UO) należy traktować jako „tereny zabudowy związanej ze stałym lub czasowym pobytem dzieci i młodzieży” w rozumieniu przepisów Prawa Ochrony Środowiska;

- 4) wskazane w planie tereny usług socjalnych (UZ) należy traktować jako „tereny domów opieki społecznej” w rozumieniu przepisów Prawa Ochrony Środowiska;
- 5) wskazane w planie tereny zabudowy mieszkaniowo-usługowej (MN2/U) i tereny zabudowy mieszkaniowej jednorodzinnej o niskiej intensywności z usługami w układzie wolnostojącym (MN1(U)) należy traktować jako „tereny mieszkaniowo-usługowe” w rozumieniu przepisów Prawa Ochrony Środowiska.

ROZDZIAŁ 4

Zasady ochrony dziedzictwa kulturowego i zabytków oraz dóbr kultury współczesnej

- § 29. Na obszarze objętym planem, znajduje się zabytkowe stanowisko archeologiczne oznaczone w ewidencji Wojewódzkiego Konserwatora Zabytków w Warszawie (zwanym dalej WKZ) pod numerem 54-64/3, podlegające ochronie jako zabytek.
- § 30. 1. Ustala się ochronę zabytku archeologicznego wymienionego w §29 w formie strefy ochrony konserwatorskiej oznaczonej na rysunku planu zgodnie z numerem ewidencyjnym WKZ.
2. ~~Na obszarze strefy oznaczonej 54-64/3 ustala się:~~
- 1) ~~nakaz uzyskania przez inwestora, od wojewódzkiego konserwatora zabytków – przed wydaniem pozwolenia na budowę lub zgłoszeniem właściwemu organowi budowy obiektów budowlanych niewymagających pozwolenia na budowę, wiążących się z wykonywaniem robót ziemnych – uzgodnienia zakresu i rodzaju niezbędnych badań archeologicznych;~~
 - 2) ~~nakaz uzyskania przez inwestora, od wojewódzkiego konserwatora zabytków uzgodnienia zakresu i rodzaju niezbędnych badań archeologicznych poprzedzających inne niż wymienione w pkt. 1 roboty ziemne lub zmianę charakteru dotychczasowej działalności w granicach ww. stref;~~
 - 3) ~~nakaz przeprowadzenia badań archeologicznych oraz wykonania ich dokumentacji (przed rozpoczęciem badań archeologicznych wymagane jest uzyskanie od wojewódzkiego konserwatora zabytków pozwolenia na ich prowadzenie).⁶~~
- § 31. Ustala się ochronę kapliczek oznaczonych na rysunku planu, poprzez:
- 1) zakaz usuwania kapliczek; dopuszcza się zmianę lokalizacji w przypadku kolizji z realizacją inwestycji celu publicznego;
 - 2) nakaz utrzymania kapliczek w dobrym stanie, zarówno technicznym jak i estetycznym;
 - 3) zakaz lokalizowania zabudowy w strefie 5 m od ogrodzenia kapliczki lub od drzewostanu towarzyszącego kapliczce.
- § 32. Na obszarze objętym granicami planu nie występują obiekty lub budynki zaliczone do dóbr kultury współczesnej.

ROZDZIAŁ 5

Wymagania wynikające z potrzeb kształtowania miejsc i przestrzeni ogólnodostępnych

- § 33. Wyznacza się układ miejsc i przestrzeni ogólnodostępnych, w którego skład wchodzi:
- 1) jezdnia odbarczająca służąca obsłudze ruchu lokalnego samochodowego, rowerowego i pieszego – część pasa drogowego drogi ekspresowej – zlokalizowana na terenie oznaczonym **KDS**;
 - 2) droga zbiorcza – teren oznaczony symbolem **KDZ** (północna część ulicy Turystycznej);
 - 3) drogi gminne lokalne i dojazdowe – tereny oznaczone symbolami od **1KDŁ** do **3KDŁ**, od **1KDD** do **13KDD**;
 - 4) teren obsługi komunikacji samochodowej oznaczony symbolem **KS**;

⁶ Wojewódzki Sąd Administracyjny w Warszawie wyrokiem z dnia 25 czerwca 2014 r. sygn. akt IV SA/Wa 629/14 (Mazow.14.10170) stwierdził nieważność § 30 ust. 2 pkt 1-3.

- 5) teren usług turystyki i/lub parkingu ogólnodostępnego oznaczony symbolem **UT/KD-Gp**;
- 6) tereny dróg wewnętrznych.
- § 34.** Tereny, o których mowa w §33 pkt 1-6 wymagają szczegółowego opracowania miejsc koncentracji ruchu pieszego (posadzki, mała architektura) oraz starannej aranżacji zieleni towarzyszącej.
- § 35.** Ustala się zasady zagospodarowania poszczególnych miejsc i przestrzeni ogólnodostępnych wymienionych w §33 pkt 1-6:
- 1) ustala się budowę lub przebudowę posadzek, oświetlenia, odwodnienia itp.;
 - 2) ustala się urządzenie zieleni przyulicznej, w szczególności zachowanie, nasadzenia lub wymianę szpalerów drzew, zgodnie z rysunkiem planu i ustaleniami szczegółowymi;
 - 3) nakaz zharmonizowania:
 - a) kolorystyki i rodzaju materiałów użytych do budowy nawierzchni, w szczególności chodników, placów, miejsc postojowych dla samochodów,
 - b) kolorystyki i formy urządzeń wyposażenia terenów komunikacji i mebli ulicznych,
 - c) kompozycji roślinnej w szczególności poprzez zachowanie jednorodności gatunkowej szpalerów, alei, żywopłotów;
 - 4) dopuszcza się wyznaczenie miejsc dla lokalizacji ogródków gastronomicznych przy lokalach usługowych;
 - 5) dopuszcza się lokalizowanie reklam, nośników reklam, szyldów i słupów ogłoszeniowych, zgodnie z ustaleniami §16;
 - 6) ustala się zakaz tworzenia trwałych przegród w dostępie do terenów miejsc i przestrzeni ogólnodostępnych (przy czym nie uważa się za ogrodzenia elementów małej architektury takich jak: pachotki, słupki, pojemniki z zielenią i inne);
 - 7) zakaz lokalizacji tymczasowych obiektów budowlanych; wyjątek stanowią obiekty służące realizacji właściwego obiektu budowlanego, które należy usunąć po zakończeniu budowy.
- § 36.** Dla miejsc i przestrzeni ogólnodostępnych ustala się obowiązek zapewnienia dostępności osobom niepełnosprawnym do:
- 1) terenów komunikacji: ulic, placów, ciągów pieszych, przejść dla pieszych, przystanków komunikacji miejskiej (likwidacja progów wysokościowych);
 - 2) obiektów usługowych oraz terenów zieleni urządzonej.

ROZDZIAŁ 6

Parametry i wskaźniki kształtowania zabudowy oraz zagospodarowania terenu

- § 37.** Określa się parametry i wskaźniki kształtowania zabudowy oraz zagospodarowania terenu, w odniesieniu do terenów o różnym przeznaczeniu:
- 1) ustala się maksymalną powierzchnię zabudowy, zgodnie z ustaleniami szczegółowymi;
 - 2) ustala się maksymalną intensywność zabudowy, zgodnie z ustaleniami szczegółowymi;
 - 3) ustala się maksymalną wysokość zabudowy, zgodnie z ustaleniami szczegółowymi;
 - 4) ustala się minimalny procentowy udział powierzchni biologicznie czynnej, zgodnie z ustaleniami szczegółowymi.
- § 38.** ~~1. Dopuszcza się lokalizację nowej zabudowy na działkach, których powierzchnia stanowi nie mniej niż 70% minimalnej powierzchni działki ustalonej planem dla terenu, przy zachowaniu wskaźników ustalonych planem w zakresie powierzchni zabudowy, intensywności zabudowy i powierzchni biologicznie czynnej w przypadku, gdy dotyczy to działki budowlanej, której powierzchnia została ograniczona w wyniku przeznaczenia części działki pod inwestycje celu publicznego (dotyczy wydzieleni dokonanych przed uchwaleniem niniejszego planu oraz wynikających z jego ustaleń).~~

~~2. Dopuszcza się lokalizację nowej zabudowy na działkach o powierzchni mniejszej niż powierzchnia działki budowlanej ustalonej planem dla terenu, przy zachowaniu wskaźników ustalonych planem w zakresie powierzchni zabudowy, intensywności zabudowy i powierzchni biologicznie czynnej w przypadku, gdy działka spełnia równocześnie następujące wymagania:~~

- ~~1) decyzja, w wyniku której wydzielono działkę została wydana przed wyłożeniem do publicznego wglądu projektu miejscowego planu zagospodarowania przestrzennego obszaru Sądowej Południe, tj. przed 19 października 2012 r.,~~
- ~~2) dostęp do drogi publicznej jest bezpośredni lub za pośrednictwem dróg wewnętrznych o parametrach zgodnych z wymienionymi w §46.⁷~~

§ 39. W zakresie sytuowania budynku na działce ustala się:

- 1) na działce budowlanej może być zlokalizowany tylko jeden budynek o funkcji mieszkalnej;
- 2) linie zabudowy, zgodnie z rysunkiem planu i ustaleniami §10 - §12;
- 3) zakaz sytuowania budynków w odległości mniejszej niż 4 m od granicy drogi wewnętrznej;
- 4) zakaz całkowitego podpiwniczania budynków;
- 5) maksymalna wysokość poziomu głównego wejścia do budynku - 1 m od istniejącego poziomu terenu.

§ 40. Dopuszcza się przebudowę, rozbudowę, nadbudowę i wymianę istniejącej zabudowy na warunkach zgodnych z ustaleniami niniejszego planu, przy czym w odniesieniu do działek zabudowanych o powierzchni mniejszej niż powierzchnia minimalna ustalona dla terenu dopuszcza się rozbudowę w przypadku gdy działka spełnia równocześnie następujące wymagania:

- ~~1) zachowane zostaną wskaźniki ustalone planem w zakresie powierzchni zabudowy i intensywności zabudowy;~~
- ~~2) dostęp do drogi publicznej jest bezpośredni lub za pośrednictwem dróg wewnętrznych o parametrach zgodnych z wymienionymi w §46.⁸~~

§ 41. Ustalenia planu w zakresie geometrii dachu i kolorystyki pokryć dachowych:

- 1) zakaz stosowania pokryć dachowych w kolorze niebieskim, turkusowym, seledynowym, fioletowym, żółtym, pomarańczowym, różowym – preferowane kolory to ciemnoszary, ciemnozielony, granatowy, brązowy (w gamie odcieni dachówki ceramicznej);
- 2) zakaz różnicowania kolorystyki dachów w obrębie jednej działki budowlanej;
- 3) zakaz stosowania dachów stromych jednospadowych.

§ 42. Dla części budynków przeznaczonych na funkcje usługowe dopuszcza się dachy płaskie.

§ 43. Dla garaży i zabudowy gospodarczej towarzyszących budynkowi o funkcji mieszkalnej lub usługowej:

- 1) zakaz eksponowania nowej zabudowy gospodarczej w pierzei miejsc i przestrzeni ogólnodostępnych, w szczególności drogi publicznej; wolnostojącą zabudowę gospodarczą należy lokalizować na tyłach budynku głównego;
- 2) dla nowopowstałych budynków garażowych i gospodarczych ustala się maksymalną wysokość 5 m;
- 3) dopuszcza się dachy o kącie nachylenia połaci dachowych mniejszym niż 30°;
- 4) zakaz budowy i ustawiania garaży, obiektów gospodarczych z elementów prefabrykowanych jako tymczasowych obiektów budowlanych;
- 5) nakaz zharmonizowania bryły, kolorystyki elewacji i materiałów wykończeniowych z budynkiem o funkcji mieszkalnej lub usługowej.

⁷ Wojewódzki Sąd Administracyjny w Warszawie wyrokiem z dnia 25 czerwca 2014 r. sygn. akt IV SA/Wa 629/14 (Mazow.14.10170) stwierdził nieważność § 38 ust. 1, ust. 2 pkt 1 i pkt 2.

⁸ Wojewódzki Sąd Administracyjny w Warszawie wyrokiem z dnia 25 czerwca 2014 r. sygn. akt IV SA/Wa 629/14 (Mazow.14.10170) stwierdził nieważność § 40 pkt 1, 2

ROZDZIAŁ 7

Zasady i warunki scalania i podziału nieruchomości

- § 44.** Nie wyznacza się obszarów przeznaczonych do scaleń i podziałów nieruchomości w rozumieniu ustawy o gospodarce nieruchomościami.
- § 45.** 1. Dopuszcza się scalanie i podział nieruchomości w rozumieniu ustawy o gospodarce nieruchomościami ~~na wniosek właścicieli lub użytkowników wieczystych~~.⁹
2. W przypadku scalenia i podziału nieruchomości ~~na wniosek właściciela lub użytkownika wieczystego~~¹⁰ ustala się:
- 1) minimalna powierzchnia działki budowlanej, minimalny wymiar frontu działki oraz kąt położenia granic działki w stosunku do pasa drogowego - zgodnie z ustaleniami szczegółowymi dla terenów;
 - 2) ~~dopuszcza się powierzchnię działki budowlanej stanowiącą przynajmniej 80% minimalnej powierzchni działki budowlanej ustalonej planem dla terenu, w przypadku gdy dotyczy to co najwyżej jednej projektowanej działki budowlanej powstałej w wyniku podziału większej nieruchomości;~~
 - 3) ~~dopuszcza się mniejszą powierzchnię działki budowlanej stanowiącą przynajmniej 80% minimalnej powierzchni działki budowlanej ustalonej planem dla terenu, w przypadku gdy dotyczy to działki budowlanej, której powierzchnia została ograniczona w wyniku przeznaczenia niniejszym planem części działki pod inwestycje celu publicznego.~~¹¹
- § 46.** W przypadku wydzielenia dróg wewnętrznych obowiązują następujące zasady:
- 1) drogi wewnętrzne muszą być wyznaczone w sposób umożliwiający dogodną obsługę wszystkich działek, które do nich przylegają;
 - 2) szerokość w liniach rozgraniczających:
 - a) dla dojazdów o długości do 100 m i/lub obsługujących maksymalnie 6 działek budowlanych - minimum 5 m - dla dojazdów w formie ciągów pieszo-jezdnych (brak wyodrębnionego chodnika),
 - b) dla dróg o długości powyżej 100 m i/lub obsługujących minimum 7 działek budowlanych:
 - minimum 6.0 m - dla dróg w formie ciągów pieszo-jezdnych (brak wyodrębnionego chodnika),
 - minimum 8 m - dla dróg z wyodrębnionym chodnikiem;
 - 3) maksymalna długość drogi bez przelotu 150 m, wliczając długość placu do zawracania;
 - 4) w przypadku zakończenia ulicy wewnętrznej w formie sięgacza zawrotka nie może mieć mniejszych wymiarów niż 12,5 m x 12,5 m.

ROZDZIAŁ 8

Zasady adaptacji, modernizacji, rozbudowy i budowy systemów komunikacji

- § 47.** Ustalenia ogólne w zakresie układu komunikacyjnego:
- 1) ustala się linie rozgraniczające dróg wraz z urządzeniami inżynierskimi;
 - 2) ustalenia szczegółowe dla terenów komunikacyjnych w §79 - §82.

⁹ Wojewódzki Sąd Administracyjny w Warszawie wyrokiem z dnia 25 czerwca 2014 r. sygn. akt IV SA/Wa 629/14 (Mazow.14.10170) stwierdził nieważność § 45 ust. 1 we fragmencie "na wniosek właścicieli lub użytkowników wieczystych".

¹⁰ Wojewódzki Sąd Administracyjny w Warszawie wyrokiem z dnia 25 czerwca 2014 r. sygn. akt IV SA/Wa 629/14 (Mazow.14.10170) stwierdził nieważność § 45 ust. 2 we fragmencie "na wniosek właściciela lub użytkownika wieczystego".

¹¹ Wojewódzki Sąd Administracyjny w Warszawie wyrokiem z dnia 25 czerwca 2014 r. sygn. akt IV SA/Wa 629/14 (Mazow.14.10170) stwierdził nieważność § 45 ust. 2 pkt 2, 3

- § 48.** Ustala się adaptację i modernizację oraz budowę nowych dróg publicznych klasy drogi ekspresowej, dróg zbiorczych, lokalnych, dojazdowych na terenach oznaczonych symbolami przeznaczenia:
- 1) **KDS** – teren drogi publicznej klasy drogi ekspresowej;
 - 2) **KDZ** - teren drogi publicznej klasy drogi zbiorczej;
 - 3) **KDL** - tereny dróg publicznych klasy drogi lokalnej;
 - 4) **KDD** - tereny dróg publicznych klasy drogi dojazdowej.
- § 49.** Szczegółowy przebieg linii rozgraniczających terenów komunikacyjnych wraz z podstawowym wymiarowaniem przedstawiono na rysunku planu.
- § 50.** 1. Podział ulic ze względu na kategorię w sieci drogowej tj. na drogi krajowe, powiatowe oraz gminne określają przepisy szczegółowe (ustawa o drogach publicznych oraz rozporządzenia wykonawcze).
2. ~~Ø ewentualnej dostępności do ww. dróg decyduje wyłącznie zarządca drogi.~~¹²
- § 51.** 1. Dopuszcza się prowadzenie komunikacji autobusowej oraz realizację urządzeń dla jej obsługi na terenach dróg publicznych oznaczonych symbolami przeznaczenia: KDS, KDZ i KDL.
- ~~2. Na terenach funkcjonalnych znajdujących się przy drogach, na których dopuszczone jest prowadzenie komunikacji autobusowej, dopuszcza się realizację urządzeń służących tej funkcji, m. in. zatok i wiat przystankowych w miejscach i na warunkach uzgodnionych z zarządcą drogi i właścicielem terenu.~~¹³
- § 52.** Dla dróg dojazdowych ustala się:
- 1) w drogach o szerokości w liniach rozgraniczających powyżej 8,0 m należy realizować chodnik przynajmniej z jednej strony ulicy;
 - 2) drogi o szerokości w liniach rozgraniczających 8,0 m i mniej można realizować jako drogi w formie ciągu pieszo-jezdnego z niewyodrębnioną jezdnią i chodnikiem;
 - 3) dopuszcza się stosowanie urządzeń do spowalniania ruchu samochodowego.
- § 53.** Uzupełniającą sieć dostępu komunikacyjnego do poszczególnych działek stanowią prywatne drogi wewnętrzne nie wyznaczone na rysunku planu, których kształtowanie określą projekty podziałów, z warunkami jak w §46.
- § 54.** 1. Potrzeby parkingowe dla istniejących, rozbudowywanych i projektowanych obiektów należy realizować na terenie lokalizacji własnych w ilości nie mniejszej niż wynikającej ze wskaźników podanych w tabeli 1:

Tabela 1 - wskaźniki do bilansu miejsc parkingowych

Lp.	Rodzaj funkcji	Podstawa odniesienia	Minimalny wskaźniki miejsc postojowych
1	2	3	6
1.	Budynki mieszkalne wielorodzinne	1 mieszkanie	1,2
2.	Zabudowa jednorodzinna	1 lokal mieszkalny	2
3.	Hotele, pensjonaty	10 łóżek	5
4.	Domy dziennego i stałego pobytu dla osób starszych i niepełnosprawnych	15 łóżek	1,3

¹² Wojewódzki Sąd Administracyjny w Warszawie wyrokiem z dnia 25 czerwca 2014 r. sygn. akt IV SA/Wa 629/14 (Mazow.14.10170) stwierdził nieważność § 50 ust. 2.

¹³ Wojewódzki Sąd Administracyjny w Warszawie wyrokiem z dnia 25 czerwca 2014 r. sygn. akt IV SA/Wa 629/14 (Mazow.14.10170) stwierdził nieważność § 51 ust. 2.

Lp.	Rodzaj funkcji	Podstawa odniesienia	Minimalny wskaźniki miejsc postojowych
5.	Obiekty handlowe o powierzchni sprzedaży do 400 m ²	100 m ² pow. sprzedaży	2
6.	Restauracje, kawiarnie, bary	100 miejsc konsumpcyjnej	20
7.	Biura, urzędy, poczty, banki	100 m ² pow. użytkowej	3
8.	Przychodnie, gabinety lekarskie, kancelarie adwokackie	100 m ² pow. użytkowej	3
9.	Szkoły podstawowe i gimnazja	1 pomieszczenie do nauczania	1,5
10.	Przedszkola, świetlice	1 oddział	3
11.	Place składowe, hurtownie, magazyny	1000 m ² pow. składowej	4,5
12.	Rzemiosło usługowe	100 m ² pow. użytkowej	3
13.	Myjnia samochodowa	1 stanowisko do mycia	2
14.	Baseny pływakie, siłownia Inne małe obiekty sportu i rekreacji	1000 m ² pow. użytkowej	10
15.	Korty tenisowe (bez miejsc dla widzów)	1 kort	2
16.	Wbudowane lokale usługowe o funkcjach nieuciążliwych	100 m ² pow. użytkowej	3

2. Dopuszcza się realizację parkingów ogólnodostępnych i zatok postojowych w pasach drogowych, na terenach oznaczonych symbolami przeznaczenia terenu: KDZ, 3KDL, 11KDD, 12KDD i 13KDD na warunkach określonych w przepisach szczególnych i w uzgodnieniu z zarządcami dróg.¹⁴

§ 55. Dla działki budowlanej zlokalizowanej przy drodze publicznej o szerokości poniżej 8,0 m ze względów bezpieczeństwa na wjeździe na działkę należy wydzielić zatokę o minimalnych wymiarach 1,5 m x 5 m; zatoka pozostaje częścią działki budowlanej.

§ 56. Dla działki budowlanej obsługiwanej z istniejącej drogi wewnętrznej o parametrach niezgodnych z ustaleniami §46, ze względów bezpieczeństwa na wjeździe na działkę należy wydzielić zatokę o minimalnych wymiarach 1,5 m x 5 m; zatoka pozostaje częścią działki budowlanej.

ROZDZIAŁ 9

Zasady modernizacji i budowy systemów infrastruktury technicznej

- § 57.** W zakresie zasad modernizacji, przebudowy i dobudowy systemu uzbrojenia inżynierskiego terenu:
- 1) ustala się zachowanie i rozbudowę istniejących sieci; dopuszcza się przebudowę sieci magistralnych, rozbiornych i przyłączy kolidujących z projektowaną zabudową, obiektami i zagospodarowaniem terenu;
 - 2) ustala się lokalizowanie sieci uzbrojenia terenu w liniach rozgraniczających dróg publicznych;

¹⁴ Wojewódzki Sąd Administracyjny w Warszawie wyrokiem z dnia 25 czerwca 2014 r. sygn. akt IV SA/Wa 629/14 (Mazow.14.10170) stwierdził nieważność § 54 ust. 2 we fragmencie "i w uzgodnieniu z zarządcami dróg".

- 3) w przypadkach, gdy istniejące zagospodarowanie terenu uniemożliwia realizację infrastruktury w liniach rozgraniczających dróg publicznych, dopuszcza się ich lokalizację w niewyznaczonych planem drogach wewnętrznych i na działkach budowlanych ~~na podstawie opracowań technicznych~~ i pod warunkiem zapewnienia dostępu do obiektów w celach eksploatacyjnych, ~~przy czym niezbędna jest na to zgoda właściciela terenu ewentualnie inne zgody wynikające z przepisów odrębnych;~~¹⁵
- 4) dopuszcza się możliwość realizacji urządzeń technicznych uzbrojenia jako towarzyszących inwestycjom na terenach własnych inwestorów, w wydzielonej strefie;
- 5) realizacja układu dróg publicznych powinna obejmować kompleksową realizację uzbrojenia technicznego;
- 6) ustala się docelowo pełne uzbrojenie inżynieryjne działek budowlanych w granicach planu.

§ 58. W zakresie zaopatrzenia w wodę ustala się:

- 1) docelowo, dla wszystkich terenów zabudowy, zaopatrzenie w wodę z gminnej sieci wodociągowej, poprzez sukcesywnie rozbudowywaną sieć magistral i przewodów wodociągowych, ~~na warunkach określonych przez zarządcę sieci;~~¹⁶
- 2) do czasu realizacji gminnej lub lokalnej sieci wodociągowej, dla zabudowy jednorodzinnej dopuszcza się zaopatrzenie w wodę z ujęć własnych;
- 3) ujęcia własne należy traktować jako rozwiązanie tymczasowe - ich lokalizacja oraz sposób wykonania podłączeń powinny uwzględniać możliwość docelowego podłączenie zabudowy do sieci gminnej;
- 4) parametry systemu wodociągowego muszą zapewnić odpowiednią ilość wody do celów gaśniczych zgodnie z wymogami zapisanymi w Rozporządzeniu Ministra Spraw Wewnętrznych i Administracji w sprawie przeciwpożarowego zaopatrzenia w wodę oraz dróg pożarowych z dnia 24 lipca 2009 r.

§ 59. W zakresie odprowadzenia ścieków bytowo-komunalnych ustala się:

- 1) docelowo, dla wszystkich terenów zabudowy, zakłada się odprowadzenie ścieków do gminnej oczyszczalni ścieków, poprzez sukcesywnie rozbudowywaną sieć kolektorów i kanałów podziemnych;
- 2) do czasu realizacji gminnej kanalizacji sanitarnej, dla zabudowy jednorodzinnej dopuszcza się odprowadzenie ścieków do szczelnych zbiorników bezodpływowych cyklicznie opróżnianych przez wyspecjalizowane służby;
- 3) szczelne zbiorniki bezodpływowe należy traktować jako rozwiązanie tymczasowe - ich lokalizacja oraz sposób wykonania podłączeń powinny uwzględniać możliwość docelowego podłączenia zabudowy do sieci gminnej;
- 4) zakaz realizacji i stosowania zbiorników bezodpływowych na terenie działek po zrealizowaniu gminnej sieci kanalizacji sanitarnej.

§ 60. Ustalenia planu w zakresie zaopatrzenia w ciepło:

- 1) indywidualne systemy zaopatrzenia w ciepło; nakaz stosowania wysokosprawnych systemów grzewczych i niskoemisyjnych paliw np.: oleju opałowego niskosiarkowego, gazu, energii elektrycznej lub odnawialnych źródeł energii;
- 2) indywidualne systemy zaopatrzenia w ciepło można stosować do grup budynków;
- 3) nakaz likwidacji, podczas przebudowy budynków, istniejących urządzeń na paliwa stałe o wysokiej emisji zanieczyszczeń, w szczególności: węgiel, koks.

§ 61. W zakresie zaopatrzenia w gaz ustala się:

¹⁵ Wojewódzki Sąd Administracyjny w Warszawie wyrokiem z dnia 25 czerwca 2014 r. sygn. akt IV SA/Wa 629/14 (Mazow.14.10170) stwierdził nieważność § 57 pkt 3 we fragmentach "na podstawie opracowań technicznych" i "przy czym niezbędna jest zgoda właściciela terenu ewentualnie inne zgody wynikające z przepisów odrębnych".

¹⁶ Wojewódzki Sąd Administracyjny w Warszawie wyrokiem z dnia 25 czerwca 2014 r. sygn. akt IV SA/Wa 629/14 (Mazow.14.10170) stwierdził nieważność § 58 pkt 1 we fragmencie "na warunkach określonych przez zarządcę sieci".

- 1) zaopatrzenie w gaz ziemny dla potrzeb ogrzewania pomieszczeń, uzyskiwania ciepłej wody użytkowej, zasilania kuchni gazowych - z istniejącego systemu za pośrednictwem sukcesywnie rozbudowywanego pierścieniowego układu sieci gazociągów;
- 2) dla całego obszaru planu ustala się adaptację istniejącej sieci; realizację, rozbudowę i przebudowę sieci gazowej ustala się wyłącznie jako podziemnej;
- 3) realizację sieci i przyłączy gazowych w rezerwach terenu dokonanych w liniach rozgraniczających dróg i terenów dróg wewnętrznych;
- 4) podczas prowadzenia prac modernizacyjnych dróg należy zabezpieczyć istniejące gazociągi przed uszkodzeniem przez ciężki sprzęt budowlany i samochody;
- 5) linia ogrodzeń winna przebiegać w odległości min. 0,5 m od gazociągu;
- 6) na terenach zabudowy mieszkaniowej jednorodzinnej usytuowanie punktów redukcyjno-pomiarowych ustala się w linii ogrodzeń (otwierane na zewnątrz od strony ulicy), ~~w pozostałych przypadkach w miejscu uzgodnionym z zarządzającym siecią gazową~~;¹⁷
- 7) gazociągi, które w wyniku przebudowy drogi znalazłyby się pod jezdnią, należy przenieść w strefę rezerwy terenu w liniach rozgraniczających dróg ~~na koszt inwestora budowy~~;¹⁸
- 8) warunki techniczne jakim powinny odpowiadać sieci gazowe zgodnie z właściwymi przepisami szczególnymi.

§ 62. W zakresie zaopatrzenia w energię elektryczną ustala się:

- 1) dla całego obszaru planu ustala się zaopatrzenie w energię elektryczną z sieci elektroenergetycznej. Realizację, rozbudowę i przebudowę sieci ustala się jako napowietrzną i kablową;
- 2) realizację sieci i urządzeń elektroenergetycznych, w zależności od potrzeb, na całym terenie działania planu, przy czym w pierwszej kolejności pod rozbudowę sieci i budowę stacji transformatorowych rezerwuje się tereny w liniach rozgraniczających istniejących i projektowanych dróg publicznych;
- 3) lokalizację nowych stacji transformatorowych jako wewnętrznych i słupowych w formie stacji wolnostojących lub wbudowanych w projektowaną zabudowę;
- 4) strefę ograniczeń w zagospodarowaniu terenu wokół istniejących linii napowietrznych średniego napięcia. Szerokość tej strefy wynosi 6m od osi linii na obie strony. ~~Zagospodarowanie przestrzenne wewnątrz tej strefy należy rozpatrywać każdorazowo indywidualnie w oparciu o opinię zarządcy sieci. W decyzjach o pozwoleniu na budowę wydanych dla obiektów położonych w strefie należy zastrzegać każdorazowo specjalne wymogi obowiązujące przy wznoszeniu obiektów, określone w przepisach szczególnych; strefa ograniczeń obowiązuje do momentu likwidacji linii napowietrznej średniego napięcia~~;¹⁹
- 5) dopuszcza się uzyskiwanie energii z baterii słonecznych. Uzyskiwanie energii w inny sposób dopuszcza się jedynie dla potrzeb zasilania awaryjnego w przypadku zaniku napięcia zasilania podstawowego z sieci energetyki zawodowej.

§ 63. W zakresie dostępu do telefonicznych połączeń kablowych, sieci teletechnicznych i radiowych sieci telekomunikacyjnych ustala się:

- 1) adaptację istniejącej sieci dla całego obszaru planu. Realizację, rozbudowę i przebudowę sieci ustala się jako kablową podziemną oraz dopuszcza się realizację i rozbudowę telekomunikacyjnych sieci bezprzewodowych;
- 2) realizację sieci i przyłączy w rezerwach terenu dokonanych w liniach rozgraniczających dróg i terenów dróg wewnętrznych;

¹⁷ Wojewódzki Sąd Administracyjny w Warszawie wyrokiem z dnia 25 czerwca 2014 r., sygn. akt IV SA/Wa 629/14 (Mazow.14.10170) stwierdził nieważność § 61 pkt 6 we fragmencie "w pozostałych przypadkach w miejscu uzgodnionym z zarządzającym siecią gazową".

¹⁸ Wojewódzki Sąd Administracyjny w Warszawie wyrokiem z dnia 25 czerwca 2014 r., sygn. akt IV SA/Wa 629/14 (Mazow.14.10170) stwierdził nieważność § 61 pkt 67we fragmencie "na koszt inwestora budowy".

¹⁹ Wojewódzki Sąd Administracyjny w Warszawie wyrokiem z dnia 25 czerwca 2014 r., sygn. akt IV SA/Wa 629/14 (Mazow.14.10170) stwierdził nieważność § 62 pkt 4 we fragmencie "Zagospodarowanie przestrzenne wewnątrz tej strefy należy rozpatrywać każdorazowo indywidualnie w oparciu o opinię zarządcy sieci. W decyzjach o pozwoleniu na budowę wydanych dla obiektów położonych w strefie należy zastrzegać każdorazowo specjalne wymogi obowiązujące przy wznoszeniu obiektów, określone w przepisach szczególnych; strefa ograniczeń obowiązuje do momentu likwidacji linii napowietrznej średniego napięcia".

- 3) dopuszcza się obsługę telekomunikacyjną obiektów na terenie objętym planem z istniejącej sieci telekomunikacyjnej lub z innych sieci telekomunikacyjnych;
- 4) na terenach przeznaczonych pod zabudowę mieszkaniową jednorodzinną ogranicza się możliwość lokalizowania inwestycji celu publicznego z zakresu łączności publicznej wyłącznie do infrastruktury telekomunikacyjnej o nieznacznym oddziaływaniu, w myśl ustawy z dnia 7 maja 2010 r. o wspieraniu rozwoju usług i sieci telekomunikacyjnych.

§ 64. W zakresie odprowadzenia i zagospodarowania wód opadowych i roztopowych oraz ścieków opadowych ustala się:

- 1) zakaz wprowadzania do gruntu i wód podziemnych ścieków opadowych lub roztopowych o parametrach przekraczających standardy jakości przewidziane dla środowiska;
- 2) ~~dla nowej zabudowy nakazuje się zagospodarowanie wód opadowych i roztopowych w obrębie działki budowlanej;~~²⁰
- 3) ~~sposób ukształtowania terenu na działce budowlanej nie może powodować spływu wód opadowych z działki na działki sąsiednie~~²¹; na działkach budowlanych, gdzie minimalny udział powierzchni biologicznie czynnej nie przekracza 50% - należy stworzyć warunki do przechwycenia i czasowego przechowywania nadmiaru wód w celu niedopuszczenia do spływu wód na działki sąsiednie;
- 4) docelowo ustala się budowę kanalizacji deszczowej dla odwodnienia dróg publicznych o kategoriach: lokalna, zbiorcza;
- 5) w przypadku przebudowy drogi dojazdowej oznaczonej symbolami **11KDD, 12KDD** dopuszcza się przekształcenie istniejących rowów melioracyjnych w kanalizację deszczową;
- 6) dopuszcza się realizację kanalizacji deszczowej dla odwodnienia nie wymienionych w pkt 4), utwardzonych terenów miejsc i przestrzeni ogólnodostępnych oraz parkingów i placów towarzyszących obiektom użyteczności publicznej;
- 7) do czasu realizacji kanalizacji deszczowej obsługującej miejsca i przestrzenie ogólnodostępne, dopuszcza się odprowadzenie - podczyszczonych do parametrów zgodnych z przepisami - ścieków opadowych i roztopowych do studni chłonnych, ewentualnie powierzchniowo na teren biologicznie aktywny;
- 8) w przypadku przebudowy istniejącej drogi publicznej dojazdowej o szerokości w liniach rozgraniczających poniżej 10 m, gdzie budowa kanalizacji deszczowej zbiorczej jest niemożliwa, należy zapewnić skuteczne odwodnienie drogi w szczególności poprzez odprowadzenie nadmiaru wód:
 - a) na teren biologicznie aktywny, przy czym w takim przypadku minimalny udział powierzchni biologicznie czynnej w stosunku do powierzchni pasa drogowego powinien wynosić min. 25%;
 - b) do gruntu poprzez zastosowanie na jezdni nawierzchni półprzepuszczalnej lub ażurowej w szczególności w odniesieniu do dróg istniejących o szerokości w liniach rozgraniczających poniżej 8,0 m,
 - c) do noworealizowanych podziemnych zbiorników retencyjno-infiltracyjnych,
 - d) do dołów chłonnych w przypadku gdy parametry podłoża na to pozwalają i nie ma groźby zanieczyszczenia wód podziemnych,
 - e) na tereny dróg publicznych wyposażonych w kanalizację deszczową;
- 9) dopuszcza się odprowadzanie nadmiaru wód opadowych lub roztopowych z dróg wewnętrznych na tereny dróg publicznych, pod warunkiem, że są one wyposażone w kanalizację deszczową.

§ 65. W zakresie usuwania odpadów ustala się:

²⁰ Wojewódzki Sąd Administracyjny w Warszawie wyrokiem z dnia 25 czerwca 2014 r. sygn. akt IV SA/Wa 629/14 (Mazow.14.10170) stwierdził nieważność § 64 pkt 2.

²¹ Wojewódzki Sąd Administracyjny w Warszawie wyrokiem z dnia 25 czerwca 2014 r. sygn. akt IV SA/Wa 629/14 (Mazow.14.10170) stwierdził nieważność § 64 pkt 3 we fragmencie "sposób ukształtowania terenu na działce budowlanej nie może powodować spływu wód opadowych z działki na działki sąsiednie".

- 1) usuwanie odpadów przez wyspecjalizowane przedsiębiorstwa lub w ramach zorganizowanego i o powszechnej dostępności gminnego systemu gospodarki odpadami komunalnymi;
- 2) projekt zagospodarowania działki budowlanej musi zapewnić warunki do segregowania odpadów w miejscu ich powstania (zbierania), zgodnie z obowiązującymi przepisami;
- 3) lokalizacja miejsc zbiórki odpadów musi umożliwić dostęp do nich z drogi publicznej, z dopuszczeniem dostępu za pośrednictwem drogi wewnętrznej o ile jej parametry umożliwiają odbiór odpadów przez wyspecjalizowane przedsiębiorstwa zbiórki odpadów, w szczególności dojazd samochodów ciężarowych.

ROZDZIAŁ 10

Zasady tymczasowego zagospodarowania, urządzenia i użytkowania terenów

§ 66. Dopuszcza się kontynuację sposobu użytkowania budynków i terenów w sposób zgodny ze stanem istniejącym w dniu uchwalenia planu do czasu ich zagospodarowania zgodnie z przeznaczeniem określonym w planie.

DZIAŁ II

Ustalenia szczegółowe dla terenów

[...]

§ 69. Dla terenów oznaczonych symbolami **1UO**, **2UO** ustala się:

- 1) **Przeznaczenie podstawowe** - usługi oświaty.
- 2) Wymagania **wynikające z potrzeb kształtowania miejsc i przestrzeni ogólnodostępnych**:
 - a) zasady dotyczące lokalizacji reklam i realizacji ogrodzeń według ustaleń ogólnych §16, §17 z uwzględnieniem §22;
 - b) zakaz umieszczania reklam wielkogabarytowych.
- 3) Obowiązujące **zasady zagospodarowania terenu i kształtowania zabudowy**:
 - a) wskaźnik maksymalnej powierzchni zabudowy - 0,40;
 - b) wskaźnik maksymalnej intensywności zabudowy – 1,2;
 - c) maksymalna wysokość zabudowy – 3 kondygnacje (12 m) (nie dotyczy infrastruktury telekomunikacyjnej);
 - d) minimalny wskaźnik powierzchni biologicznie czynnej – 50 % działki budowlanej;
 - e) dach płaski lub stromy;
 - f) 50% powierzchni boisk lub placów z nawierzchnią przepuszczalną taką jak: żwir, mączka ceglana, ażurowe elementy betonowe i plastikowe oraz sztuczne nawierzchnie trawiaste, itp. można bilansować w ramach powierzchni biologicznie czynnej działki;
 - g) w przypadku realizacji wspólnego zamierzenia inwestycyjnego na terenach **1UO** i **2UO** dopuszcza się bilansowanie wskaźników zagospodarowania łącznie dla obu terenów.
- 4) Szczegółowe zasady i warunki **scalania i podziału nieruchomości**:
 - a) minimalna wielkość działki budowlanej - 1200 m²;
 - b) minimalna szerokość frontu działki budowlanej - 20 m;
 - c) kąt położenia granic działek w stosunku do pasa drogowego - 60° do 120°.
- 5) **Zasady ochrony środowiska, przyrody i krajobrazu kulturowego**:
 - a) teren położony w granicach WOChK w całości w strefie zwykłej i strefie ochrony urbanistycznej;
 - b) obowiązują, ustalenia ogólne §18, §19, §21, §24 - §28.
- 6) Inne **ograniczenia dla zagospodarowania terenu wynikające z przepisów odrębnych**:

- a) **prawo wodne:** obszar potencjalnego zagrożenia powodzią; obowiązują ustalenia ogólne §20.
 - b) **prawo energetyczne:** strefa ograniczeń w zagospodarowaniu terenu wokół istniejących linii napowietrznych średniego napięcia zgodnie z ustaleniami §62 pkt 4;
- 7) **Obsługa komunikacyjna terenów i zasady bilansowania miejsc parkingowych:**
- a) obsługa komunikacyjna z istniejących dróg publicznych;
 - b) ilość miejsc parkingowych wg ustaleń ogólnych §54.
- 8) **Rozbudowa systemów infrastruktury technicznej** - według ustaleń ogólnych - Rozdział 9.
- 9) Usuwanie **odpadów** - według ustaleń ogólnych §23.
- 10) Stawka procentowa – **0%**.

[...]

§ 73. Dla terenów oznaczonych symbolami **1MN1** do **5MN1** ustala się:

- 1) **Przeznaczenie podstawowe** – zabudowa mieszkaniowa jednorodzinna o niskiej intensywności w układzie wolnostojącym.
- 2) **Funkcje towarzyszące przeznaczeniu podstawowemu** – usługi podstawowe nieuciążliwe w formie wbudowanej w zabudowę mieszkaniową, drobna wytwórczość.
- 3) Wymagania wynikające z **potrzeb kształtowania miejsc i przestrzeni ogólnodostępnych:**
 - a) zasady dotyczące lokalizacji reklam i realizacji ogrodzeń według ustaleń ogólnych §16, §17 z uwzględnieniem §22;
 - b) zakaz umieszczania reklam niezwiązanych z działalnością prowadzoną na terenie.
- 4) Obowiązujące **zasady zagospodarowania terenu i kształtowania zabudowy:**
 - a) wskaźnik maksymalnej powierzchni zabudowy - 0,20;
 - b) wskaźnik maksymalnej intensywności zabudowy - 0,35;
 - c) maksymalna wysokość zabudowy – 2 kondygnacje (9m); (nie dotyczy infrastruktury telekomunikacyjnej);
 - d) minimalny wskaźnik powierzchni biologicznie czynnej – 70 % działki budowlanej;
 - e) dach stromy;
 - f) obowiązek lokalizowania usług w parterach.
- 5) Szczegółowe zasady i warunki **scalania i podziału nieruchomości:**
 - a) minimalna wielkość działki budowlanej - 1200 m²;
 - b) minimalna szerokość frontu działki budowlanej – 25 m;
 - c) kąt położenia granic działek w stosunku do pasa drogowego - 30° do 150°.
- 6) **Zasady ochrony środowiska, przyrody i krajobrazu kulturowego:**
 - a) teren położony w granicach WOChK - w całości w strefie zwykłej i strefie ochrony urbanistycznej;
 - b) obowiązują ustalenia ogólne §18, §19, §21, §24 - §28.
- 7) **Zasady ochrony dziedzictwa kulturowego** - dla działek budowlanych położonych w granicach stref ochrony konserwatorskiej stanowisk archeologicznych - według ustaleń ogólnych §30.
- 8) Inne **ograniczenia dla zagospodarowania terenu wynikające z przepisów odrębnych:**
 - a) **prawo wodne:** obszar potencjalnego zagrożenia powodzią; obowiązują ustalenia ogólne §20.
 - b) **prawo energetyczne:** strefa ograniczeń w zagospodarowaniu terenu wokół istniejących linii napowietrznych średniego napięcia zgodnie z ustaleniami §62 pkt 4;
- 9) **Obsługa komunikacyjna terenów i zasady bilansowania miejsc parkingowych:**

- a) obsługa komunikacyjna z istniejących i projektowanych dróg publicznych oraz za pośrednictwem dróg wewnętrznych;
- b) wymagania w stosunku do dróg wewnętrznych zgodnie z ustaleniami ogólnymi §46;
- c) ilość miejsc parkingowych według ustaleń ogólnych §54; dla zabudowy jednorodzinnej w bilansie można uwzględnić miejsca w garażu.

10) **Rozbudowa systemów infrastruktury technicznej** według ustaleń ogólnych – Rozdział 9.

11) **Usuwanie odpadów** - według ustaleń ogólnych §23.

12) Stawka procentowa:

- a) dla terenów, które w planie ogólnym zagospodarowania przestrzennego Miasta i Gminy Łomianki, zatwierdzonym uchwałą Rady Miasta Nr XXVI/158/93 z dnia 24 marca 1993 r. były przeznaczone pod funkcję mieszkaniową - **0%**,
- b) dla pozostałych terenów – **30%**.

§ 79. 1. Wyznacza się układ uliczny, zapewniający powiązania obszaru znajdującego się w granicach planu z zewnętrznym układem komunikacji poprzez ulice klasy ekspresowej, zbiorczej i lokalnej oznaczone na rysunku symbolami **KDS, KDZ i KDL**.

[...]

2. Parametry techniczne i zasady zagospodarowania terenów publicznych dróg lokalnych:

[...]

2. teren oznaczony **2KDL** – istniejąca droga do przebudowy – ul. Zagórze:

- 1) szerokość w liniach rozgraniczających – 9 m,
- 2) przekrój poprzeczny - jednojezdniowa z wyodrębnionym chodnikiem po obu stronach drogi,
- 3) dostępność nieograniczona;
- 4) parkowanie możliwe wzdłuż krawędzi jezdni;
- 5) stawka procentowa – 0%,

[...]

5. Dla części pasa drogowego drogi ekspresowej KDS z drogami odbarczającymi, terenu drogi zbiorczej oznaczonej symbolem KDZ i dla terenów dróg lokalnych oznaczonych symbolami od 1KDL do 3KDL obowiązują ustalenia ogólne dla kształtowania miejsc i przestrzeni ogólnodostępnych - §33 - §36.

[...]

§ 81. 1. Obsługa komunikacyjna działek na obszarze planu uzupełniona jest prywatnymi drogami wewnętrznymi niewyznaczonymi na rysunku planu.

2. Szczegółowe zasady wyznaczania dróg wewnętrznych określono w §46.

§ 82. W zakresie komunikacji rowerowej ustala się:

- a) prowadzenie wydzielonych ścieżek rowerowych w liniach rozgraniczających ulicy **11KDD i 12KDD** zgodnie z rysunkiem planu;
- b) realizacja ścieżek rowerowych w miarę występowania potrzeb.

DZIAŁ III
Ustalenia końcowe

1. Wykonanie uchwały powierza się Burmistrzowi Łomianek.
2. Uchwała wchodzi w życie po upływie 30 dni od dnia ogłoszenia w Dzienniku Urzędowym Województwa Mazowieckiego.

Z up. BURMISTRZA ŁOMIANEK
Naczelnik Wydziału Geodezji, Gospodarki Nieruchomościami
i Zagospodarowania Przestrzennego


Piotr Kowalski

Otrzymują:

1. Urząd Miejski w Łomiankach
Wydział Geodezji, Gospodarki Nieruchomościami i Zagospodarowania Przestrzennego
ul. Warszawska 71
05-092 Łomianki
2. a/a

ŁOMIANKI
miasto możliwości




WYRYS Z MIEJSCOWEGO PLANU ZAGOSPODAROWANIA PRZESTRZENNEGO OBSZARU SADOWEJ POŁUDNIE



działka: 138, 140/1, 140/2 obreb 143205 5.0012 Sadowa

1:1 000

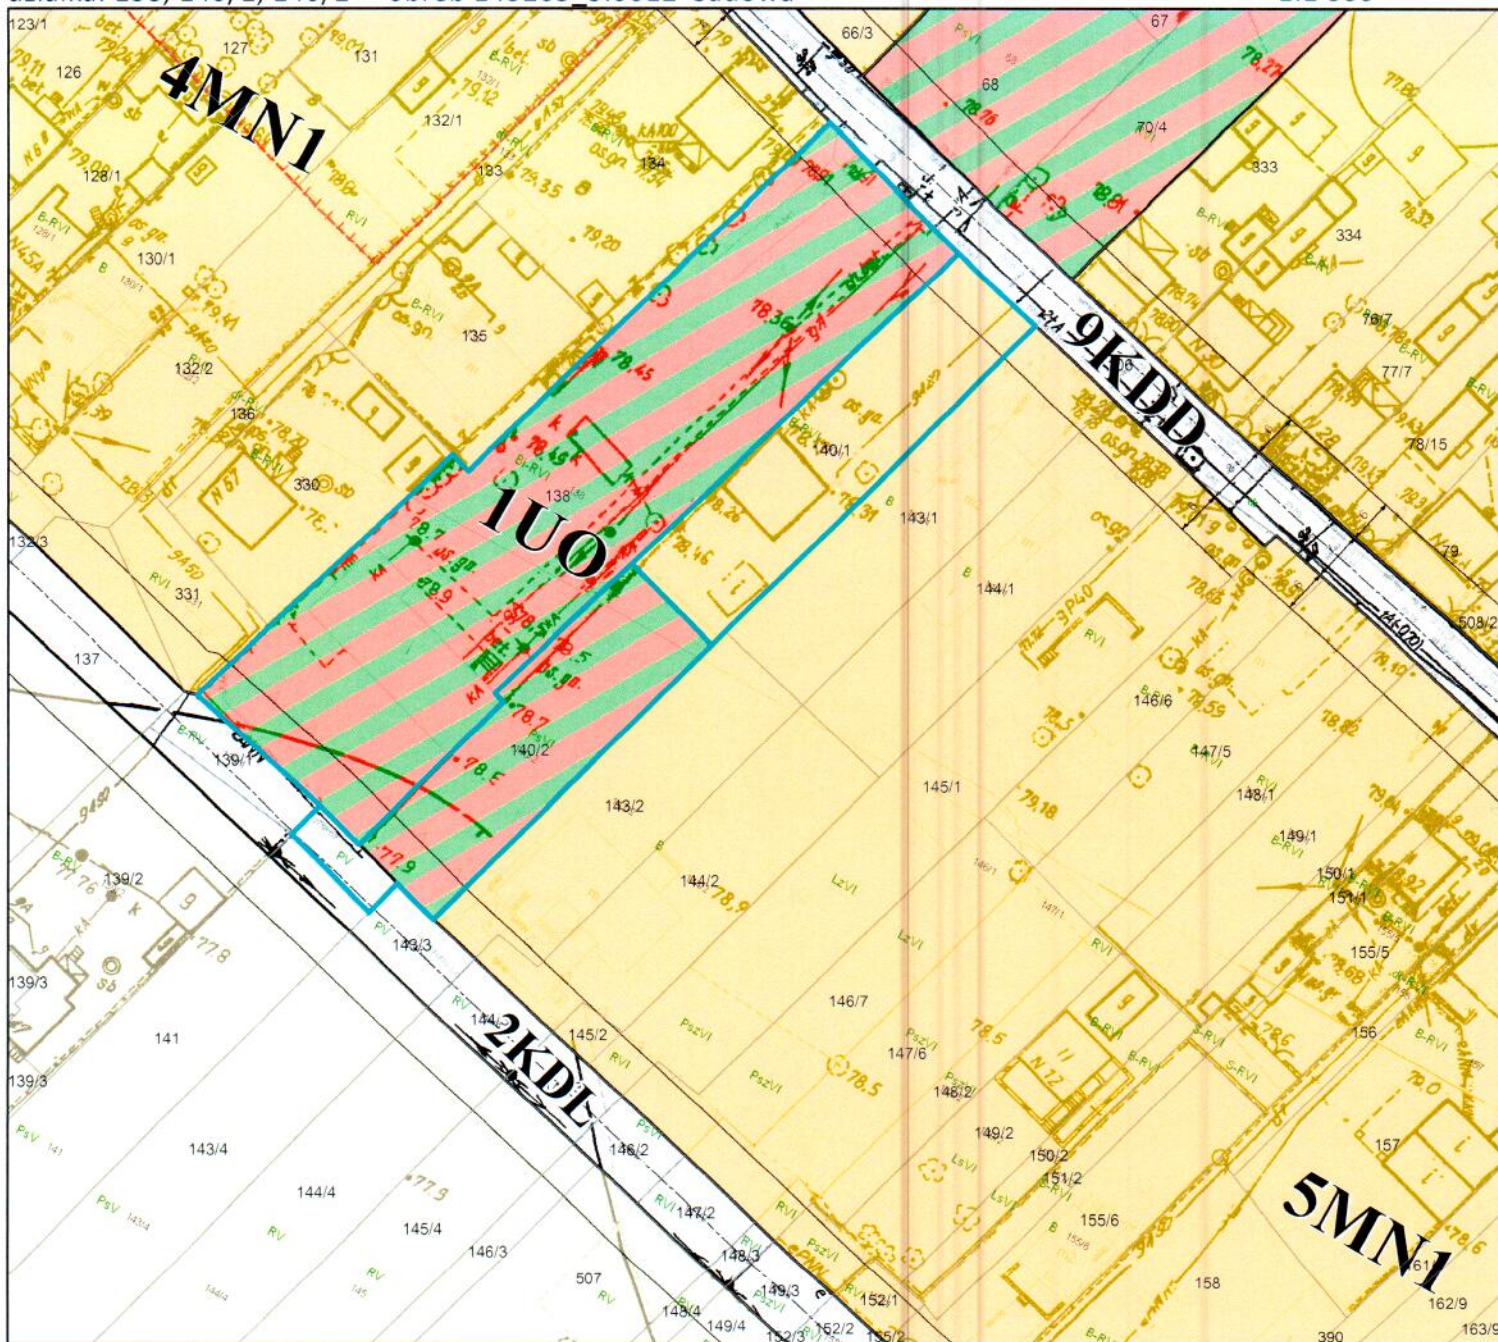

Wydruk na podstawie danych z Systemu Informacji Przestrzennej Łomianek (SIP-Ł)

OZNACZENIA

- graniczka gminy
- graniczka obszaru obrotowego planu
- graniczka obszarów wymagających przekształceń lub rekultywacji
- linia rozgraniczająca tereny o różnym przeznaczeniu i różnych zasadach zagospodarowania

przeznaczenie terenów

- U - teren zabudowy usługowej
- UT KDA-U - teren usług turystyki i lub parkingów ogólnodostępnych
- IUO, 2UO - tereny usług oświaty
- UZ - tereny usług socjalnych
- MN2-U - teren zabudowy mieszkaniowo-usługowej niestandardowej
- IMN1-U, 3MN1-U - tereny zabudowy mieszkaniowej jednorodzinnej o niskiej intensywności z usługami w układzie wolnostojącym
- IMN1 - 5MN1 - tereny zabudowy mieszkaniowej jednorodzinnej o raskiej intensywności w układzie wolnostojącym
- IMN2 - 7MN2 - tereny zabudowy mieszkaniowej jednorodzinnej elastycznej w układzie wolnostojącym
- IR, RM - 3R, RM - tereny rolnicze i lub zabudowy zagrodowej, gospodarstw agrolubelskich
- ZN - teren Kampuskiego Parku Narodowego
- I, L - 6L - tereny lasów
- KS - teren obsługi komunikacji autobusowej - perły do zawracania autobusów
- drugi publiczny KDS - ekspresowa, KDZ - zbiorcza, KDL - lokalne, KDD - doposażone

Kształtowanie zabudowy i zagospodarowania terenów:

- nieprzekraczalne linie zabudowy

USTALENIA PLANU DOTYCZĄCE OCHRONY I KSZTAŁTOWANIA ŁADU PRZESTRZENNEGO:

- projektowane szpalery drzew do zasadzeń i lub uzupełnień

USTALENIA PLANU DOTYCZĄCE SYSTEMÓW KOMUNIKACJI I INFRASTRUKTURY:

- ścieżki rowerowe

INFORMACYJNE ELEMENTY PLANU:

- graniczka obszaru Natura 2000
- graniczka Warszawskiego Obszaru Chronionego Krajobrazu
- graniczka strefy ochrony urbanistycznej teren Kampuskiego Parku Narodowego
- tereny lasów KPN poza kompleksem głównym Parku
- graniczka strefy ochrony konserwatorskiej zabytków archeologicznych
- graniczka paska technologicznego linii energetycznej średniego napięcia
- graniczka strefy ochronnej ujęcia wody w DPS
- graniczka strefy ochronnej wod powierzchniowych i rowów melioracyjnych
- graniczka strefy ochronnej wod powierzchniowych i rowów melioracyjnych
- województwo mazowieckie

Załącznik do wypisu z Miejscowego
Planu Zagospodarowania Przestrzennego
nr: 6727.1.470.2012 z dnia 08.09.2012

PODINSPEKTOR
ds. nieruchomości

Stacyja Pawłowska

URZĄD MIEJSKI w ŁOMIANKACH
Wydział Geodezji, Gospodarki Nieruchomościami
Zagospodarowania Przestrzennego
00-092 Łomianki, ul. Warszawska 71
tel. 22 76 86 214
woj. mazowieckie

