


PRZEKRÓJ NORMALNY A-A

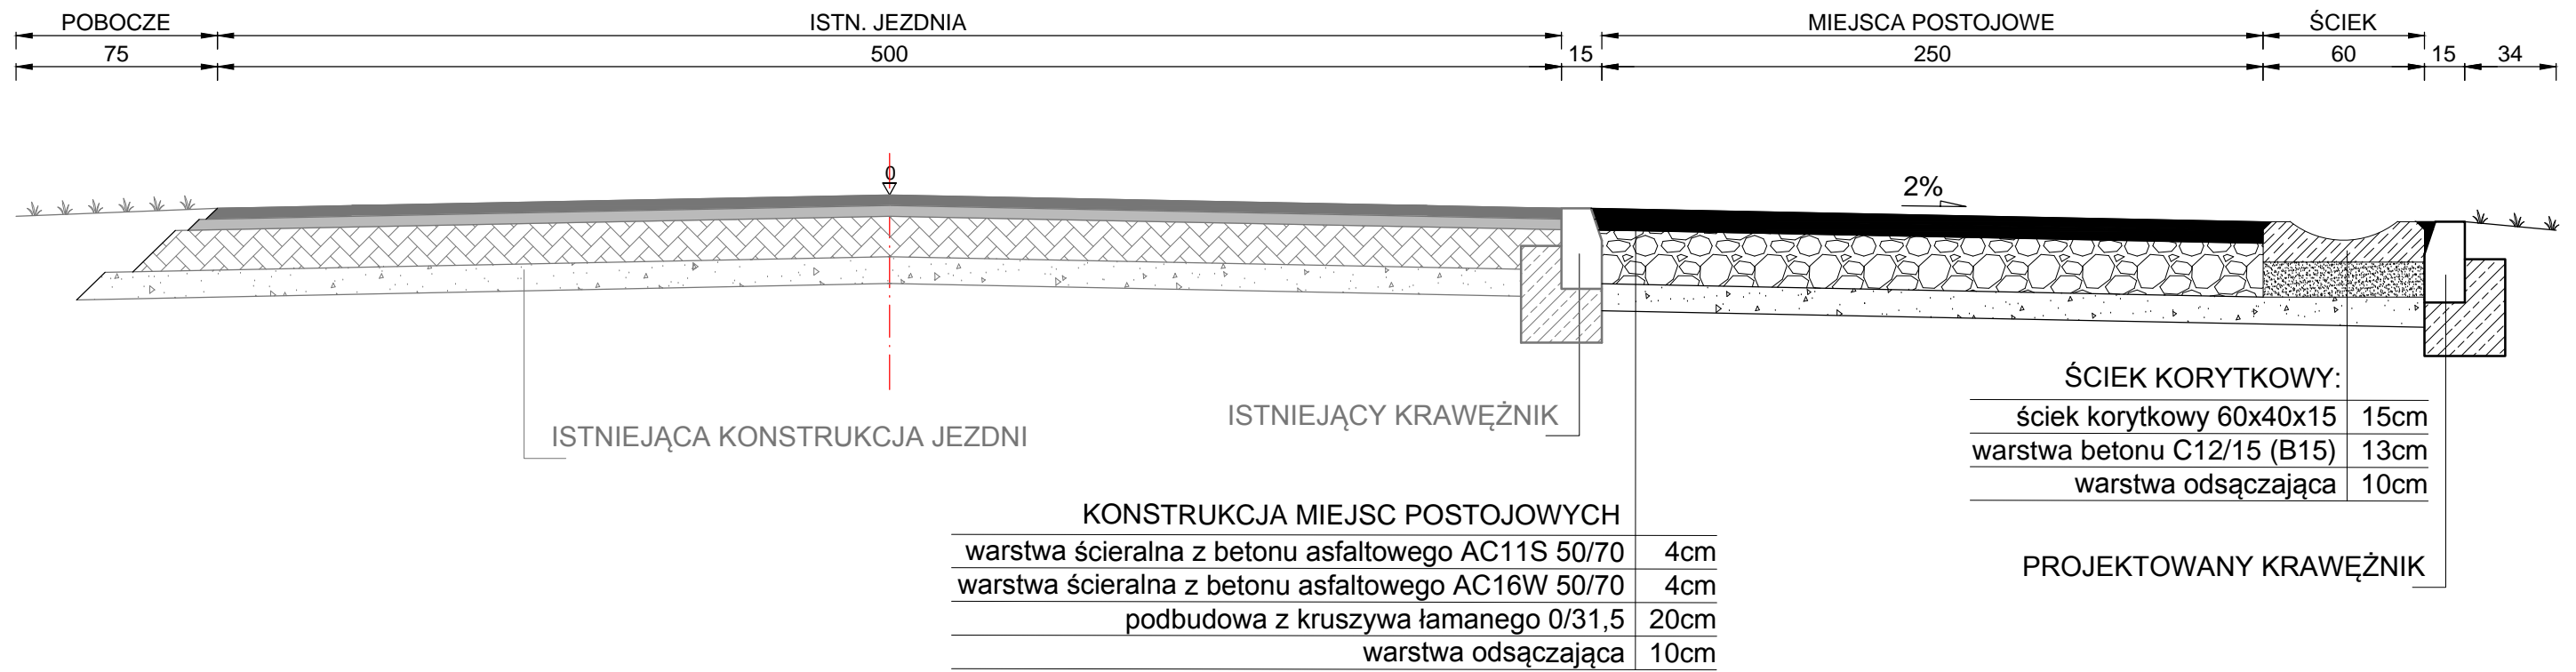

	MATPROJEKT Mateusz Jurczyk ul. Łąkowa 12; 05-135 Komornica	Data:	05.2020
		Skala:	1:25
NAZWA OBIEKTU BUDOWLANEGO Budowa 10 miejsc postojowych dla samochodów osobowych		Rys nr:	3
ADRES OBIEKTU BUDOWLANEGO: dz. nr ew. 134/1obręb 0008 Kielpin			
INWESTOR: Burmistrz Miasta Łomianki ul. Warszawska 115; 05-092 Łomianki			
NAZWA RYSUNKU: PRZEKROJE NORMALNE			
FUNKCJA:	IMIĘ I NAZWISKO	NR UPRAWNIEŃ <i>specjalność</i>	PODPIS
Projektant	Mateusz Jurczyk	MAZ/0410/PWOD/13 <i>drogowa</i>	