




**SZCZEGÓŁ A**  
**ŚCIEK PODCHODNIKOWY**  
**PRZEKRÓJ PODŁUŻNY 1-1**  
**SKALA 1:20**

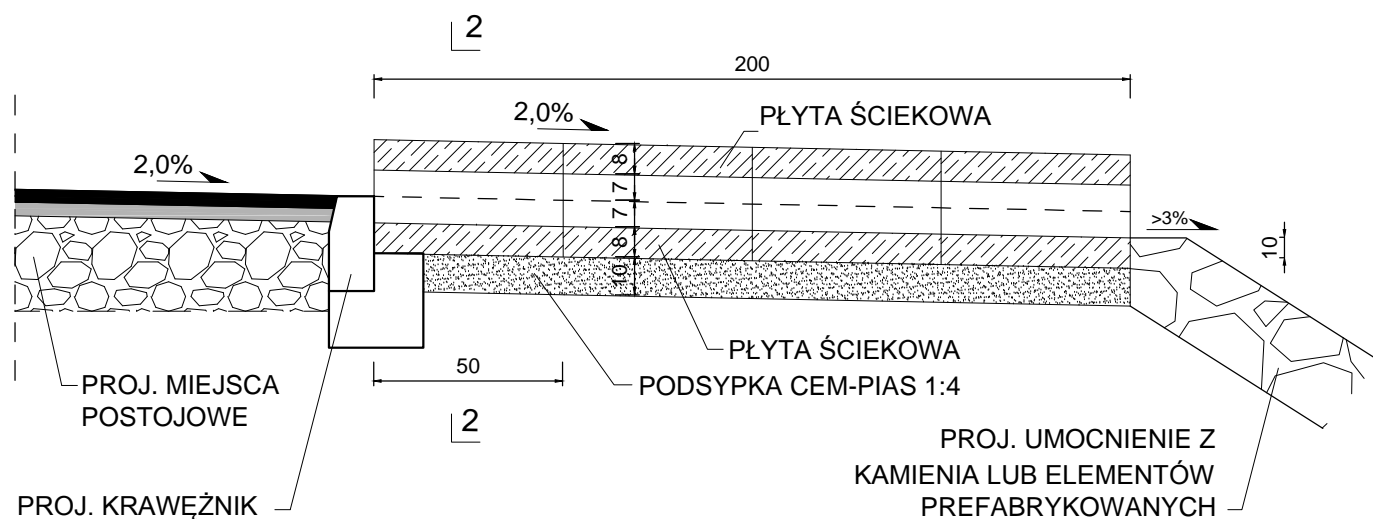


**SZCZEGÓŁ C**  
**ŚCIEK PODCHODNIKOWY**  
**PRZEKRÓJ POPRZECZNY 2-2**  
**SKALA 1:20**

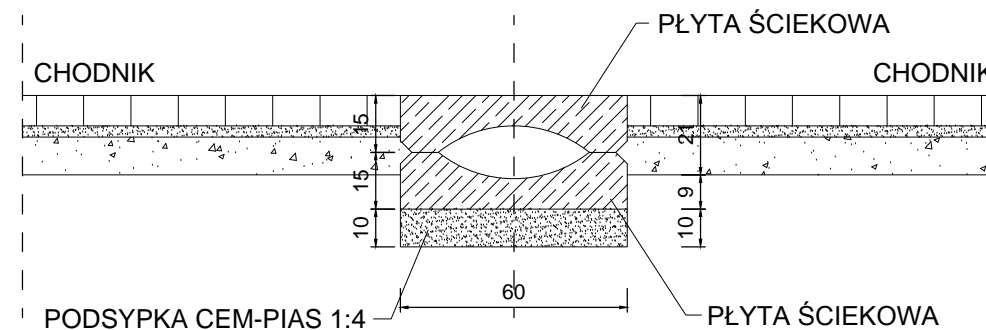


**SZCZEGÓŁ B**  
**ŚCIEK PODCHODNIKOWY**  
**WIDOK Z GÓRY**  
**SKALA 1:20**

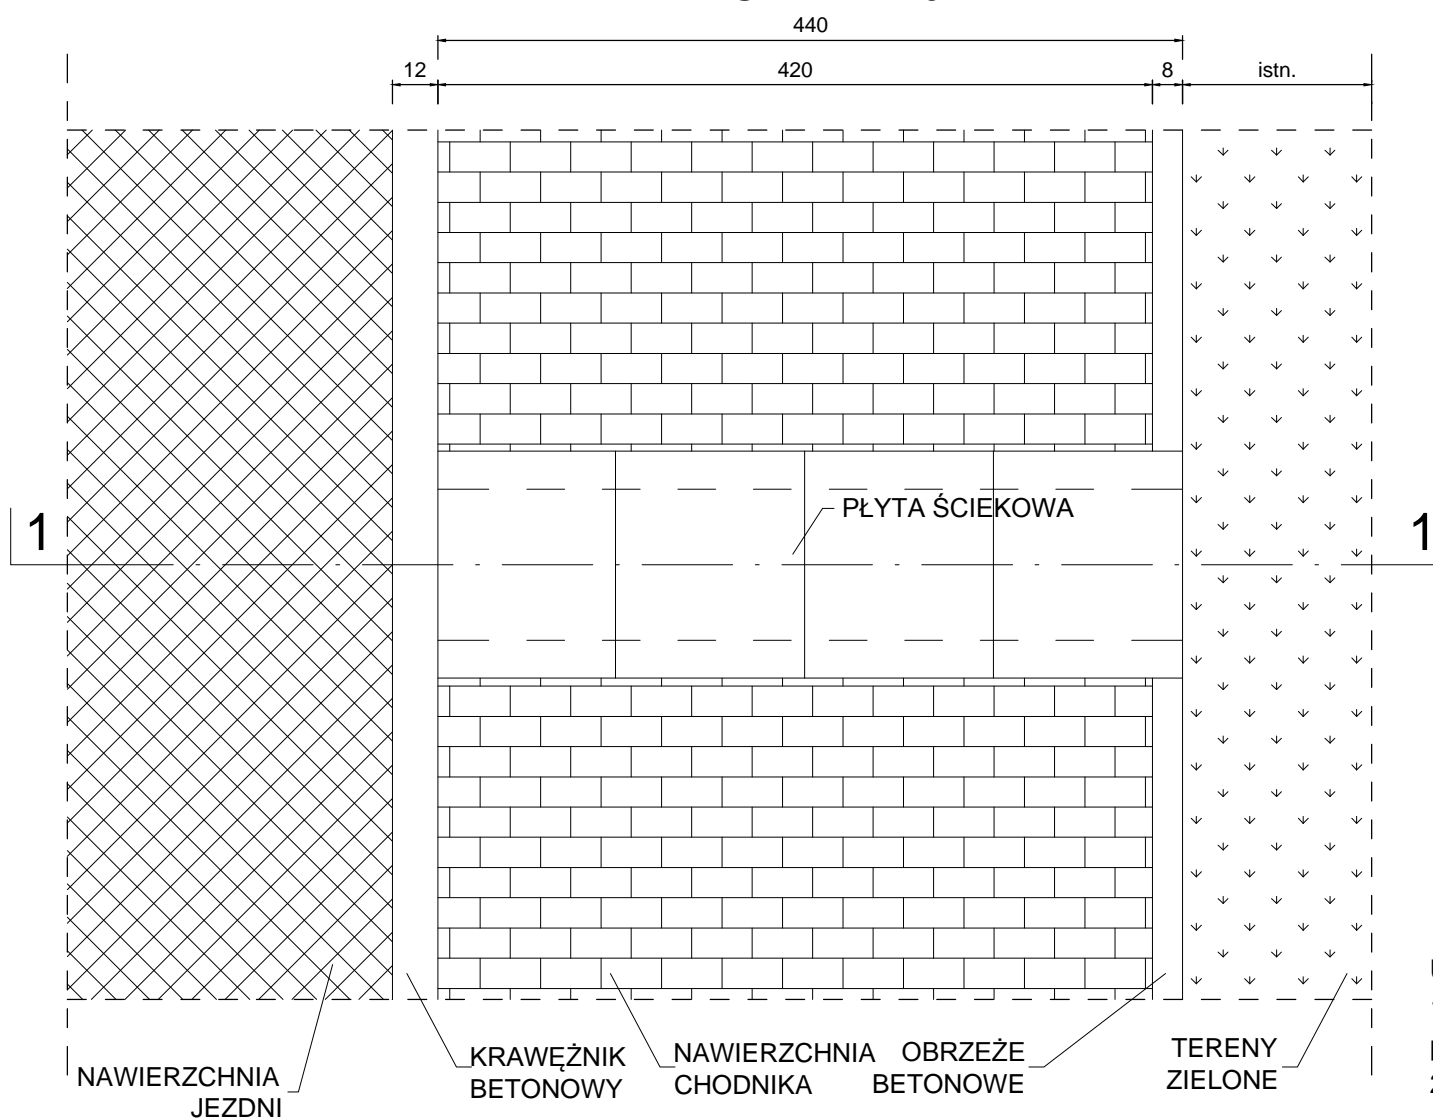

**SZCZEGÓŁ D**  
**POŁĄCZENIE ISTNIEJĄCEJ JEZDNI**  
**Z PROJEKTOWANYM CHODNIKIEM**  
**SKALA 1:20**

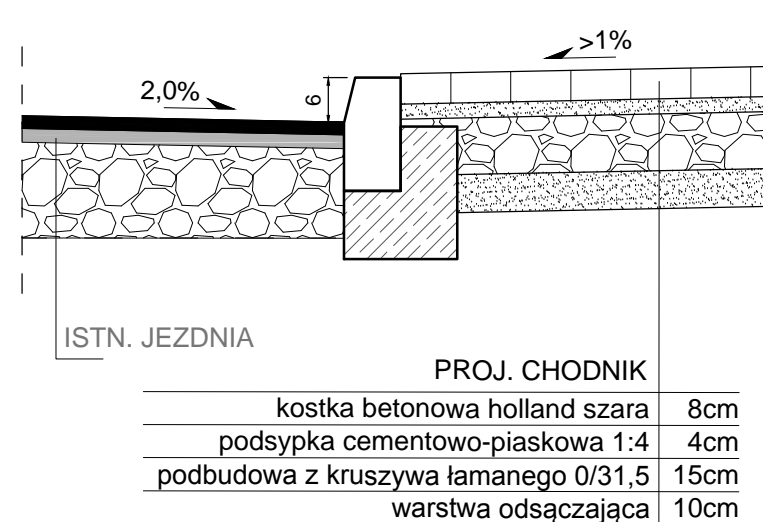

**SZCZEGÓŁ E**  
**POSADOWIENIE KRAWĘŻNIKA**  
**I OBRZEŻA NA ŁAWIE BETONOWEJ**  
**SKALA 1:20**

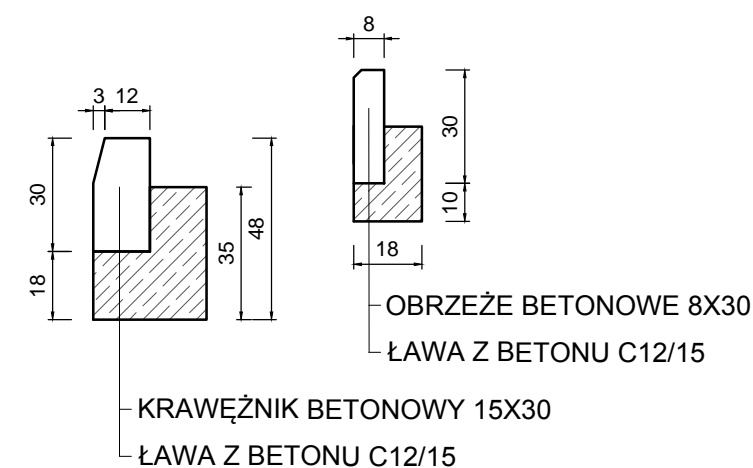

**UWAGA:**

- 1) Dopuszcza się posadowienie chodnika bezpośrednio przy podmurówce
- 2) Konstrukcja chodnika = konstrukcja zjazdu

 <b>MATPROJEKT</b> NAZWA OBIEKTU BUDOWLANEGO Budowa 10 miejsc postojowych dla samochodów osobowych	MATPROJEKT Mateusz Jurczyk ul. Łąkowa 12; 05-135 Komornica	Data: 05.2020
		Skala: 1:20
ADRES OBIEKTU BUDOWLANEGO: dz. nr ew. 133, 134/1, 134/2 obręb 0008 Kielpin		Rys nr: <b>3.2</b>
INWESTOR:	Burmistrz Miasta Łomianki ul. Warszawska 115; 05-092 Łomianki	
NAZWA RYSUNKU:	SZCZEGÓŁY KONSTRUKCYJNE	
FUNKCJA:	IMIĘ I NAZWISKO	NR UPRAWNIENIA <i>specjalność</i>
Projektant	Mateusz Jurczyk	MAZ/0410/PWOD/13 <i>drogowa</i>
		PODPIS