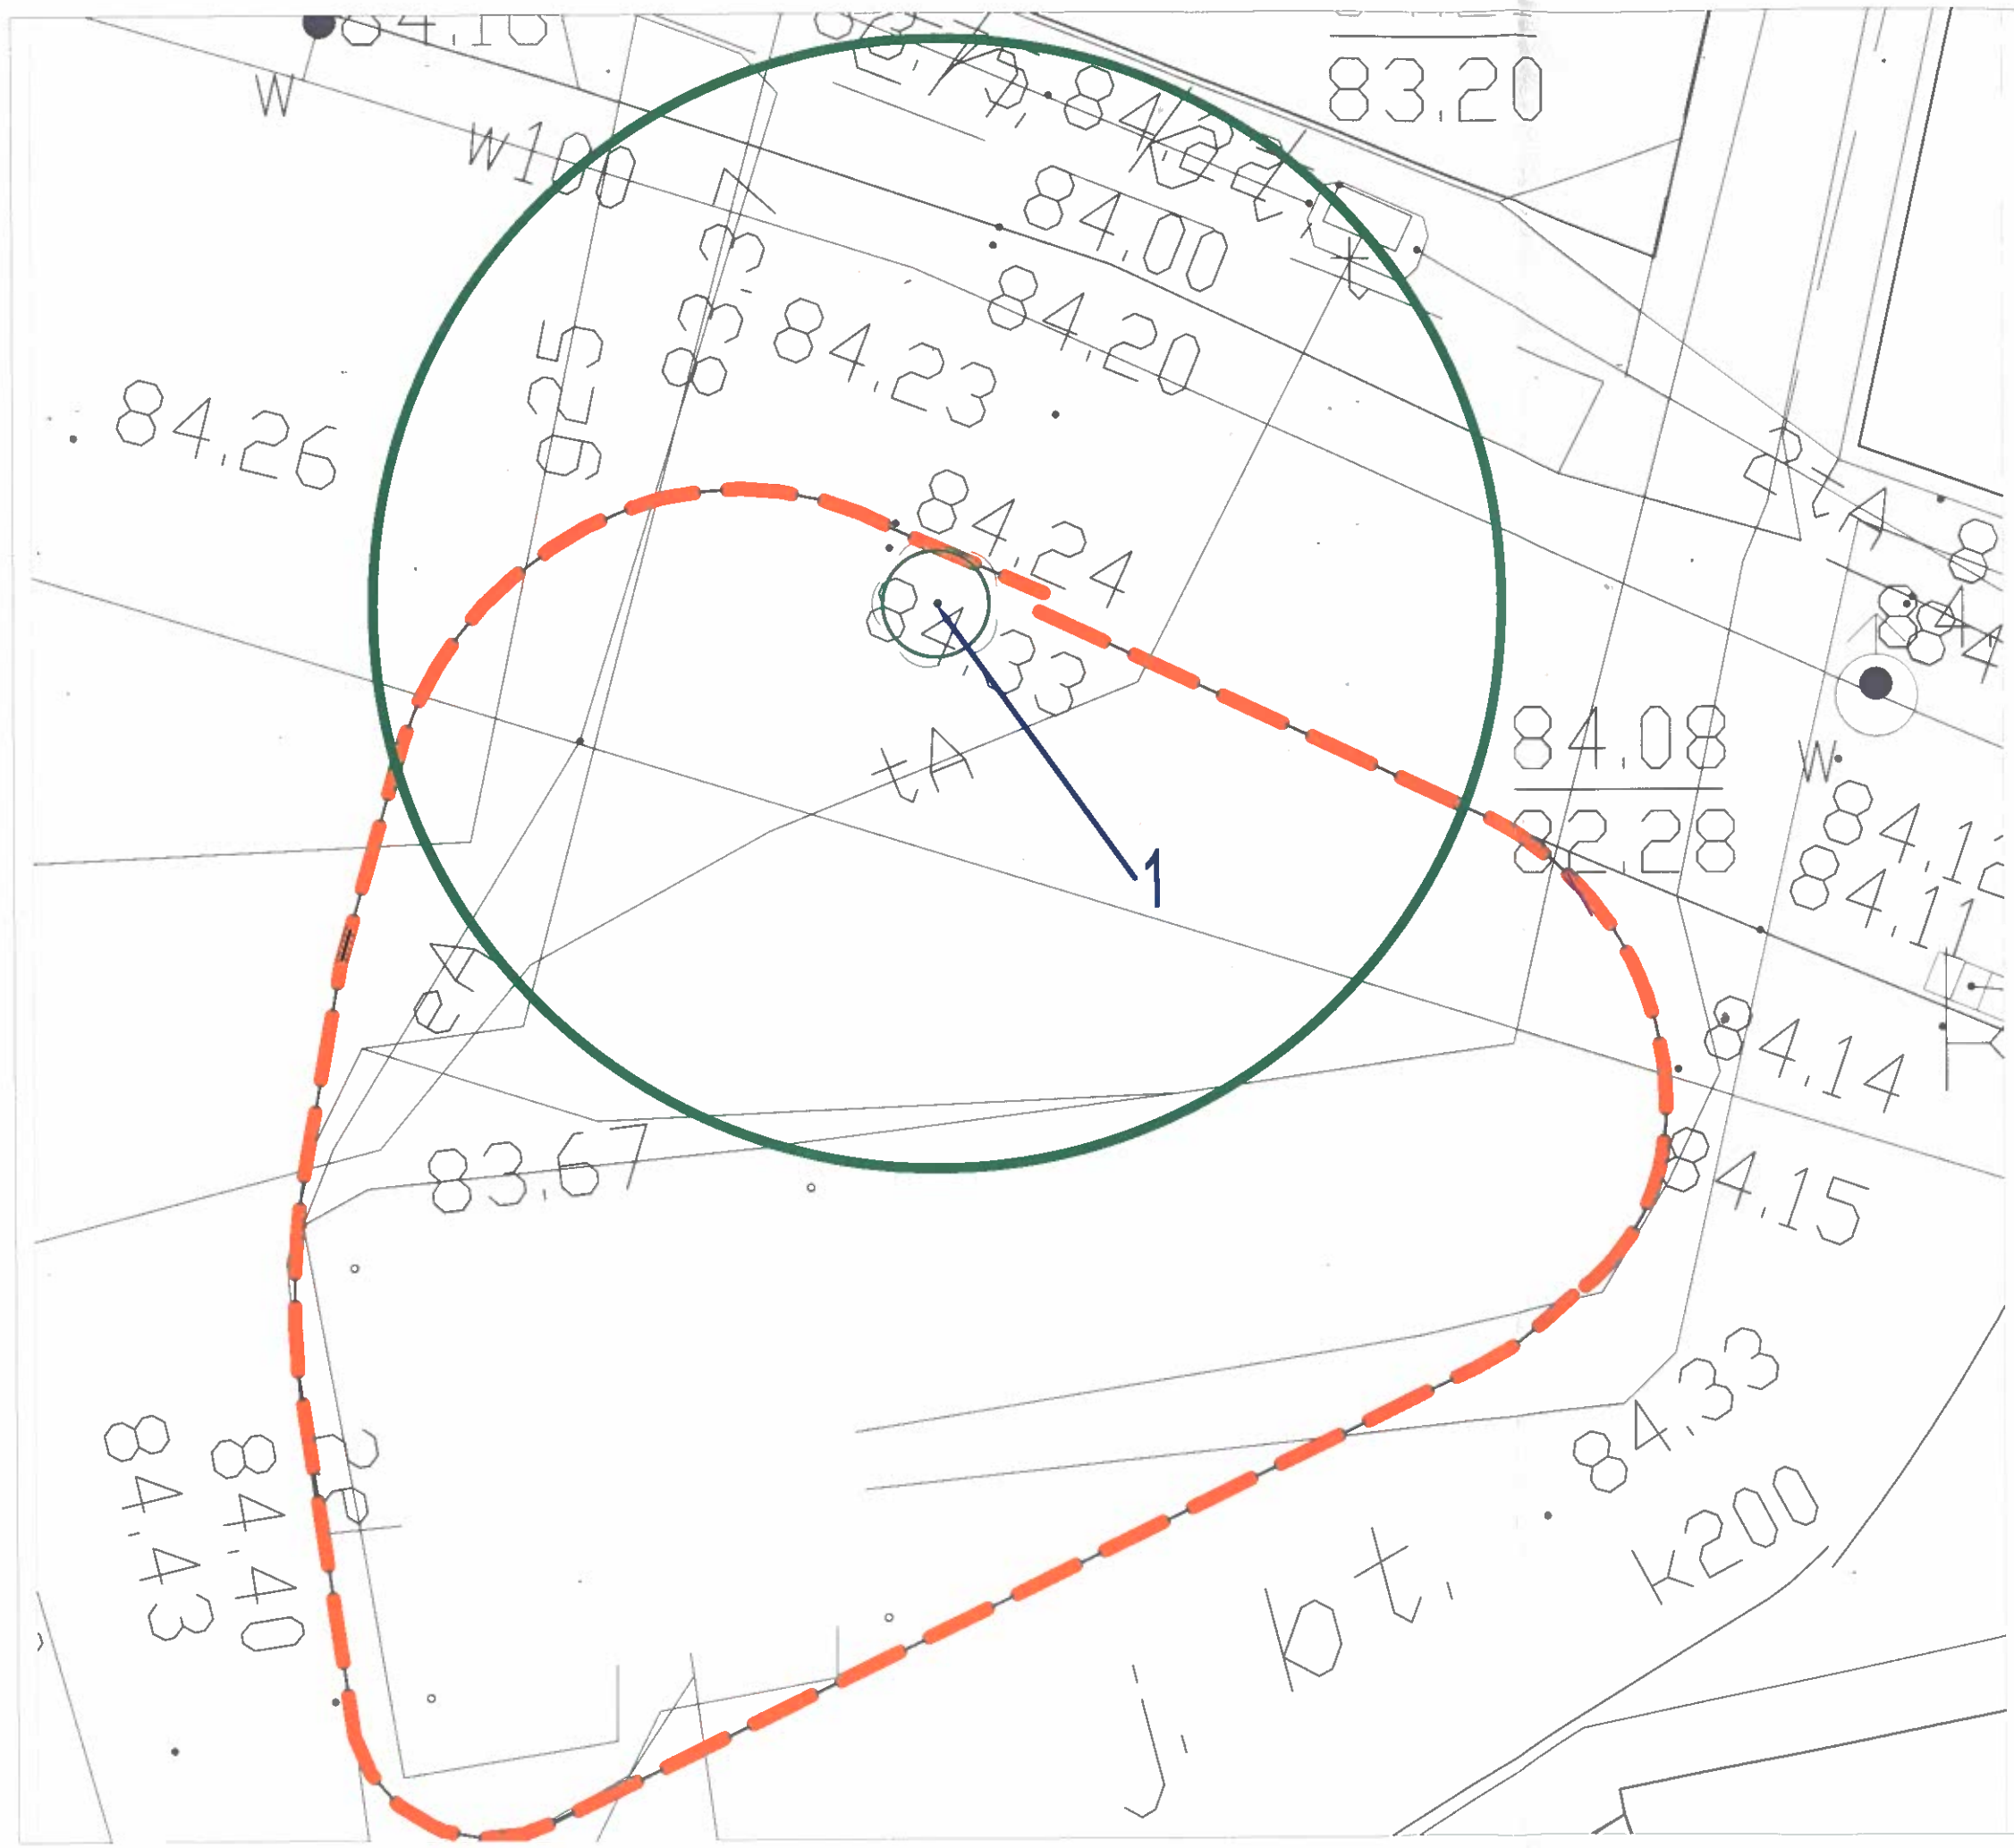

Drzewo o nr inwentaryzacyjnym 1- dab szypułkowy *Quercus robur*
obw. pnia na wys. 1,3 m -182 cm
wys. 17 m, szer. korony 13m
stan dobry - drzewo do zachowania

STAROSTWO POWIATU
WARSZAWSKIEGO ZACHODNIEGO
z siedzibą
w Ożarowie Mazowieckim

Dokumentacja techniczna na zagospodarowanie terenu u zbiegu ulic Przyłuskiego i Sobieskiego: działka ewid.426/14, działka ewid. 508. W ramach zadania inwestycyjnego 2019/38 Przebudowa ul. Przyłuskiego róg ul. Sobieskiego

Zamawiający: GMINA ŁOMIANKI
ul.Warszawska 115
05-092 Łomianki

Wykonawca: GARDEN ART Piotr Szczypiński
ul. Koronacyjna40,
02-496 Warszawa

PROJEKT BUDOWLANY

INWENTARYZACJA ZIELENI

AUTOR OPRACOWANIA:

mgr inż. arch. krajobrazu Agata Milanowska

SKALA:	DATA:	NR RYSUNKU:
1:200	7.11.2019	Rys. 1