



### LEGENDA

#### ELEMENTY PLACU ZABAW

- ① ISTNIEJĄCA NAMERZCHNA DO WYMAMY
- ② ZESTAW ZABAWOWY I NAMERZCHNA DO WYMAMY
- ③ ŁAWKA

PASEK

TRAWA

OGRZEŻE DO WYMAMY

STREFA BEZPIECZYSTWA

WEJŚCIE NA OBIEKT


NIEPRZERWALNA LINIA ZABUDOWY

GRANICA TERENU OPRACOWANIA

**dz.144/7 do zagospodarowania**

BILANS POWIERZCHNI		
TEREN INWESTYCIJ	333 m <sup>2</sup>	100%
TERENY ZIELONE Z TRAWY NATURALNEJ	228 m <sup>2</sup>	68,5%
POWIERZCHNIA BIOLOGICZNE CZYNNA	333 m <sup>2</sup>	100%
W TYM NAMERZCHNA BEZPIECZNA Z PASKU	100 m <sup>2</sup>	30%

Potwierdzam, że niniejszy dokument jest udokumentowany w wyniku prac geodezyjnych i katastralnych, których rezultaty zostały opublikowane w publicznych portalach geodezyjnych i katastralnych, a w szczególności w publicznych portalach geodezyjnych i katastralnych, a w szczególności w publicznych portalach geodezyjnych i katastralnych.	
Identyfikator zgłoszenia prac geodezyjnych	OD.6640.1.1005.2022
Organ służący do rozstrzygnięcia sprawy geodezyjnej	Słowo Łomianki / Powiat Łomianki
Wykonawca prac geodezyjnych	AS-GEO Urbanizacja i Geodezja Konrad Walczak
Nazwa i data sporządzenia dokumentu zawierającego wyniki pomiarów i wytyczenia	Projekt wytyczenia w obrębie 05-092.1.005.2022.144/7 z dnia 10.03.2022
Instytucja, która nie wyraża uwag i zastrzeżeń do niniejszego dokumentu	Słowo Łomianki / Powiat Łomianki

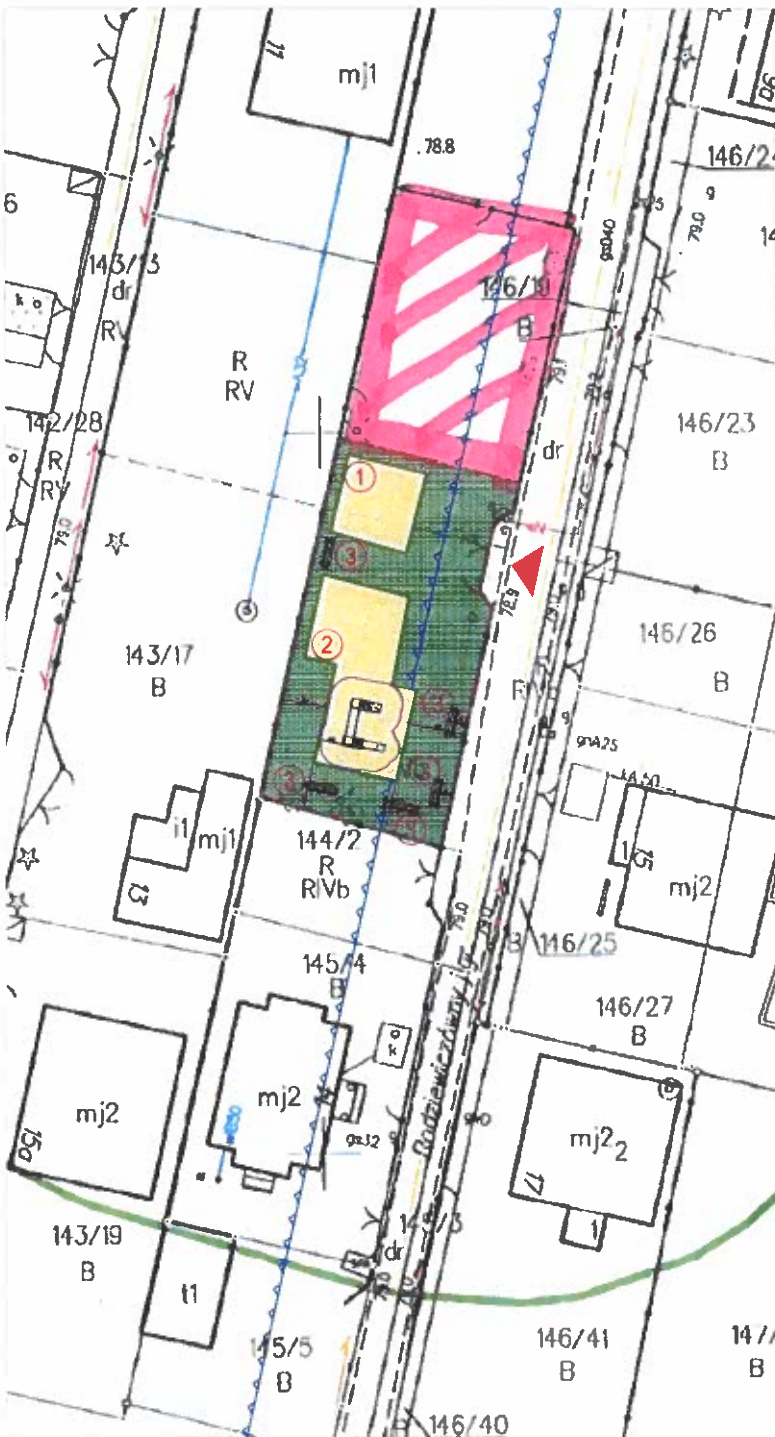

MAPA DO CELÓW PROJEKTOWYCH	
terenu przy ul. Rodziewiczówny	
Oznaczenie kancelaryjne pracy geodezyjnej	OD.6640.1.1005.2022
Miejscowość	Łomianki
Jednostka ewidencyjna	identyfikator 143205_5
	nazwa Łomianki - obszar wiejski
Obręb ewidencyjny	identyfikator 143205_5.0004
	nazwa Dziekanów Leśny
Skala mapy	1:500
Skala mapy zasadniczej	numeryczna
Nazwa układu współrzędnych	prostokątnych PUNKT 2000/7
	wyokościowy PL4-1748207-2011
Opis granic obszaru który był przedmiotem aktualizacji	
Opiszenie i informacje o służebnościach gruntowych mających wpływ na zagospodarowanie gruntu - lokalizowanych w określonych miejscach w nieruchomości	wykonanie i tryb ustalenia obszarów
Opiszenie i symbol konfliktu, wytyczenia granicznego, który nie jest słownym w bazie danych ewidencyjnych gminnych i powiatowych	brak
Nie wyklucza się w terenie innych nie wskazanych na niniejszej mapie urządzeń podziemnych, które nie będą zgłoszone do inwestycji.	
Wykonawca:	AS-GEO URBANIZACJA I GEODEZJA Konrad Walczak ul. Gubinska 11/51a 02-956 Warszawa tel. 802 484 140
	CELESTIA ARCHITECTURE mgr inż. Karolina Wyrwas-Zaborna ul. Żelazna 21/49 02-076 Warszawa
Warszawa, dnia 10.03.2022r.	

NAZWA INWESTYCJI: Przebudowa istniejącego placu zabaw przy ul. Rodziewiczówny w Łomiankach ul. Rodziewiczówny, 05-092 Łomianki działka nr 114/7; obręb nr 0004 Dziekanów Leśny jednostka ewid.143205_5 Łomianki			
INWESTOR: GMINA ŁOMIANKI ul. Warszawska 115, 05-092 Łomianki			
ETAP: PROJEKT ZAGOSPODAROWANIA TERENU			
JEDNOSTKA PROJEKTOWA: PRIMO INVEST Sp. o.o. ul. Poznańska 16/4 00-680 Warszawa			
	Imię i nazwisko:	Nr uprawnień:	Podpis:
Projektowała:	mgr inż. Karolina Wyrwas-Zaborna	MAZ/0468/P00K/11	
Sporządziła:	Martyna Wyszynska		
Projektował:			
Nazwa rysunku: PROJEKT ZAGOSPODAROWANIA TERENU			
Nr rysunku:	PZT 01	Revizja:	00
Brzoza:	BUDOWLANA	Format:	A4
Data:	MARZEC 2022	Skala:	1:500