




Wrys z Miejsowego Planu Zagospodarowania Przestrzennego zatwierdzonego uchwałą LV/414/2010 z dnia 2010-11-04

Załącznik do sprawy 24102023, data wydania 2023-10-24
skala 1 : 2000

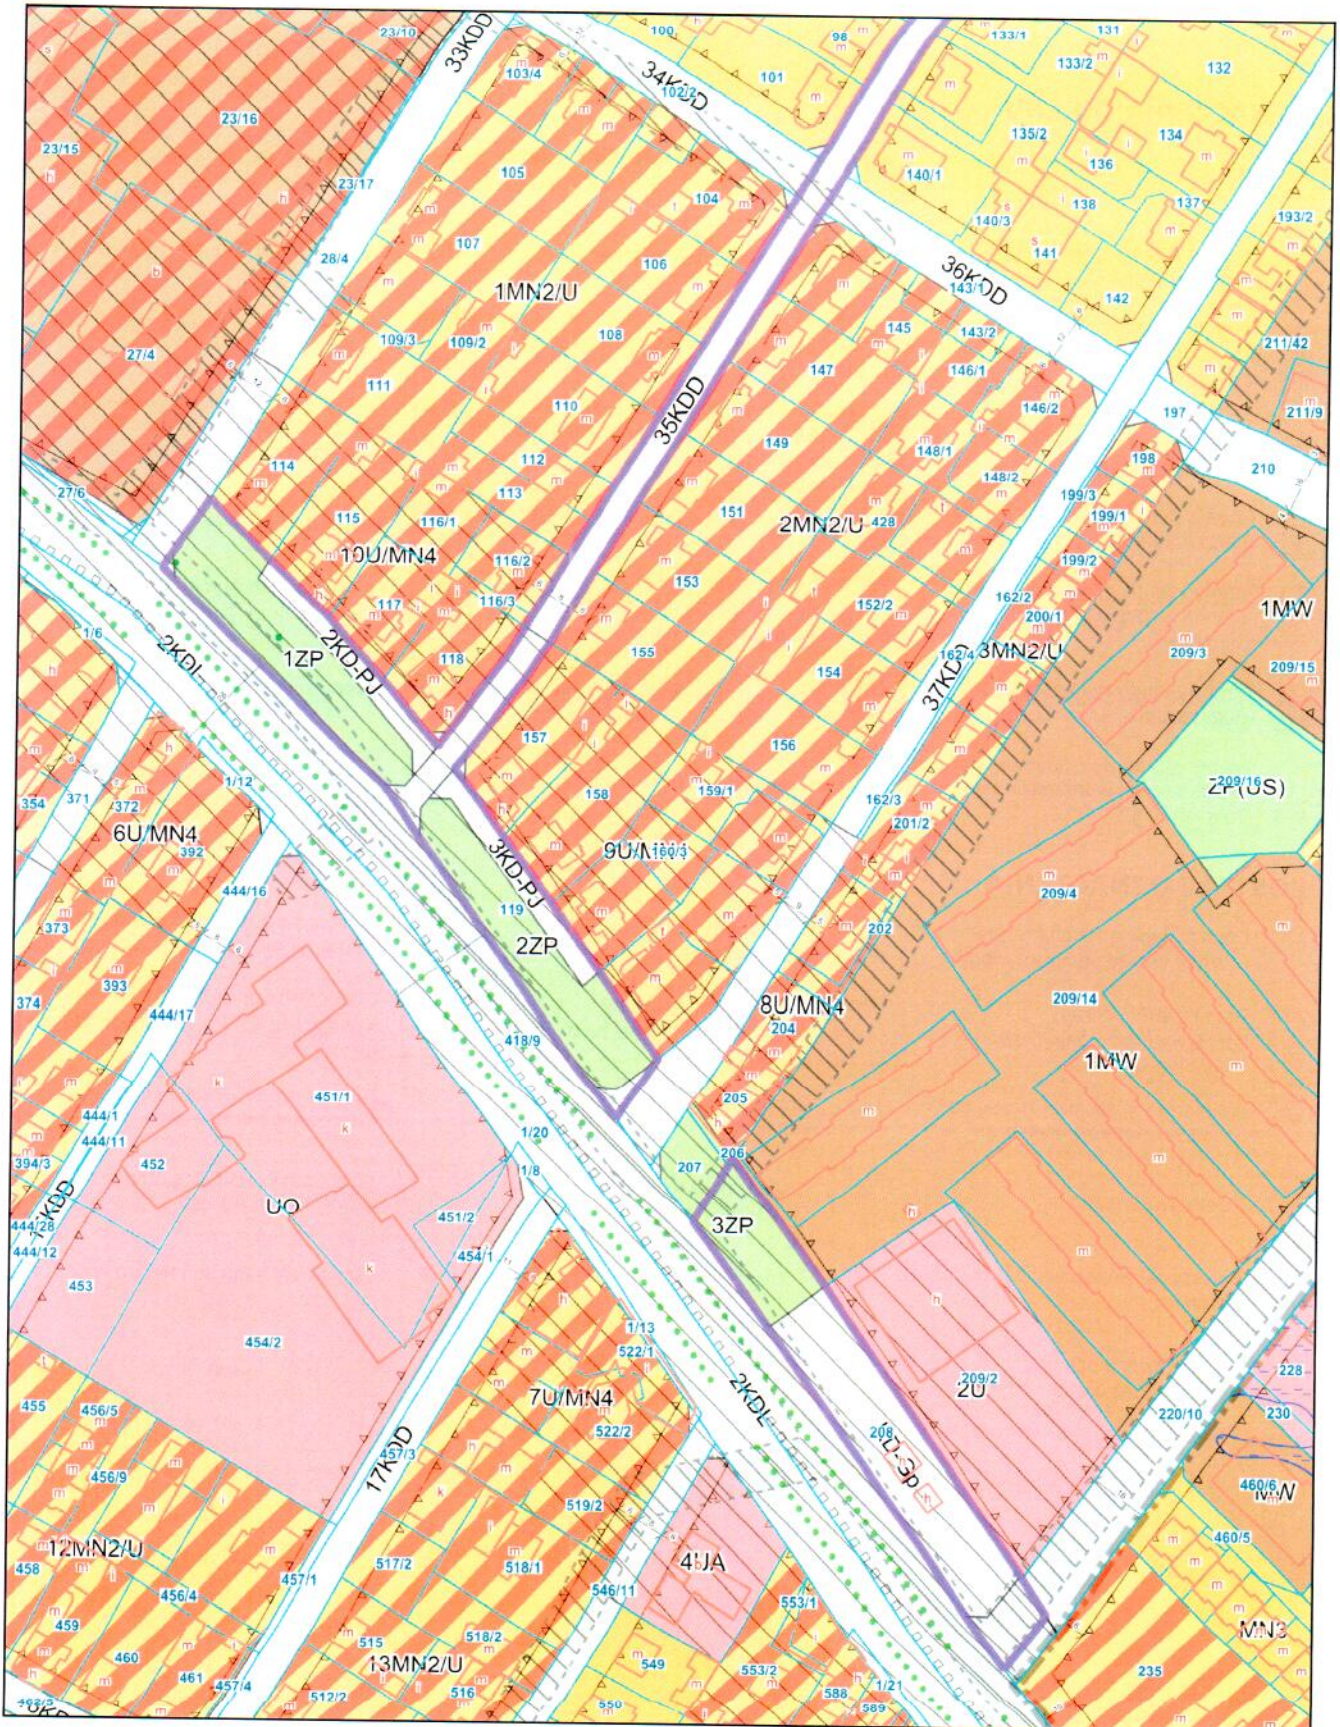

Dotyczy działki numer 208 z obrębem 0006, numer 119 z obrębem 0006

Legenda

dla planu zatwierdzonego uchwałą nr LV/414/2010 z dn. 04.11.2010 r.

OGÓLNE



Granica planu



Nieprzekraczalna linia zabudowy



Linia wymiarowa

PRZEZNACZENIA TERENU



Ciągi piesze



Drogi dojazdowe w formie ciągów pieszo-jezdnych



Drogi publiczne - dojazdowe



Drogi publiczne - główna ruchu przyspieszonego



Drogi publiczne - lokalne



Drogi publiczne - zbiorcze



Teren lokalizacji obiektów i urządzeń zbiorowego zaopatrzenia w wodę



Teren parkingu ogólnodostępnego



Teren produkcji, przetwórstwa i składów



Teren usług oświaty



Teren wielofunkcyjnego zespołu usług centrowalnych z zabudową wielorodzinną



Teren zabudowy mieszkaniowej wielorodzinnej z zabudową jednorodziną intensywną



Teren zieleni urządzonej z usługami sportu i rekreacji



Tereny usług sportu i rekreacji



Tereny zabudowy mieszkaniowej jednorodzinnej intensywnej



Tereny zabudowy mieszkaniowej jednorodzinnej intensywnej i/lub usługowej



Tereny zabudowy mieszkaniowej jednorodzinnej o średniej intensywności



Tereny zabudowy mieszkaniowej jednorodzinnej szeregowej



Tereny zabudowy mieszkaniowej wielorodzinnej



Tereny zabudowy usług publicznych



Tereny zabudowy usługowej



Tereny zabudowy usługowej i/lub mieszkaniowej jednorodzinnej śródmiejskiej



Tereny zieleni urządzonej



Tereny zieleni urządzonej z układem zbiorników i cieków wodnych starorzeczy

POZOSTAŁE OZNACZENIA



Granica wewnętrznego terenu ochrony pośredniej ujęcia wody



Podziemne odcinki rowu melioracyjnego



Granica pasa technologicznego linii energetycznej średniego napięcia



Granice strefy ochrony konserwatorskiej zabytków archeologicznych



Granice strefy ochrony konserwatorskiej zabytków archeologicznych



Granica obszaru rehabilitacji istniejącej zabudowy i infrastruktury technicznej



Projektowane szpalery drzew do nasadzeń i/lub uzupełnień



Granica strefy ochronno-technicznej kanału



Granica Warszawskiego Obszaru Chronionego Krajobrazu



Ścieżki rowerowe



Granice obszarów wymagających rekultywacji



Strefa pasa technologicznego gazociągu wysokiego ciśnienia



Obiekty zakwalifikowane jako dobra kultury



Rejon lokalizacji dominant przestrzennych



Zabytki wpisane do rejestru WKZ



Granica terenu ochrony bezpośredniej ujęcia wody