




# Podział Gminy Łomianki na obszary o różnych regulacjach uchwały krajobrazowej Łomianek

Załącznik nr 1  
do Uchwały Nr .../.../...  
Rady Miejskiej w Łomiankach  
z dnia ...

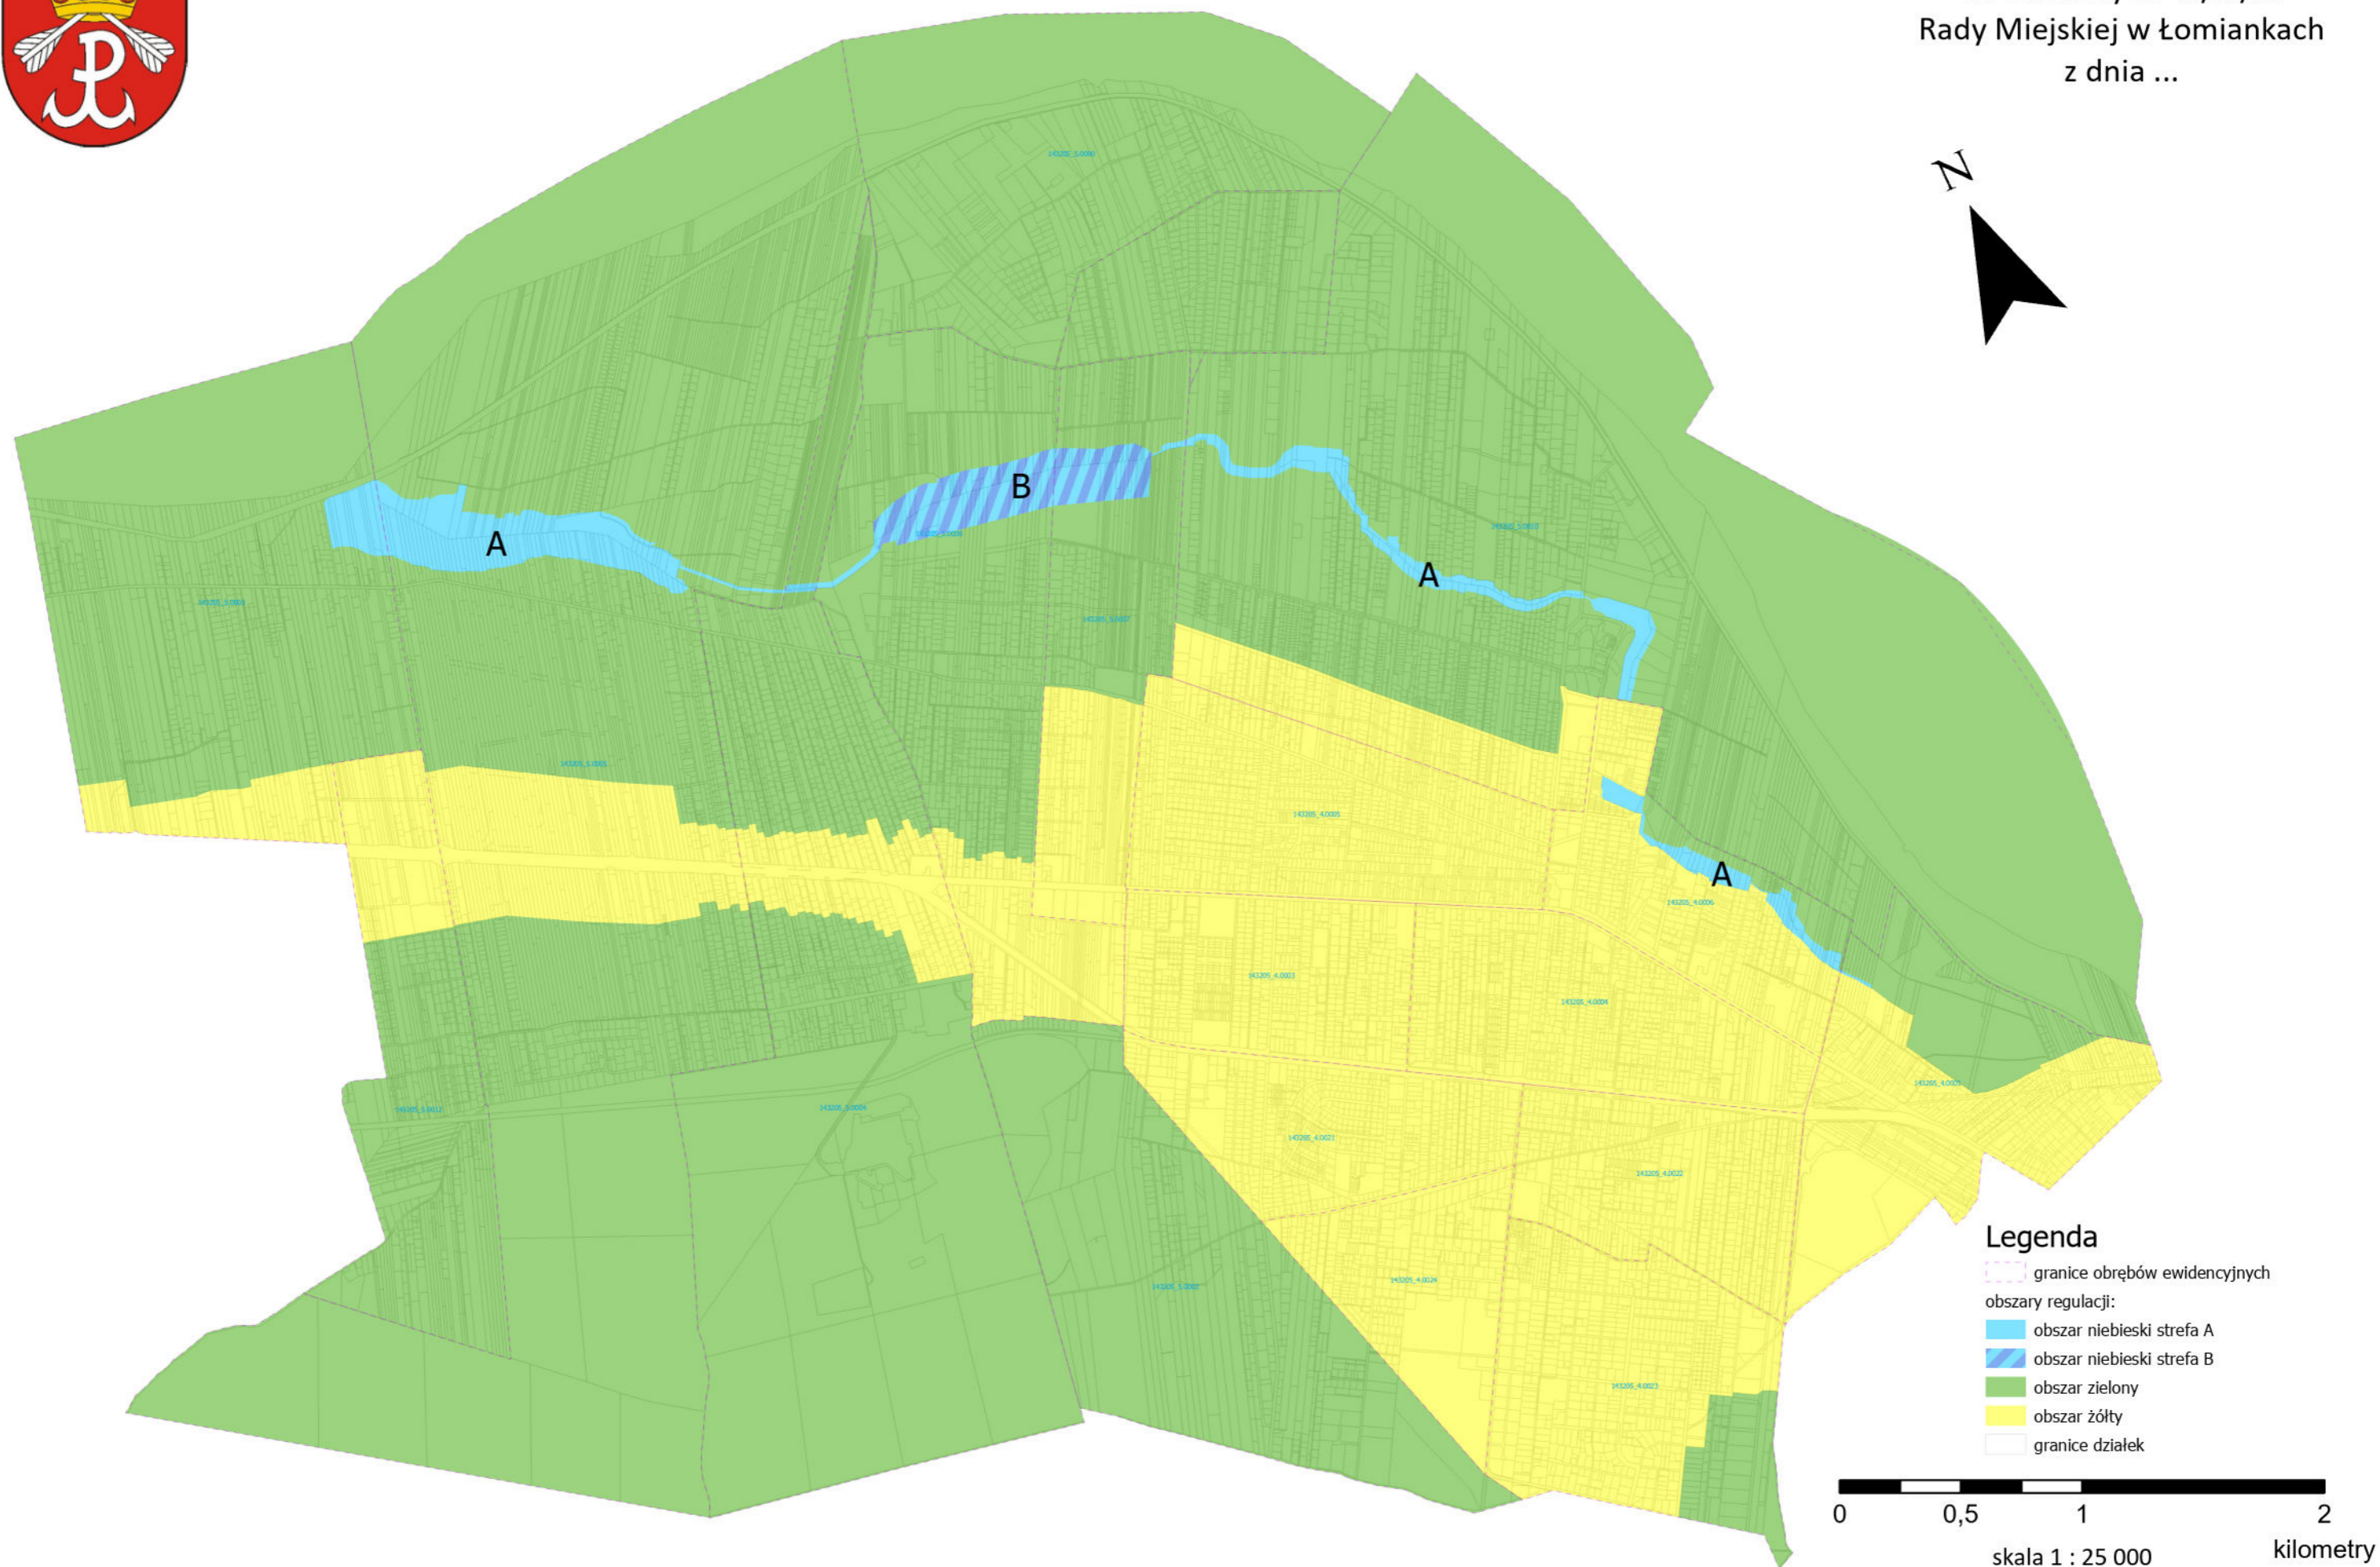

## Legenda

- granicz obrębów ewidencyjnych
- obszary regulacji:
  - obszar niebieski strefa A
  - obszar niebieski strefa B
  - obszar zielony
  - obszar żółty
- granicz działek

