




MIEJSCOWY PLAN ZAGOSPODAROWANIA PRZESTRZENNEGO "STASZICA-KONARSKIEGO"

RYSunEK PLANU
SKALA 1:1000

ZALĄCZNIK NR 1
DO UCHWAŁY NR
RADY MIEJSKIEJ W ŁOMIANKACH
Z DNIA

WYRYS ZE STUDIUM UWARUNKOWAŃ I KIERUNKÓW
ZAGOSPODAROWANIA PRZESTRZENNEGO
MIASTA I GMINY ŁOMIANKI

0 10 20 30 40 Metrów

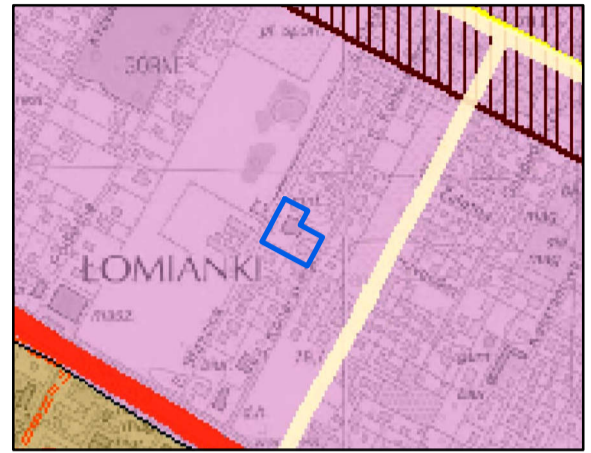

GRANICE OBSZARU OBJĘTEGO PLANEM

LEGENDA

Granice stref funkcjonalnych:

strefa 6 - MIESZKANIOWA EKSTENSYWNA I ŚREDNIO INTENSYWNA (6.1, 6.2, 6.3)


strefa 7 - CENTRALNA WIELOFUNKCYJNA

obszar funkcjonalny miejskiego centrum Łomianek

Układ komunikacyjny:

droga główna ruchu przyspieszonego

drogi lokalne

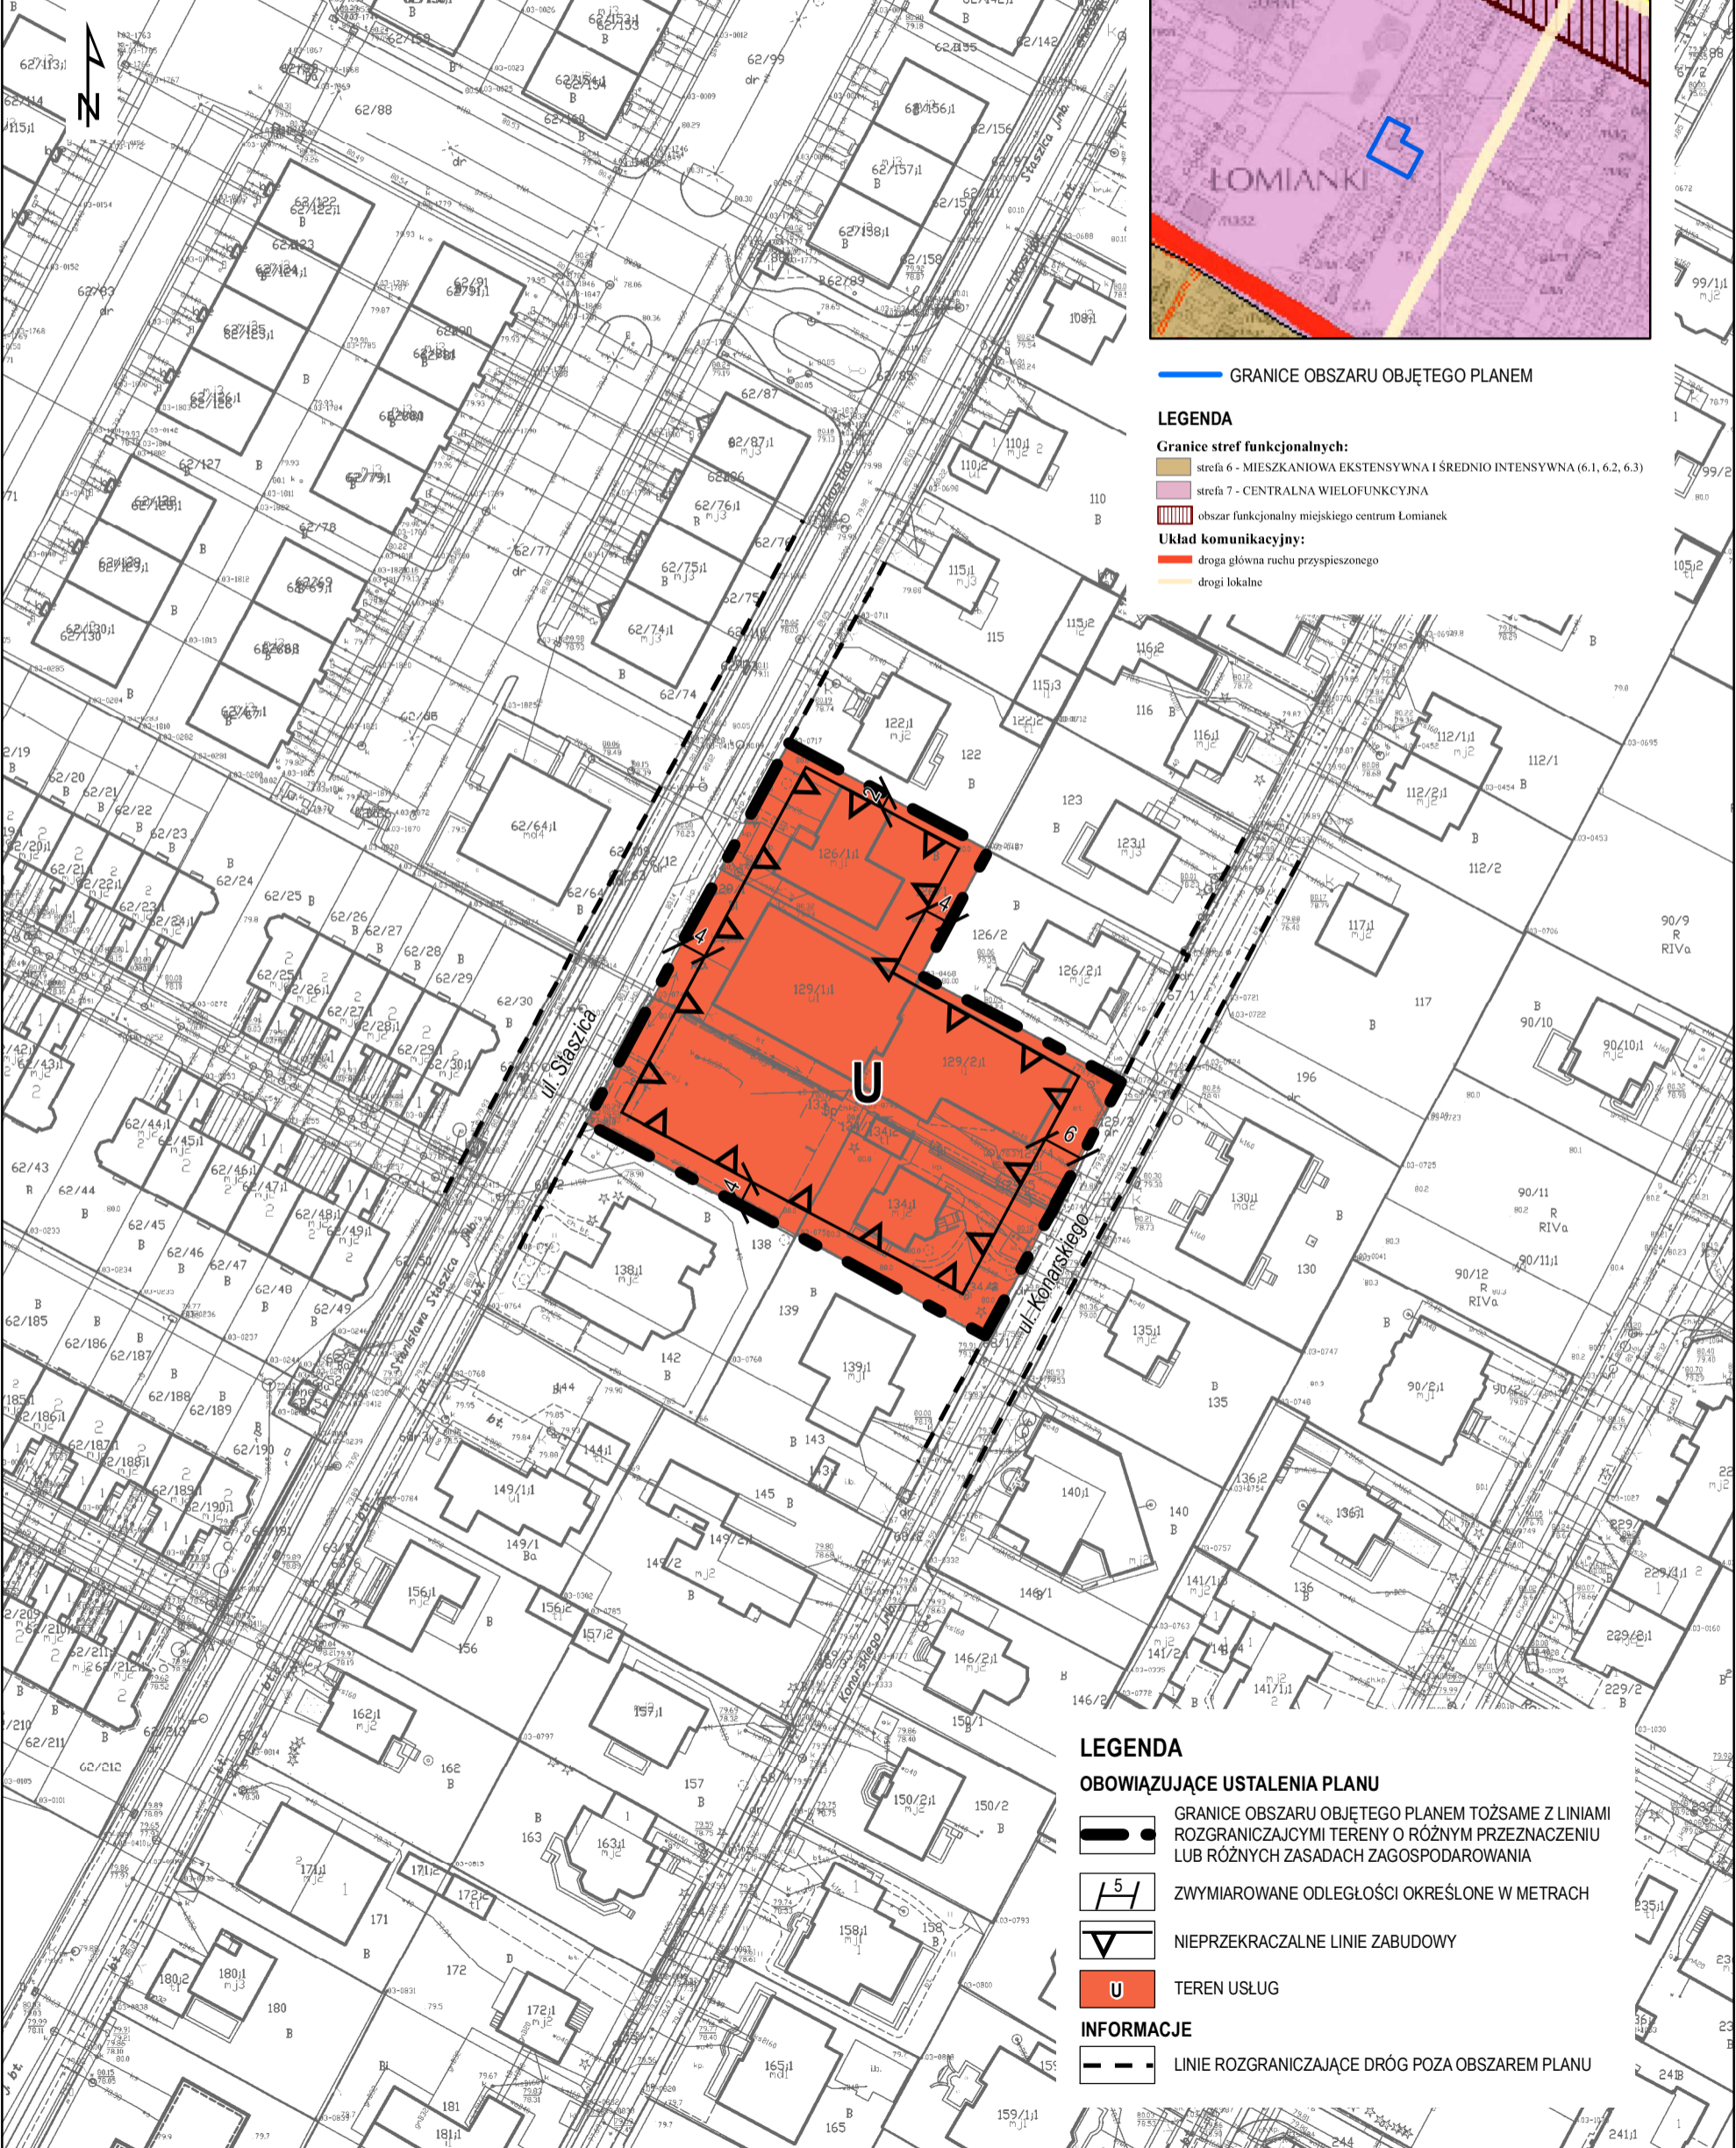

LEGENDA

OBOWIĄZUJĄCE USTALENIA PLANU

GRANICE OBSZARU OBJĘTEGO PLANEM TOŻSAME Z LINIAMI ROZGRANICZAJĄCYMI TERENY O RÓŻNYM PRZEZNACZENIU LUB RÓŻNYCH ZASADACH ZAGOSPODAROWANIA

ZWYMIAROWANE ODLEGŁOŚCI OKREŚLONE W METRACH

NIEPRZEKARCZALNE LINIE ZABUDOWY

TEREN USŁUG

INFORMACJE

LINIE ROZGRANICZAJĄCE DRÓG POZA OBSZAREM PLANU