


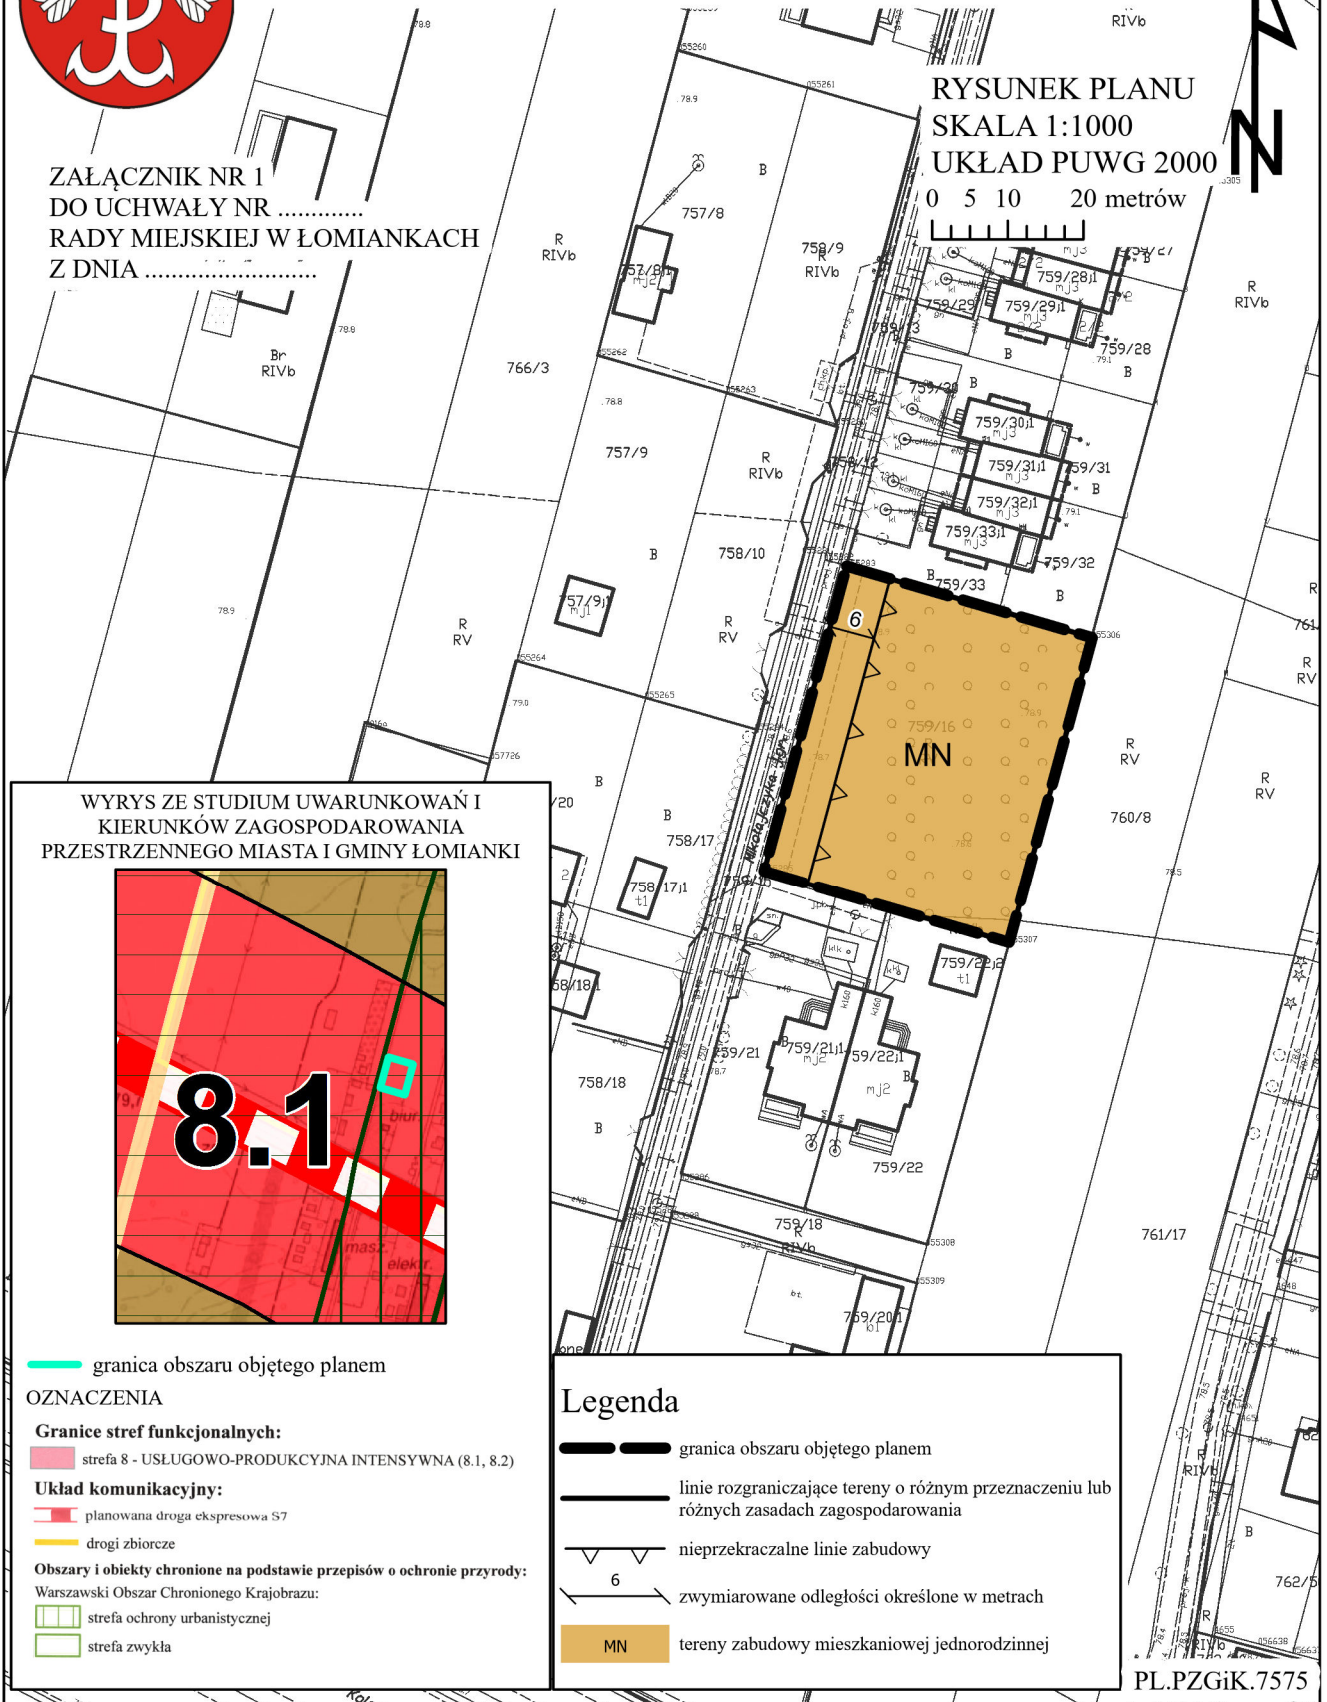


Miejscowy plan zagospodarowania przestrzennego obszaru działki nr 759/16 w Dziekanowie Polskim - obręb ew. nr 143205_5.0005

ZAŁĄCZNIK NR 1
DO UCHWAŁY NR
RADY MIEJSKIEJ W ŁOMIANKACH
Z DNIA

RYSUNEK PLANU
SKALA 1:1000
UKŁAD PUWG 2000
0 5 10 20 metrów



WYRYS ZE STUDIUM UWARUNKWAŃ I
KIERUNKÓW ZAGOSPODAROWANIA
PRZESTRZENNEGO MIASTA I GMINY ŁOMIANKI

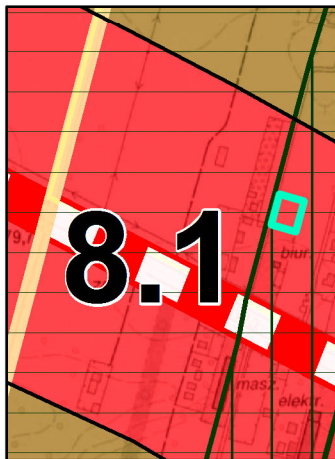

— granica obszaru objętego planem

OZNACZENIA

Granice stref funkcjonalnych:

strefa 8 - USŁUGOWO-PRODUKCYJNA INTENSYWNA (8.1, 8.2)

Układ komunikacyjny:

planowana droga ekspresowa S7

drogi zbiorcze

Obszary i obiekty chronione na podstawie przepisów o ochronie przyrody:

Warszawski Obszar Chronionego Krajobrazu:

strefa ochrony urbanistycznej

strefa zwykła

Legenda

— granica obszaru objętego planem

— linie rozgraniczające tereny o różnym przeznaczeniu lub różnych zasadach zagospodarowania

— nieprzekraczalne linie zabudowy

6 — zwymiarowane odległości określone w metrach

MN — tereny zabudowy mieszkaniowej jednorodzinnej

PL.PZGiK.7575