


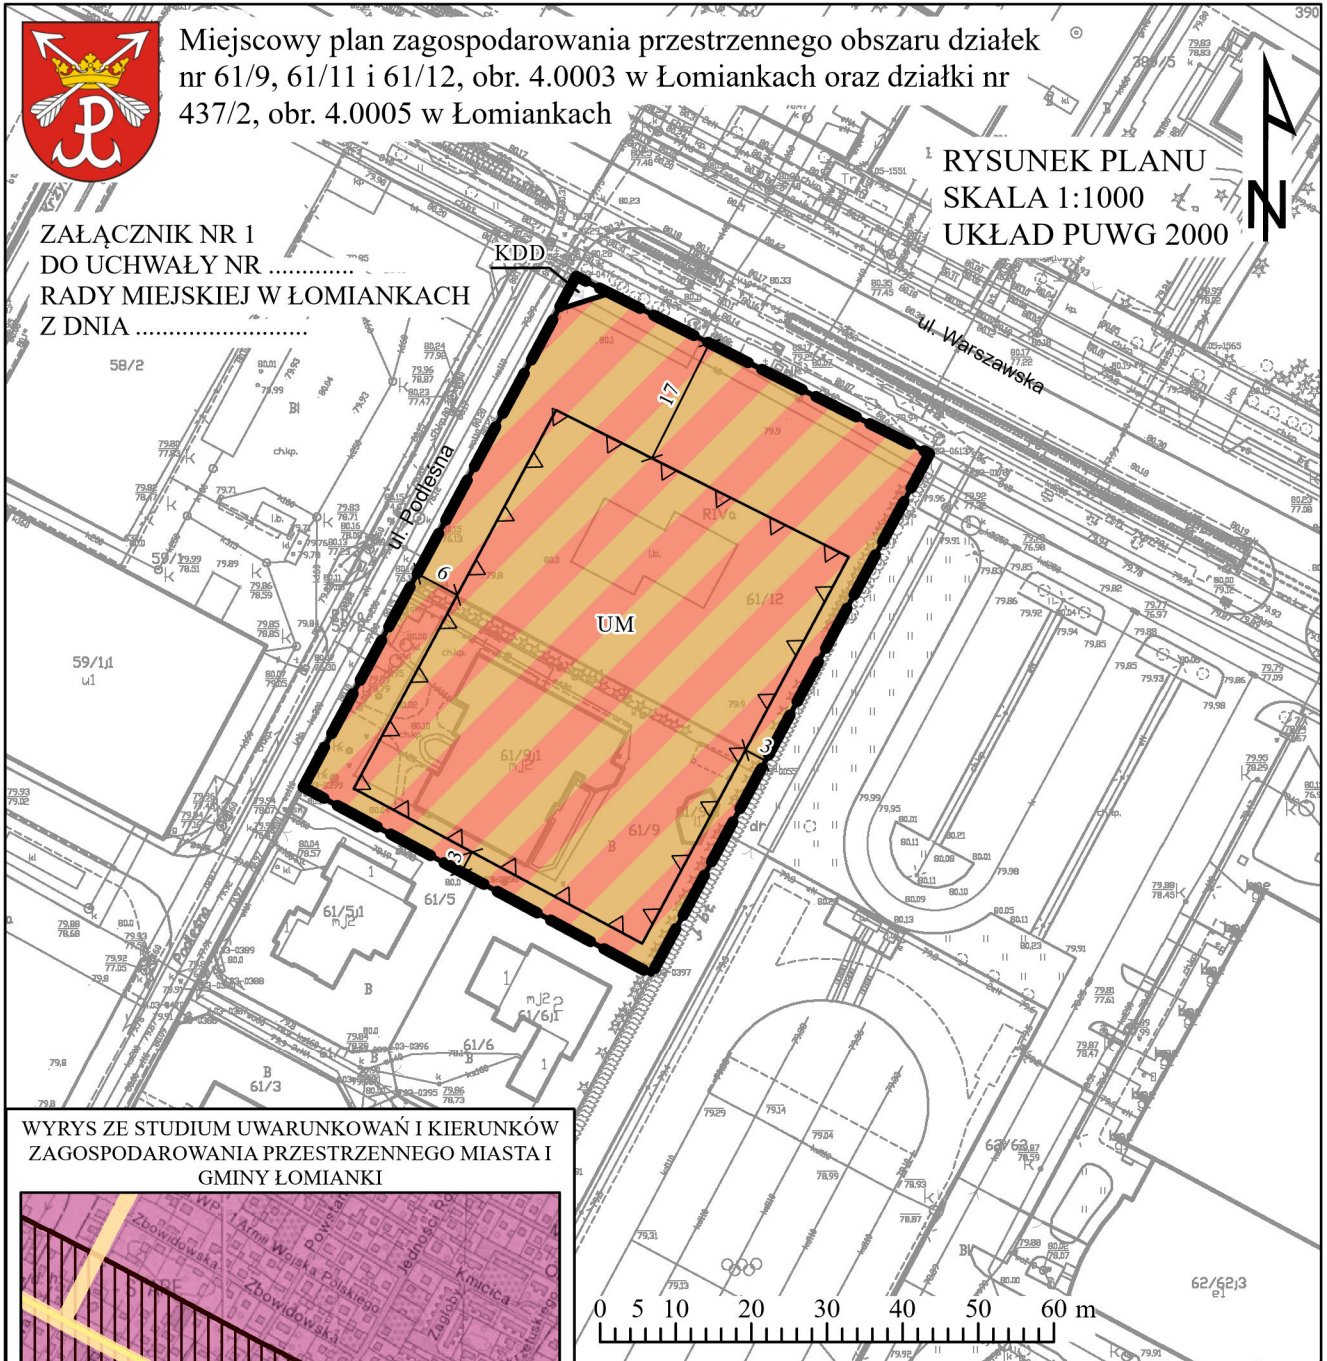


Miejscowy plan zagospodarowania przestrzennego obszaru działek nr 61/9, 61/11 i 61/12, obr. 4.0003 w Łomiankach oraz działki nr 437/2, obr. 4.0005 w Łomiankach

ZAŁĄCZNIK NR 1
DO UCHWAŁY NR
RADY MIEJSKIEJ W ŁOMIANKACH
Z DNIA

1 RYSUNEK PLANU
SKALA 1:1000
UKŁAD PUWG 2000



WYRYS ZE STUDYUM UWARUNKOWAŃ I KIERUNKÓW
ZAGOSPODAROWANIA PRZESTRZENNEGO MIASTA I
GMINY ŁOMIANKI

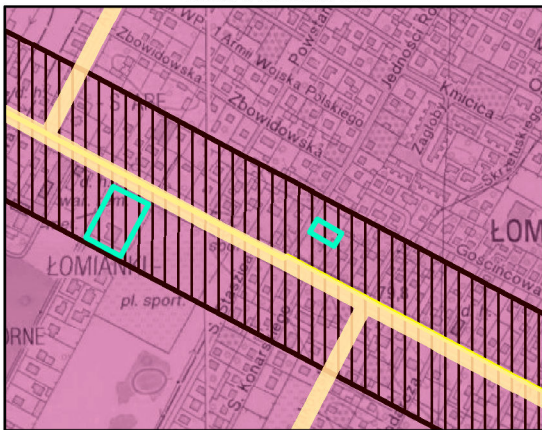

GRANICA OBSZARU OBJĘTEGO PLANEM

OZNACZENIA

granice stref funkcjonalnych:

- strefa 7 - CENTRALNA WIELOFUNKCYJNA
- obszar funkcjonalny miejskiego centrum Łomianek

układ komunikacyjny:

- drogi zbiorcze

Legenda

obowiązujące ustalenia planu:

- nieprzekraczalne linie zabudowy
- linie rozgraniczające tereny o różnym przeznaczeniu lub różnych zasadach zagospodarowania
- granice obszaru objętego planem
- zwymerowane odległości określone w metrach

przeznaczenie terenu:

- UM teren zabudowy usługowo - mieszkaniowej
- KDD teren drogi dojazdowej

PL.PZGiK.7575