


MIEJSCOWY PLAN ZAGOSPODAROWANIA PRZESTRZENNEGO "KIELPIN POŁUDNIE"


RYSUNEK PLANU
SKALA 1:1000

ZALĄCZNIK NR 1
DO UCHWAŁY NR
RADY MIEJSKIEJ W ŁOMIANKACH
Z DNIA

0 25 50 75 100 Metrów

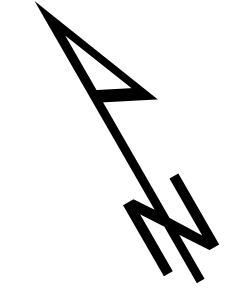

WYRYS ZE STUDIUM UWARUNKOWAŃ I KIERUNKÓW
ZAGOSPODAROWANIA PRZESTRZENNEGO
MIASTA I GMINY ŁOMIANKI

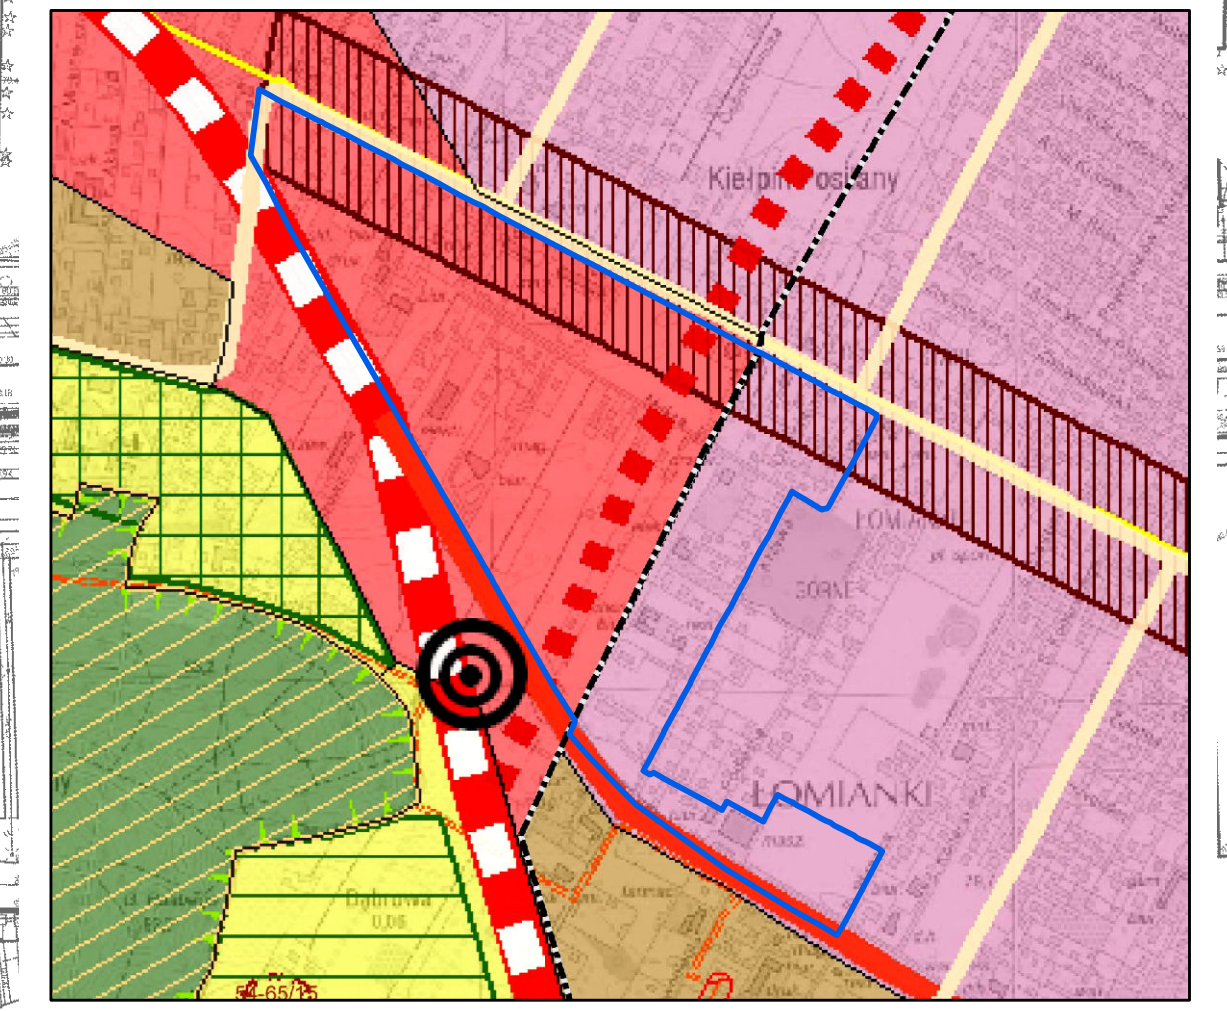

GRANICE OBSZARU OBJĘTEGO PLANEM

OZNACZENIA

granicz miasta

Granicz stref funkcjonalnych:

strefa 2 - KAMPUSOWSKI PARK NARODOWY (2.1, 2.2)

strefa 5 - OTOCZENIE KPŃ - REKREACJA I OSADNICZTWO (5.1, 5.2)

strefa 6 - MIESZKANOWA EKSTENSYWNA I ŚREDNIO INTENSYWNA (6.1, 6.2, 6.3)

strefa 7 - CENTRALNA WIELOFUNKCYJNA

strefa 8 - USŁUGOWO-PRODUKCYJNA INTENSYWNA (8.1, 8.2)

obszar funkcjonalny miejskiego centrum Łomianek

Układ komunikacyjny:

planowana droga ekspresowa S7

planowana droga główna ruchu przyspieszonego Legionowska - Trasa Mostowa

droga główna ruchu przyspieszonego

drogi lokalne

planowane wjeździe na drodze ekspresowej

Obszary i obiekty chronione na podstawie przepisów o ochronie przyrody:

granicz Kampusowskiego Parku Narodowego

Warszawski Obszar Chronionego Krajobrazu:

strefa szczególnej ochrony ekologicznej

strefa ochrony urbanistycznej

strefa zwykła

LEGENDA

OBOWIAZUJĄCE USTALENIA PLANU

GRANICE OBSZARU OBJĘTEGO PLANEM

LINIE ROZGRANICZAJĄCE TERENY O RÓŻNYM PRZEZNACZENIU
LUB RÓŻNYCH ZASADACH ZAGOSPODAROWANIA

ZWYMIAROWANE ODLEGŁOŚCI OKREŚLONE W METRACH

NIEPRZEKRACZALNE LINIE ZABUDOWY

MN-U TEREN ZABUDOWY MIESZKANIOWEJ JEDNORODZINNEJ LUB USŁUG

U TEREN USŁUG

U-P TEREN USŁUG LUB PRODUKCJI

KDS TEREN DROGI EKSPRESOWEJ

KDGP TEREN DROGI GŁÓWNEJ RUCHU PRZYSPIESZONEGO

KDL TEREN DROGI LOKALNEJ

KDD TEREN DROGI DOJAZDOWEJ

INFORMACJE

LINIE ROZGRANICZAJĄCE DRÓG POZA OBSZAREM PLANU

JEZDNI