


MIEJSCOWY PLAN ZAGOSPODAROWANIA PRZESTRZENNEGO "JAŚMINOWA"

Załącznik nr 1
do Uchwały Nr
Rady Miejskiej w Łomiankach
z dnia r.

Wyrys ze studium uwarunkowań i kierunków zagospodarowania przestrzennego Miasta i Gminy Łomianki z oznaczeniem granic obszaru miejscowego planu zagospodarowania przestrzennego "Jaśminowa"

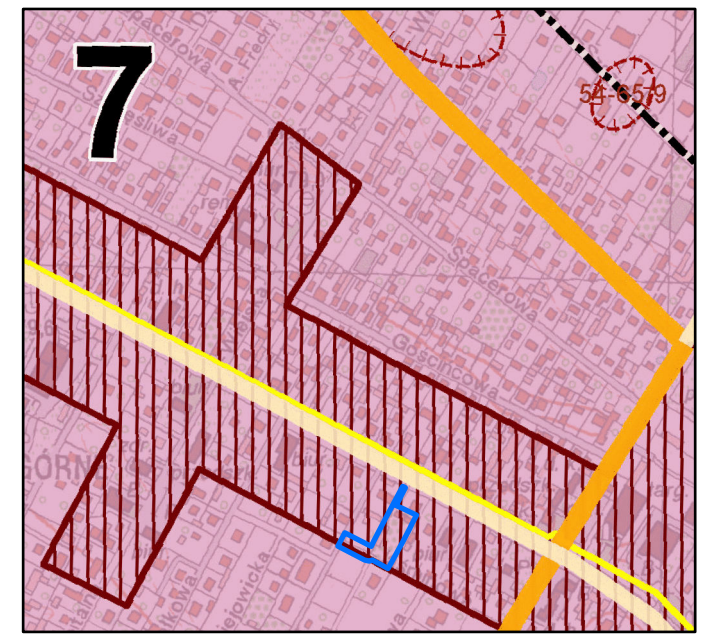

- granice obszaru objętego planem
- granica miasta
- Granice stref funkcjonalnych:**
- strefa 7 - CENTRALNA WIELOFUNKCYJNA
- obszar funkcjonalny miejskiego centrum Łomianek
- Układ komunikacyjny:**
- drogi lokalne
- drogi zbiorcze
- Obszary i obiekty chronione na podstawie o ochronie zabytków:**
- granice stanowisk archeologicznych
- Infrastruktura techniczna:**
- gazociągi: istniejące (wraz ze strefą kontrolowaną)


ustalenia planu:

- granice obszaru objętego planem
- linie rozgraniczające tereny o różnym przeznaczeniu lub różnych zasadach zagospodarowania
- nieprzekraczalne linie zabudowy
- nieprzekraczalne linie parteru zabudowy
- zwymiarowane odległości określone w metrach

przeznaczenie terenów

- UZ-UA - teren usług zdrowia i pomocy społecznej lub usług biurowych i administracji
- KDD - teren drogi dojazdowej
- strefa ochrony murów zabudowy pożydowskiej
- informacje:**
- zabytek - mury zabudowy pożydowskiej
- 176 granice i numery działek ewidencyjnych

Skala 1:1000

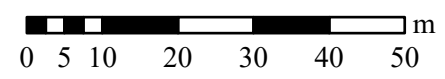

Układ współrzędnych PL-2000

Kopia wektorowej mapy zasadniczej pozyskanej z powiatowego zasobu geodezyjnego i kartograficznego Starostwa Powiatowego w Ożarowie Mazowieckim