




MIEJSCOWY PLAN ZAGOSPODAROWANIA PRZESTRZENNEGO "SZPITALNA-WIEJSKA"

RYSUNEK PLANU
SKALA 1:1000

ZAŁĄCZNIK NR 1
DO UCHWAŁY NR
RADY MIEJSKIEJ W ŁOMIANKACH
Z DNIA

0 10 20 30 40 Metrów

WYRYS ZE STUDIUM UWARUNKOWAŃ I KIERUNKÓW
ZAGOSPODAROWANIA PRZESTRZENNEGO
MIASTA I GMINY ŁOMIANKI

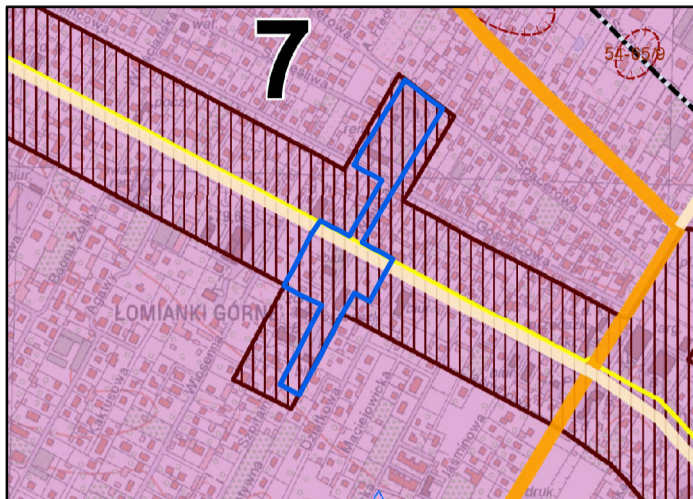

GRANICE OBSZARU OBJĘTEGO PLANEM

OZNACZENIA

granica miasta

Granice stref funkcjonalnych:

strefa 7 - CENTRALNA WIELOFUNKCYJNA

obszar funkcjonalny miejskiego centrum Łomianki

Układ komunikacyjny:

drogi zbiorcze

drogi lokalne

Obiekty i obszary chronione na podstawie przepisów o ochronie zabytków:

granice stanowisk archeologicznych

LEGENDA

OBOWIĄZUJĄCE USTALENIA PLANU

- GRANICE OBSZARU OBJĘTEGO PLANEM
- LINIE ROZGRANICZAJĄCE TERENY O RÓŻNYM PRZEZNACZENIU LUB RÓŻNYCH ZASADACH ZAGOSPODAROWANIA
- NIEPRZEKRACZALNE LINIE ZABUDOWY
- ZWYMIAROWANE ODLEGŁOŚCI OKREŚLONE W METRACH
- STREFA DOPUSZCZALNEJ LOKALIZACJI DOMINANTY
- TEREN USŁUG
- TEREN DROGI LOKALNEJ
- TEREN DROGI DOJAZDOWEJ
- TEREN DROGI DOJAZDOWEJ LUB KOMUNIKACJI PIESZO-ROWEROWEJ