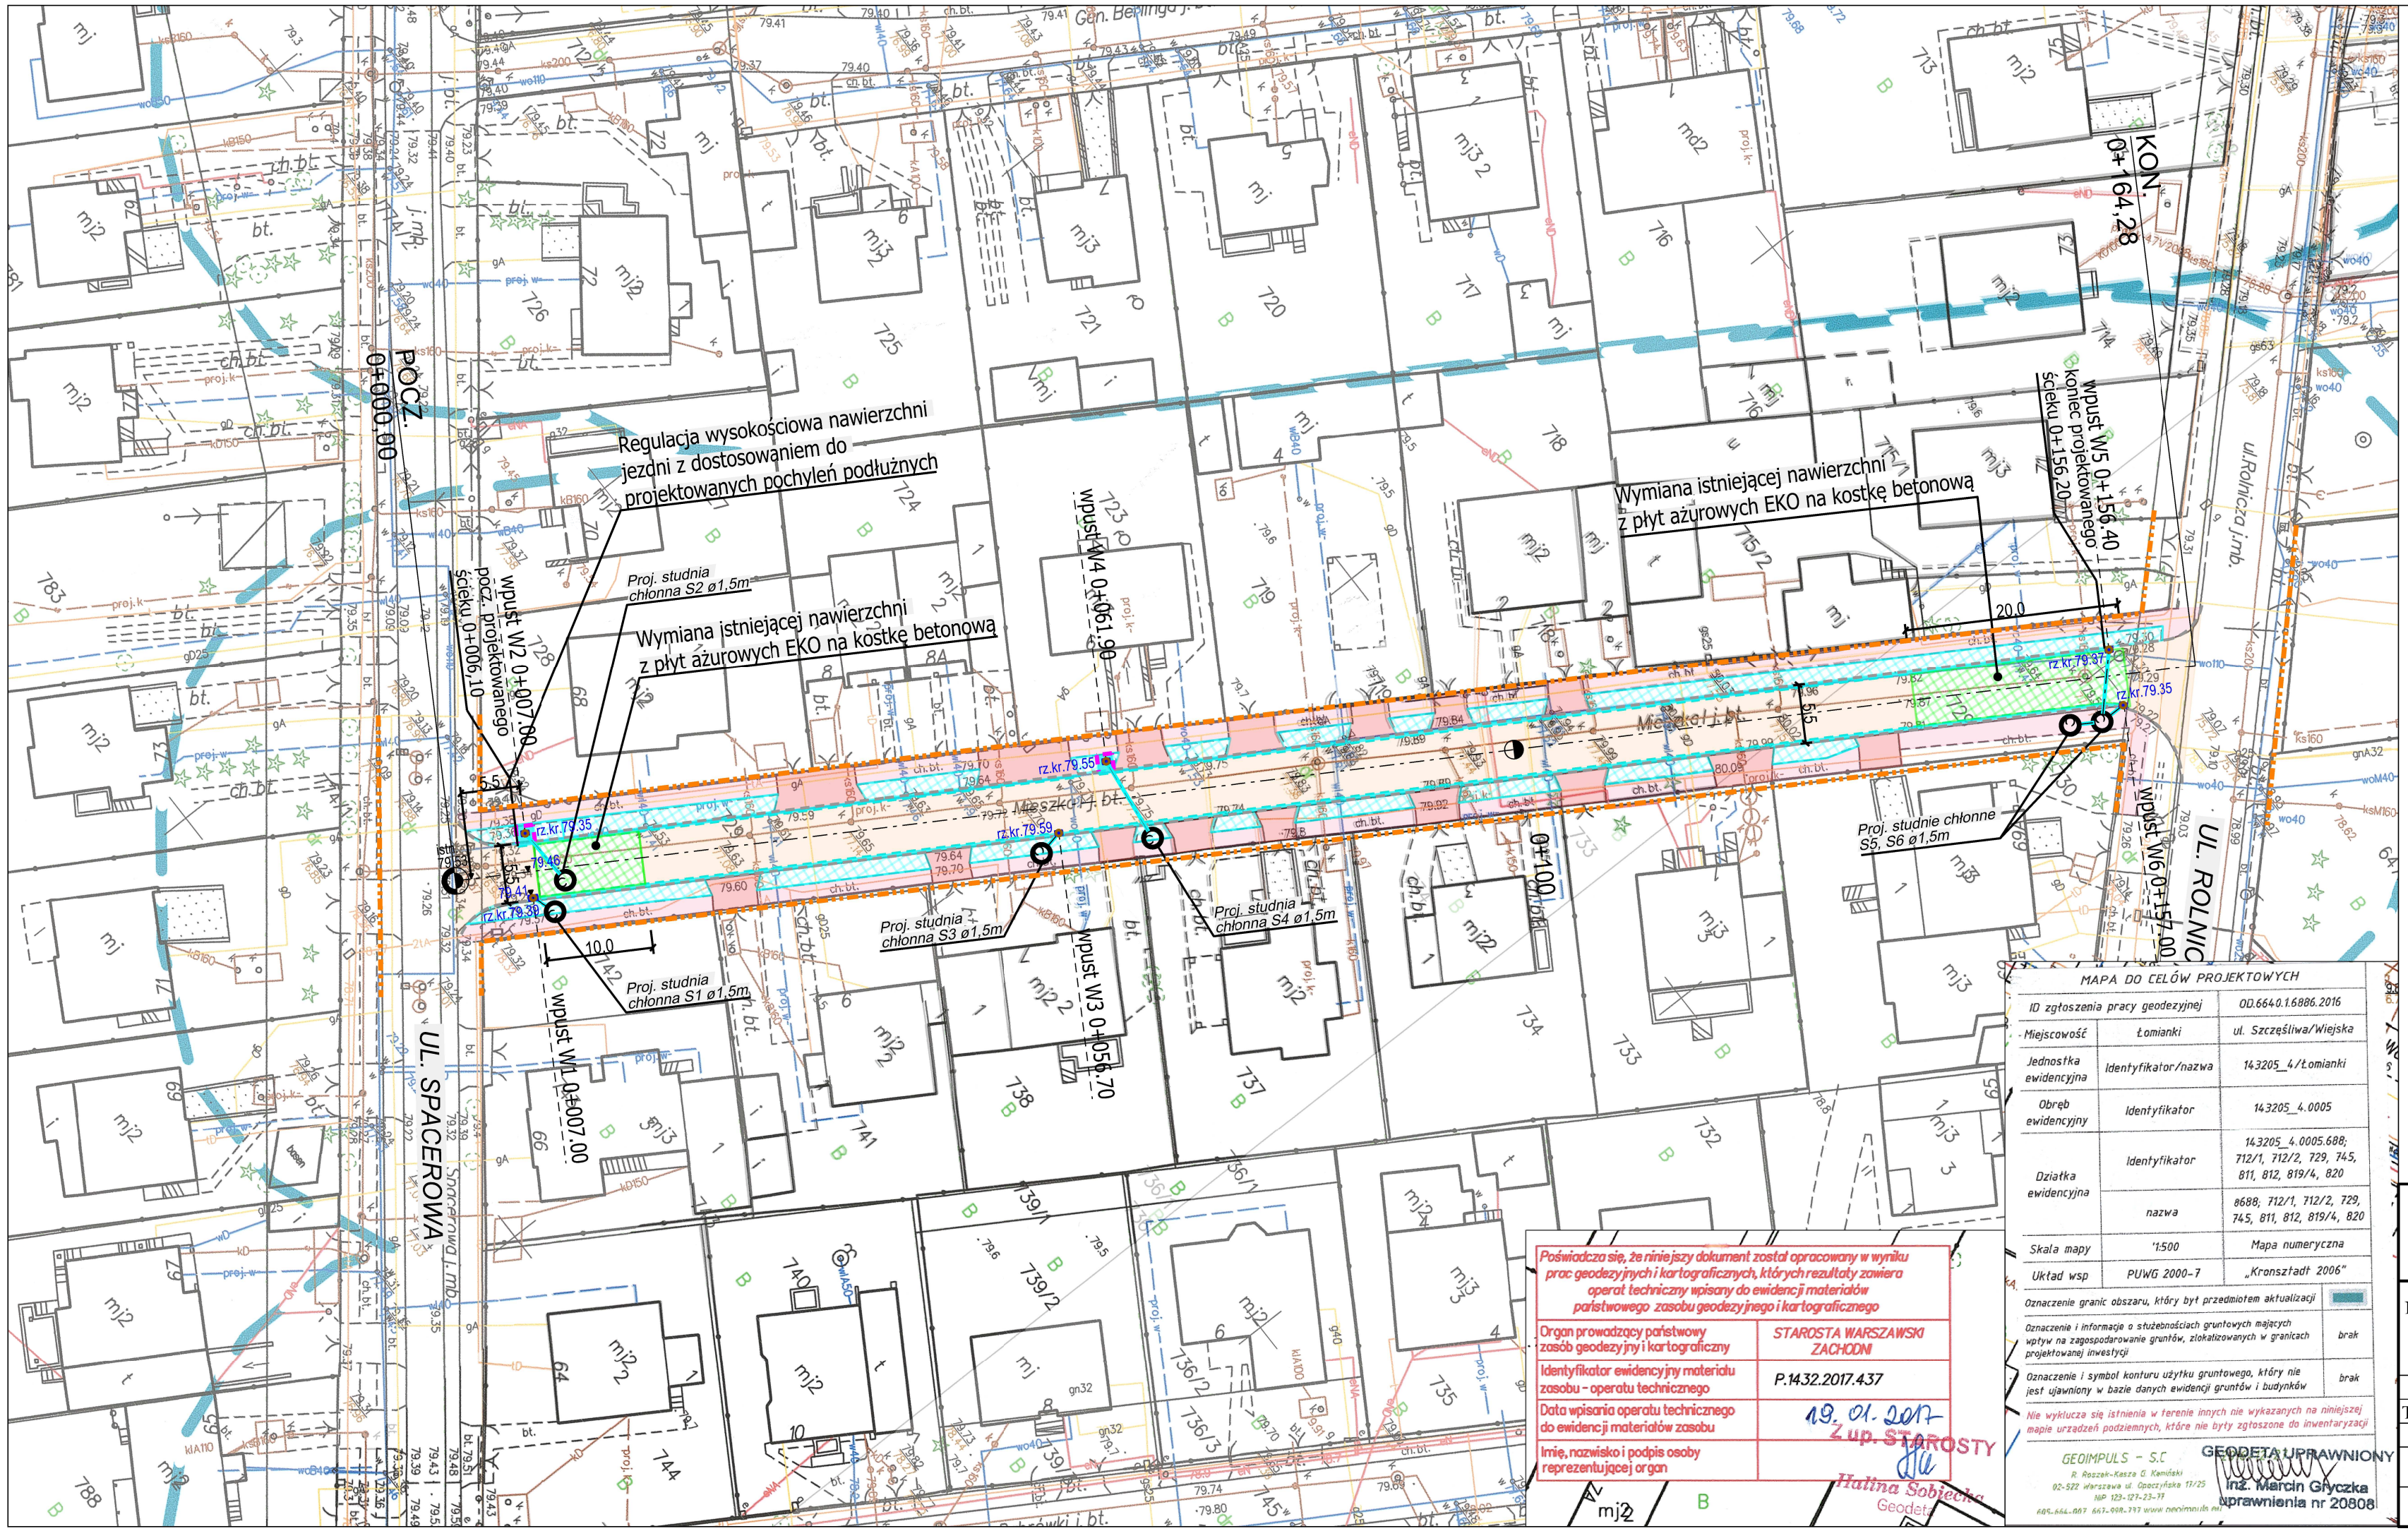

Legenda:

- istniejący opornik betonowy obniżony
- projektowany opornik betonowy obniżony 12x25x100cm
- oś ulicy
- granica pasa drogowego
- istniejąca nawierzchnia jezdni z betonowej kostki brukowej
- istniejąca nawierzchnia zjazdów z betonowej kostki brukowej
- istniejąca nawierzchnia chodników z betonowej kostki brukowej
- istniejąca nawierzchnia jezdni z płyt ażurowych EKO do wymiany na betonową kostkę brukową
- istniejąca nawierzchnia poboczy z płyt ażurowych EKO do pozostawienia
- projektowany ściek przykrawężnikowy
- projektowane studnie chłonne
- projektowane wpusty deszczowe
- projektowane rzędne wysokościowe
- istniejące rzędne wysokościowe

MAPA DO CELÓW PROJEKTOWYCH

ID zgłoszenia pracy geodezyjnej		OD.6640.1.6886.2016
Miejscowość	Łomianki	ul. Szczęśliwa/Wiejska
Jednostka ewidencyjna	Identyfikator/nazwa	143205_4/Łomianki
Obręb ewidencyjny	Identyfikator	143205_4.0005
Działka ewidencyjna	Identyfikator	143205_4.0005.688, 712/1, 712/2, 729, 745, 811, 812, 819/4, 820
	nazwa	688, 712/1, 712/2, 729, 745, 811, 812, 819/4, 820
Skala mapy	"1500	Mapa numeryczna
Układ wsp	PUWG 2000-7	„Kronsztadt 2006"
Oznaczenie granic obszaru, który był przedmiotem aktualizacji		
Oznaczenie i informacje o zbadanościach gruntowych mających wpływ na zagospodarowanie gruntów, zlokalizowanych w granicach projektowanej inwestycji		brak
Oznaczenie i symbol konturu użytku gruntowego, który nie jest ujawniony w bazie danych ewidencji gruntów i budynków		brak

Nie wykluczca się istnienia w terenie innych nie wykazanych na niniejszej mapie urządzeń podziemnych, które nie były zgłoszone do inwentaryzacji

GEOIMPULS - S.C.
R. Roszak-Kasza G. Kamiński
02-522 Warszawa ul. Goszczyńska 17/25
NIP 525-271-25-39
605.644.667 663.008.397 www.geoimpuls.net

GEODETA UPRAWNIONY
inż. Marcin Glyczka
uprawnienia nr 20808

Poświadczono się, że niniejszy dokument został opracowany w wyniku prac geodezyjnych i kartograficznych, których rezultaty zawiera operat techniczny wpisany do ewidencji materiałów państwowego zasobu geodezyjnego i kartograficznego

Organ prowadzący państwowy zasób geodezyjny i kartograficzny	STAROSTA WARSZAWSKI ZACHODNI
Identyfikator ewidencyjny materiału zasobu - operatu technicznego	P.14.32.2017.437
Data wpisania operatu technicznego do ewidencji materiałów zasobu	19.01.2017
Imię, nazwisko i podpis osoby reprezentującej organ	z up. STAROSTY Halina Sobiecka Geodeta

DRO PROJEKT PIOTR PORCZYK
UL. POSŁAŃCÓW 3
04-409 WARSZAWA
TEL. 691945647 WWW.DROPROJEKT.COM.PL

Nazwa i adres obiektu:	PROJEKT WYKONAWCZY "PRZEBUDOWA ULICY MIESZKA W ŁOMIANKACH W ZAKRESIE WYKONANIA ODWODNIENIA"				Nr egz.	
Obiekt:	DROGA				Skala:	1 : 500
Tytuł rysunku:	PLAN SYTUACYJNO-WYSOKOŚCIOWY				Nr rys.	2
	Imię i nazwisko	Nr uprawnień	Specjalność	Podpis		
Projektant:	mgr inż. Piotr Porczyk	MAZ/0175/POOD/11	drogowa		Data:	kwiecień 2017
Opracował:	mgr inż. Andrzej Pawlos		drogowa			