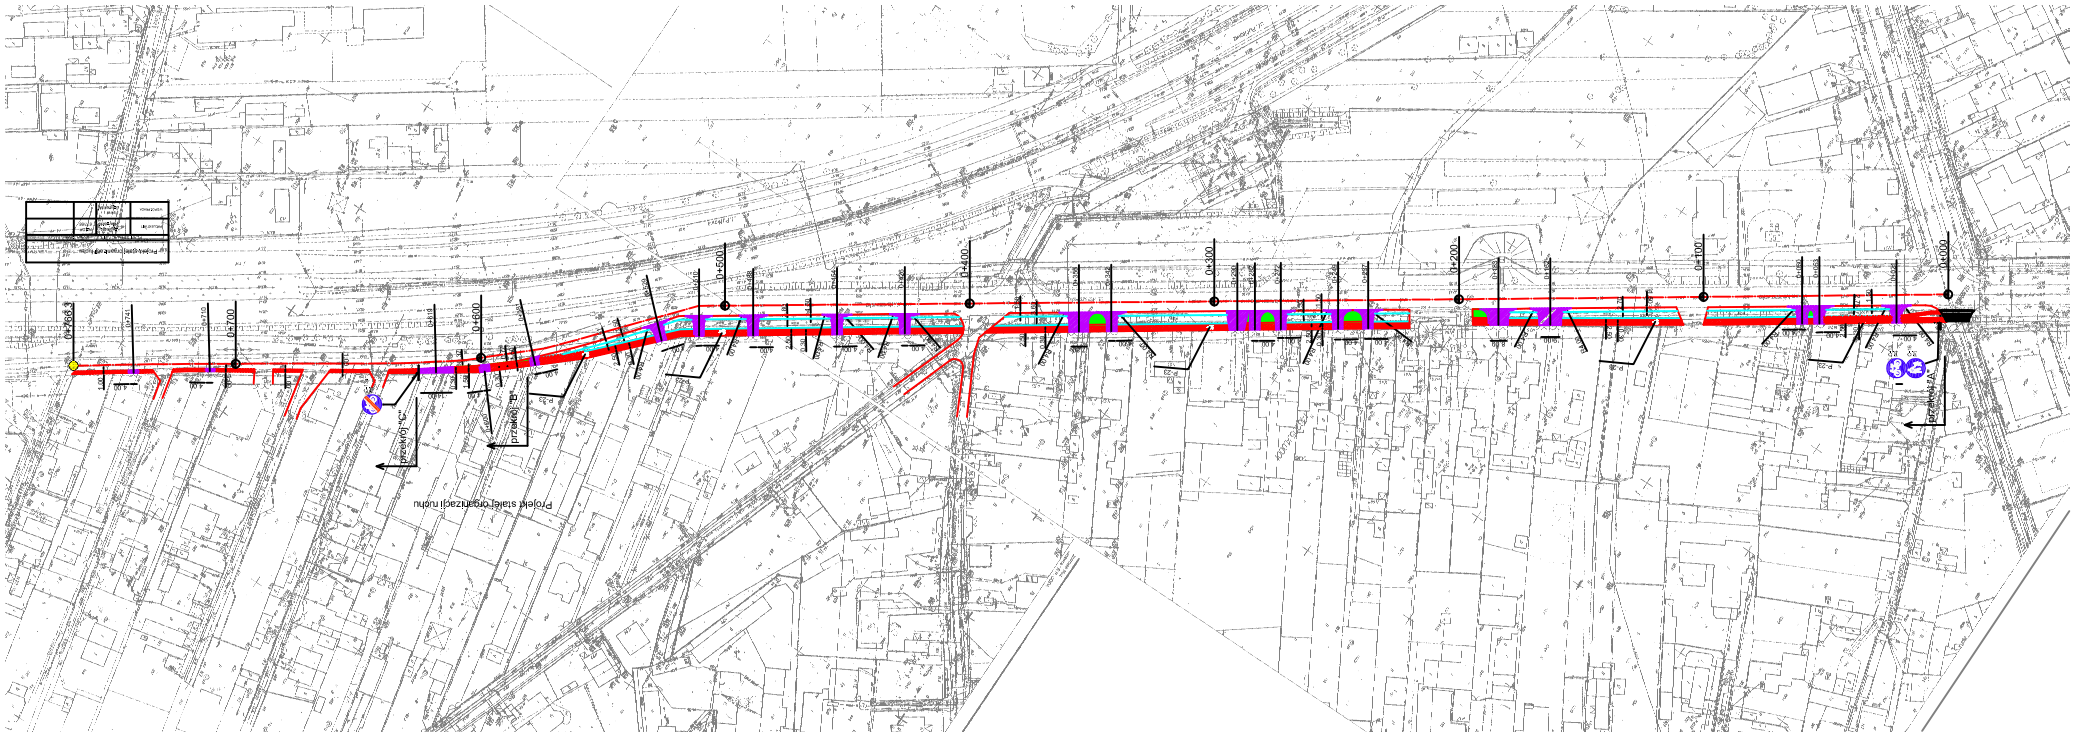
0+900
0+800
0+700
0+600
0+500
0+400
0+300
0+200
0+100
0+000
Projekt stałej organizacji ruchu