


Zagospodarowanie chodnika i ścieżki rowerowej w ul. Warszawskiej na odcinku od ul. Graniczka do ul. Podleśnej (po stronie zachodniej) w km 0+000 - 0+068

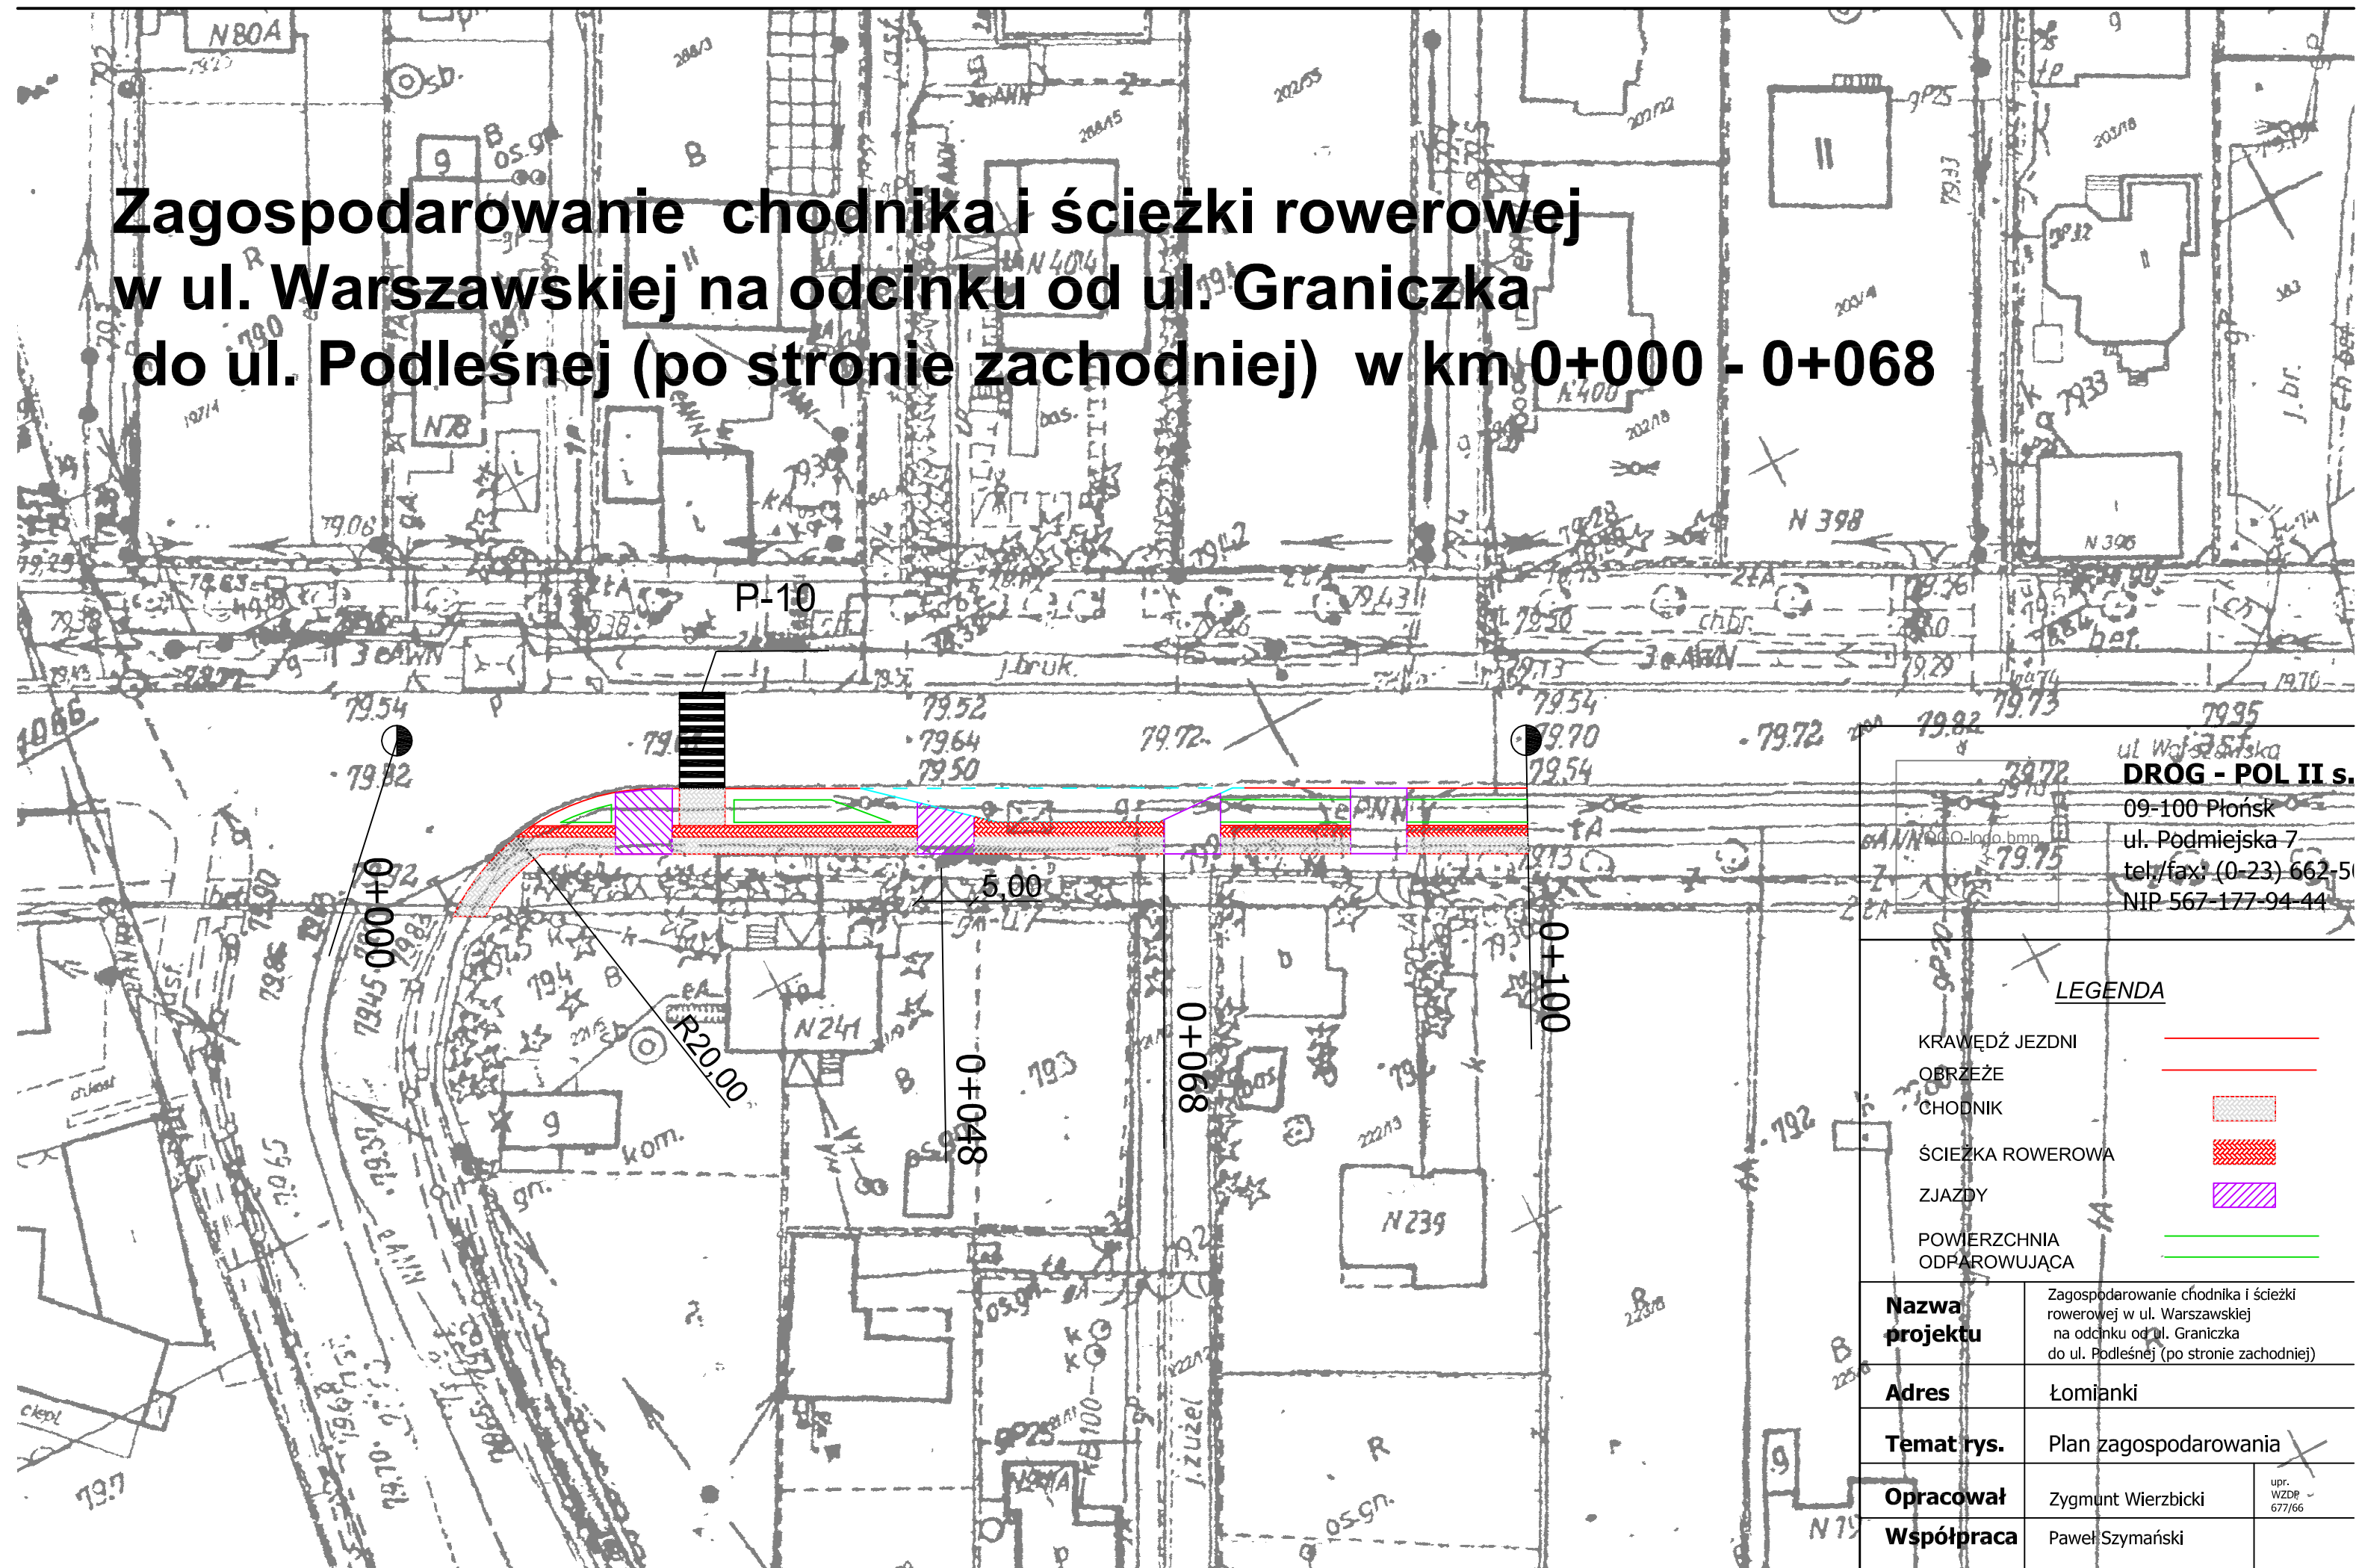

ul. Wajsborska
DROG - POL II s.
 09-100 Płońsk
 ul. Podmiejska 7
 tel./fax: (0-23) 662-51
 NIP 567-177-94-44

LEGENDA

- KRAWĘDZ JEZDNI —
- OBRZEŻE CHODNIK - - -
- ŚCIEŻKA ROWEROWA ▨
- ZJAZDY ▨
- POWIERZCHNIA ODPAROWUJĄCA ▨

| | | |
|-----------------------|---|------------------|
| Nazwa projektu | Zagospodarowanie chodnika i ścieżki rowerowej w ul. Warszawskiej na odcinku od ul. Graniczka do ul. Podleśnej (po stronie zachodniej) | |
| Adres | Łomianki | |
| Temat rys. | Plan zagospodarowania | |
| Opracował | Zygmunt Wierzbicki | upr. WZDP 677/66 |
| Współpraca | Paweł Szymański | |