


DROG - POL II s.c.
 09-100 Płońsk
 ul. Podmiejska 7
 tel./fax: (0-23) 662-50-74
 NIP 567-177-94-44

LEGENDA

- KRAWĘDŹ JEZDNI —
- OBRZEŻE —
- CHODNIK
- ŚCIEŻKA ROWEROWA
- ZJAZDY
- POWIERZCHNIA ODPAROWUJĄCA —


Adres	Łomianki	data	08.06
Temat rys.	Plan sytuacyjny		
Opracował	Zygmunt Wierzbicki	upr. WZDP 677/66	rys.
Współpraca	Paweł Szymański		nr 3

Projekt budowy chodnika i ścieżki rowerowej w ul. Warszawskiej na odcinku od ul. Graniczka do ul. Podleśnej (po stronie zachodniej)

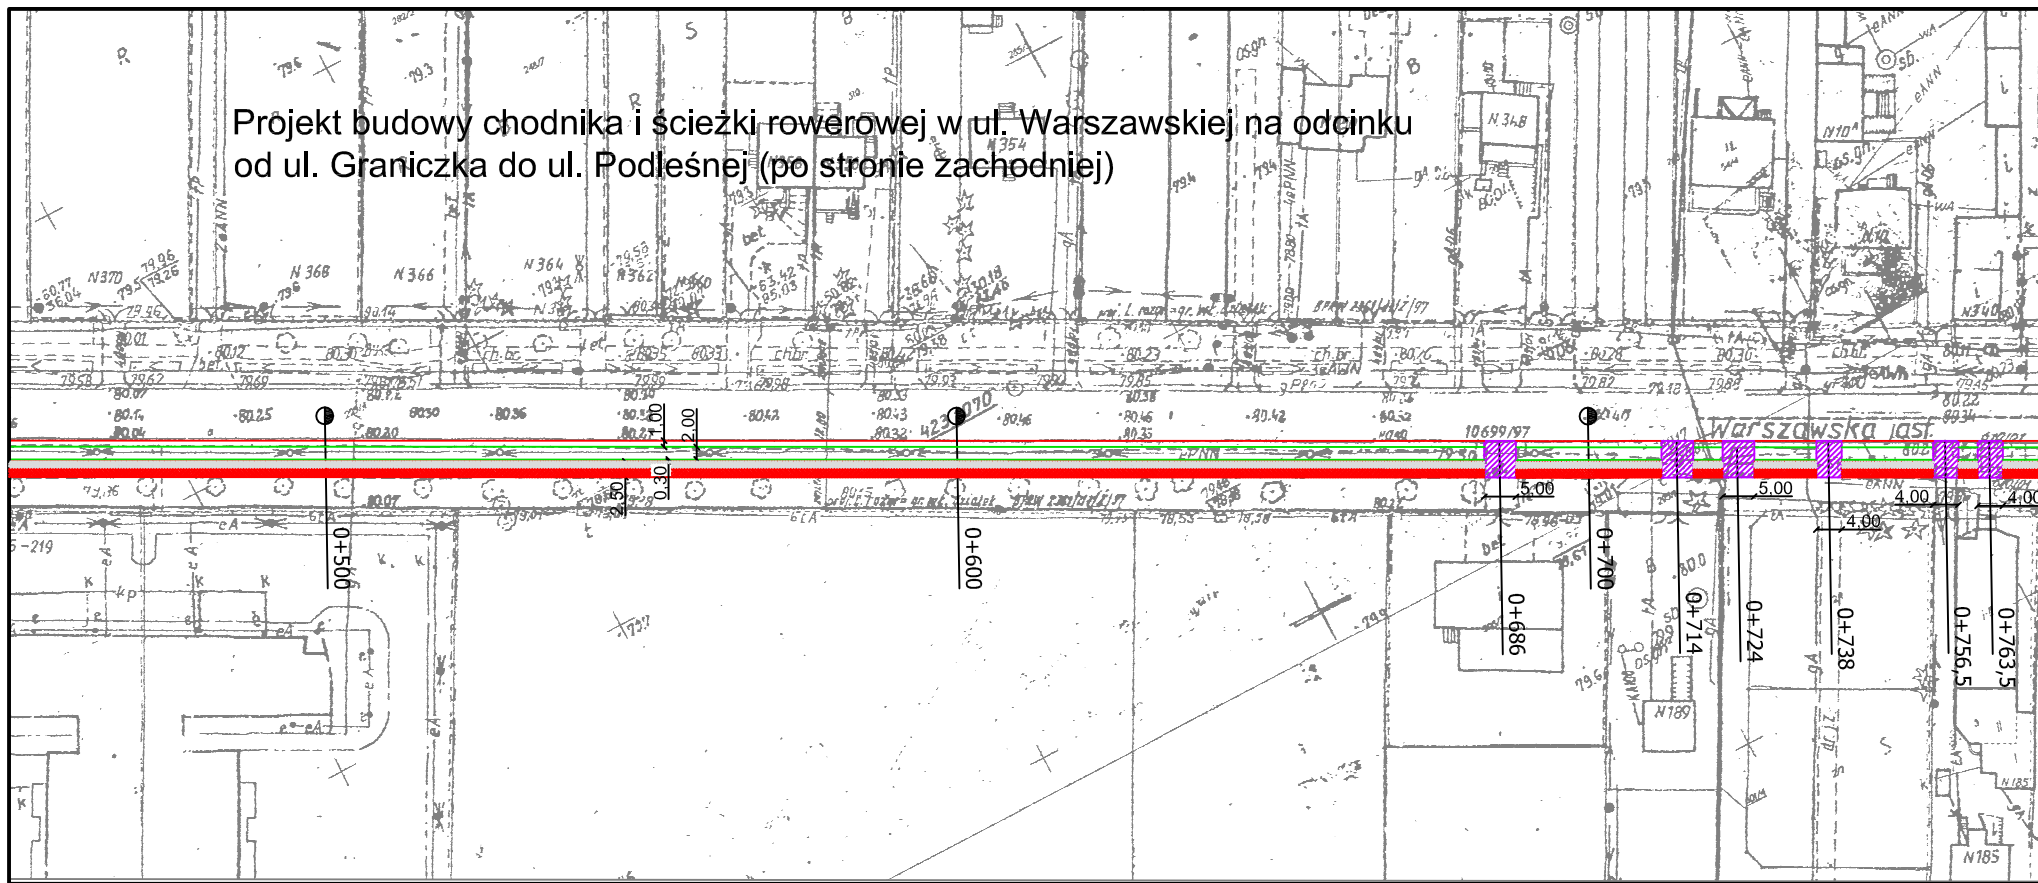

Projekt budowy chodnika i ścieżki rowerowej w ul. Warszawskiej na odcinku od ul. Graniczka do ul. Podlesnej (po stronie zachodniej)


PT

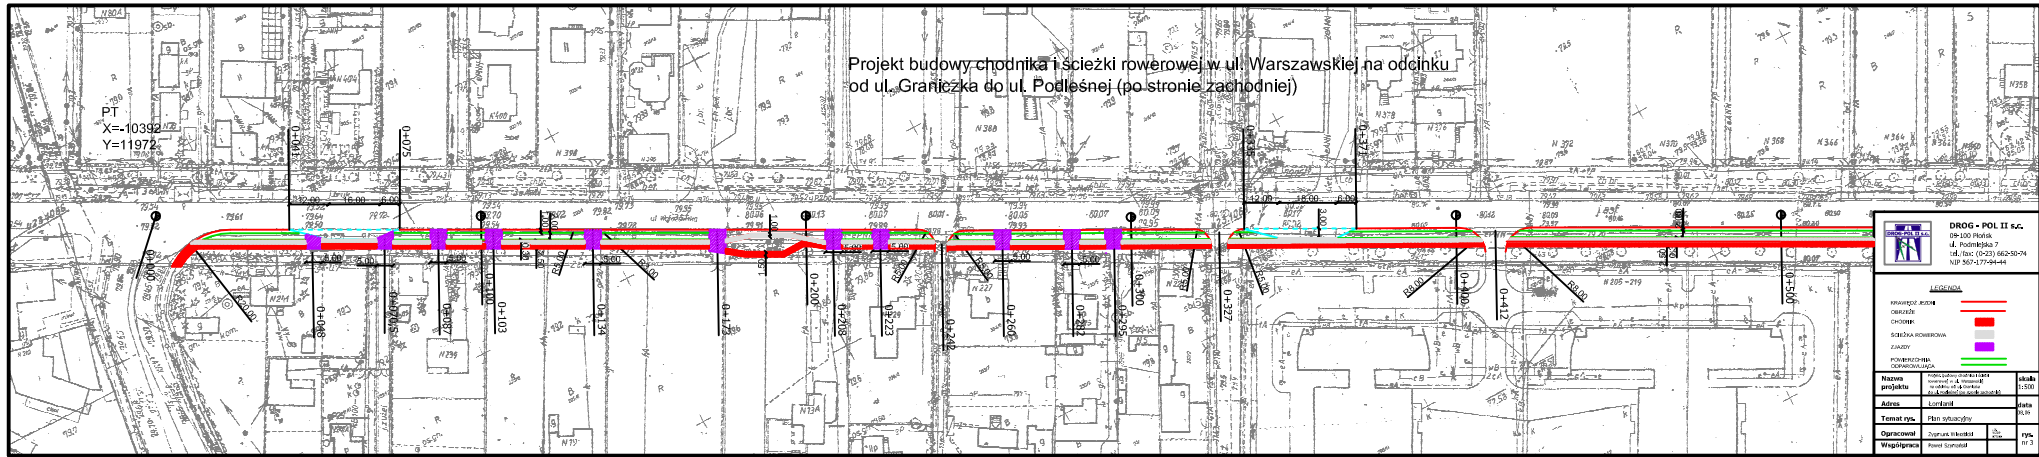

DRÓG - POL II s.c.



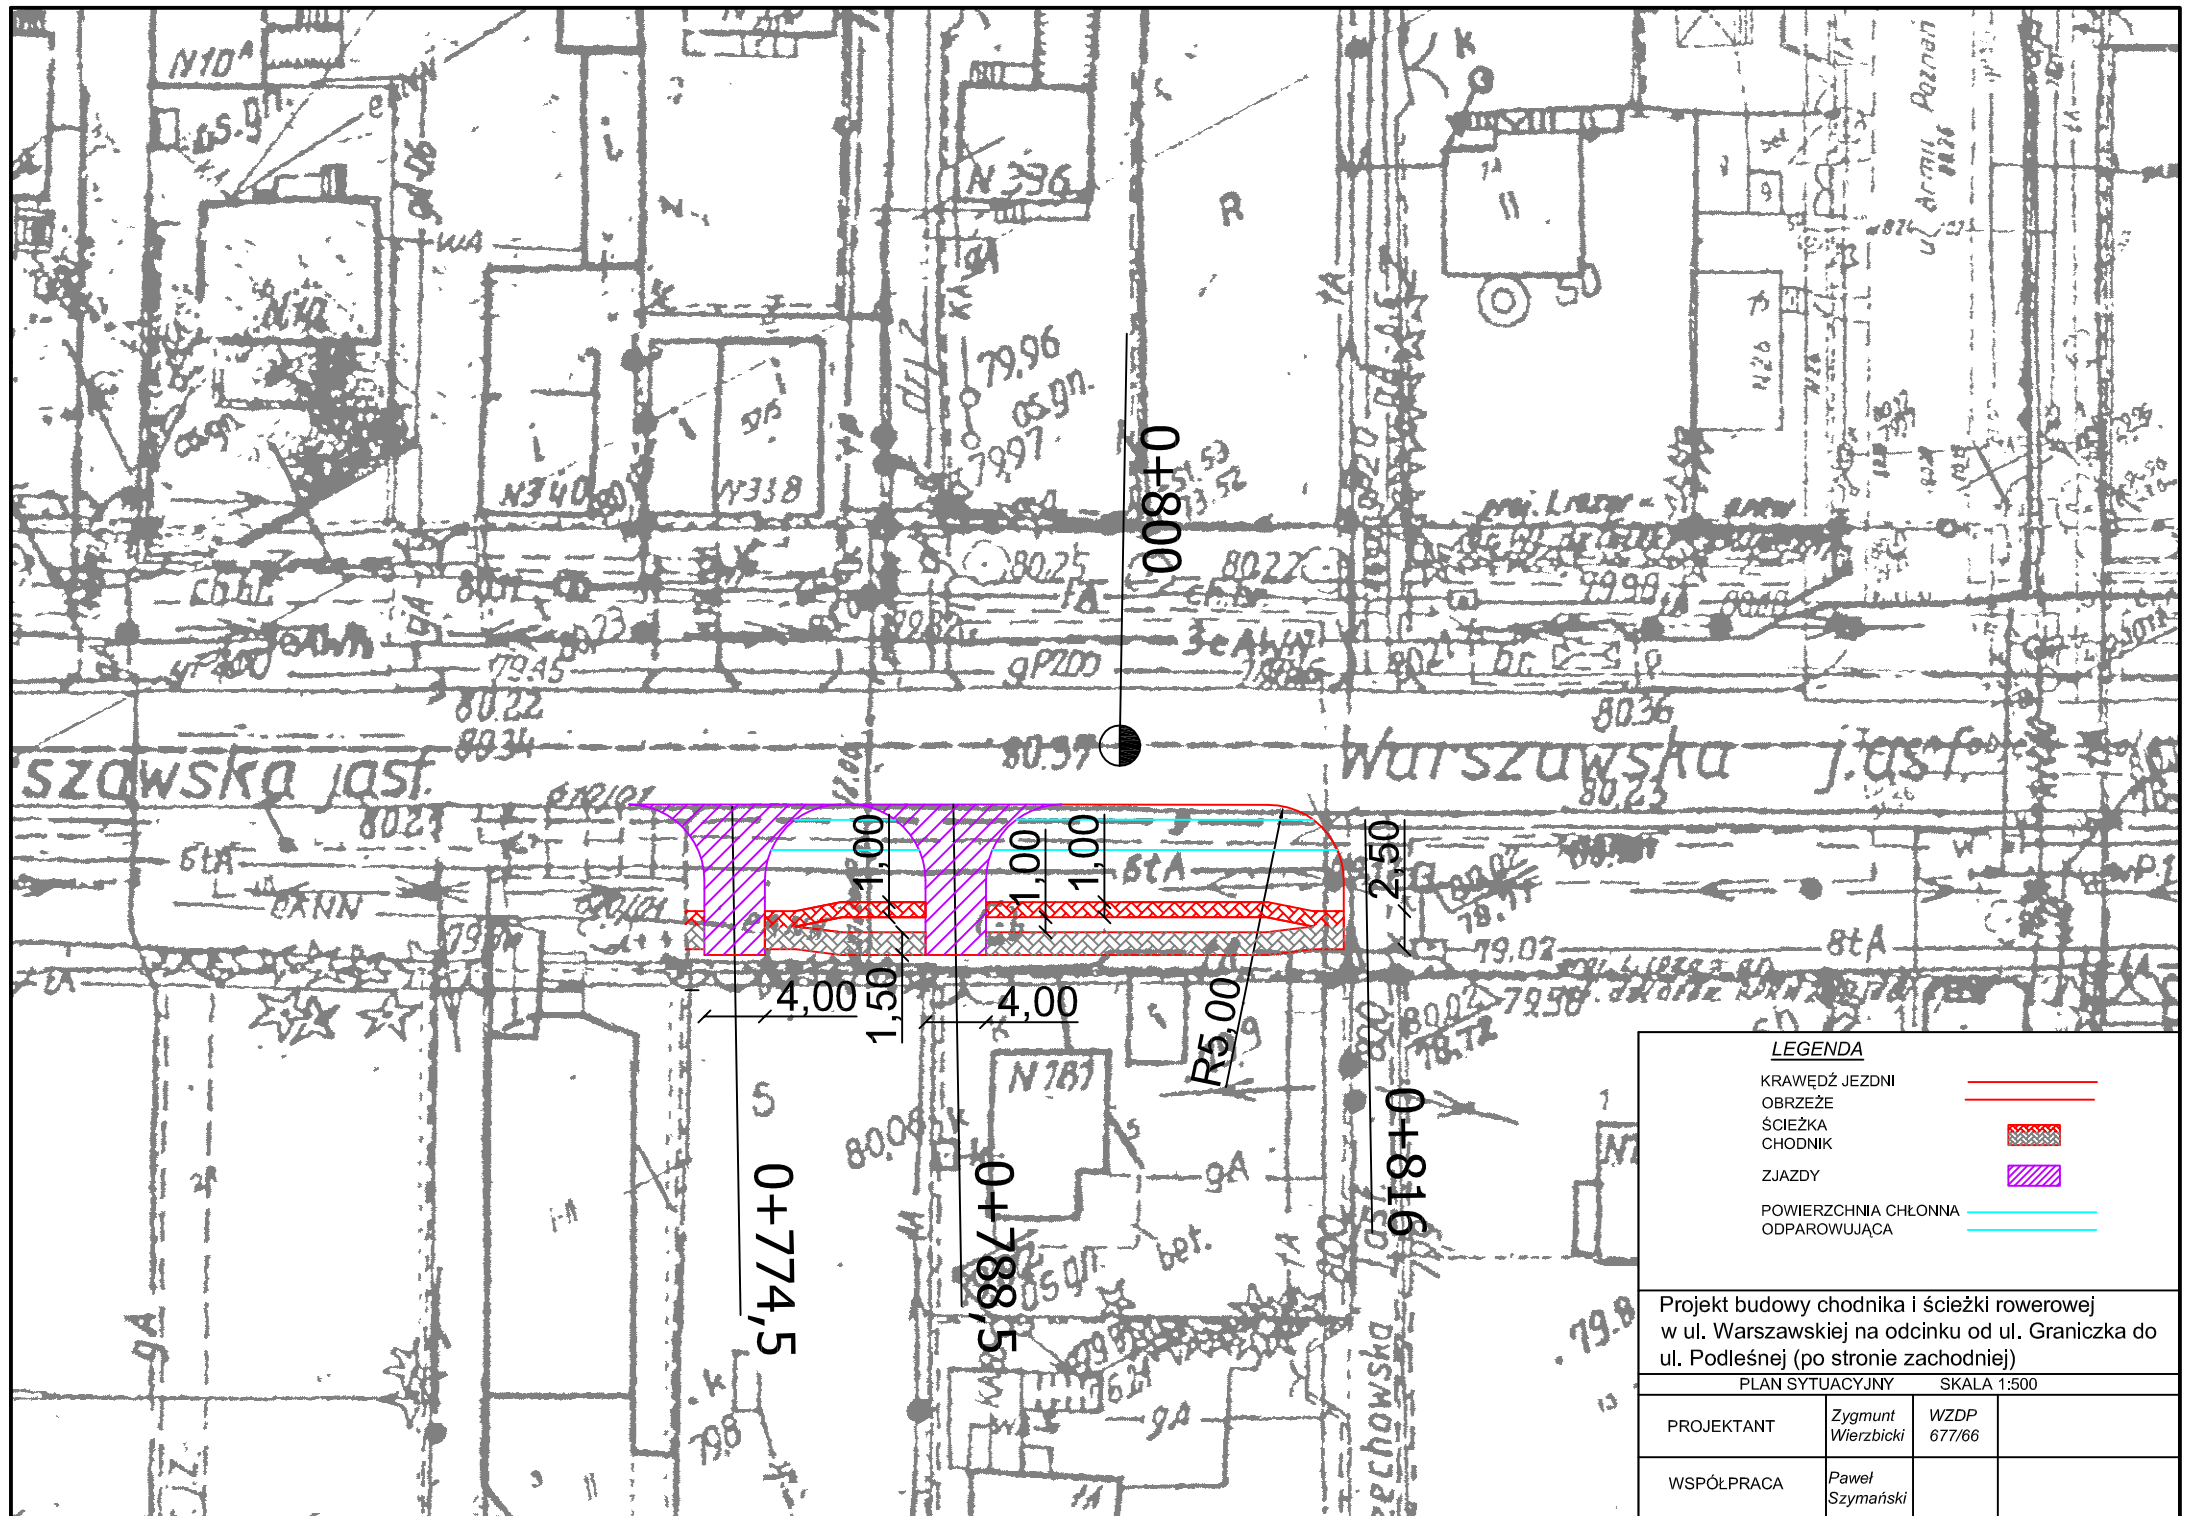

LEGENDA

KRAWĘDZ JEZDNI	—
OBRZEŻE	—
ŚCIEŻKA	▨
CHODNIK	▩
ZJAZDY	▨
POWIERZCHNIA CHŁONNA ODPAROWUJĄCA	—

Projekt budowy chodnika i ścieżki rowerowej
w ul. Warszawskiej na odcinku od ul. Graniczka do
ul. Podlesnej (po stronie zachodniej)

PLAN SYTUACYJNY		SKALA 1:500	
PROJEKTANT	Zygmunt Wierzbicki	WZDP	677/66
WSPÓLPRACA	Paweł Szymański		