


ORIENTACJA  
1:10 000

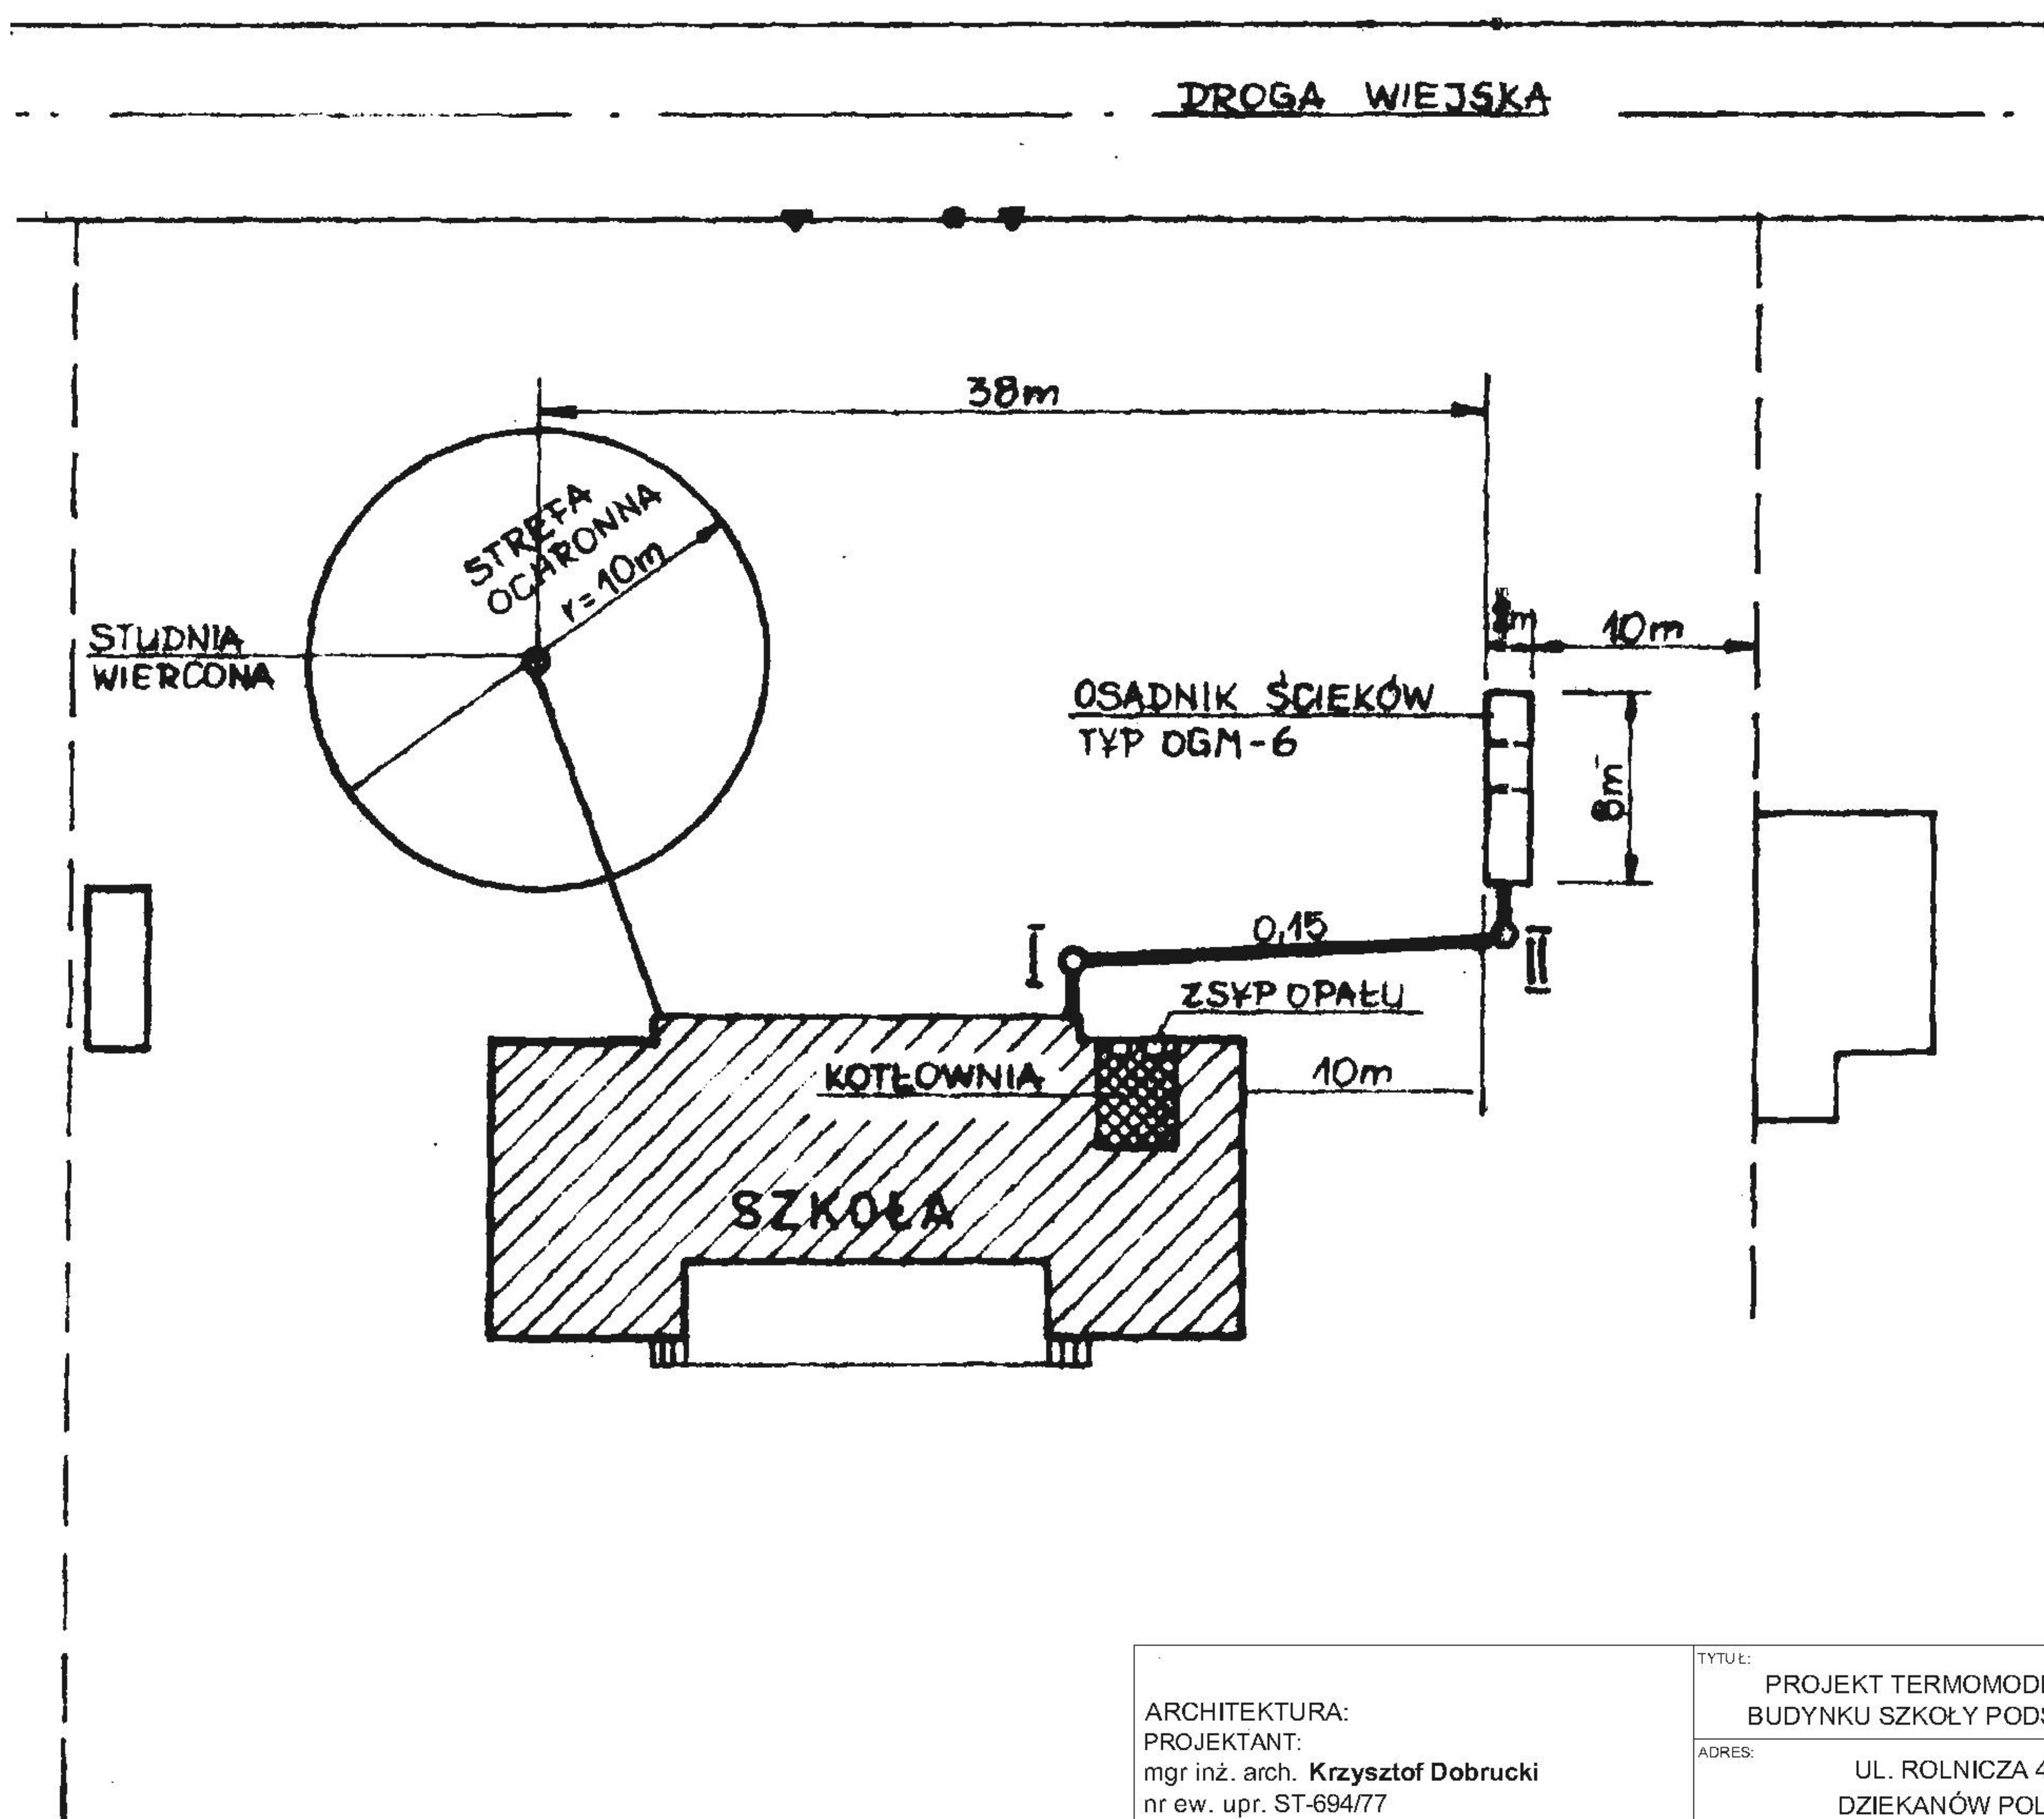

|  |   |              |
|--|---|--------------|
| ARCHITEKTURA:<br>PROJEKTANT:<br>mgr inż. arch. Krzysztof Dobrucki<br>nr ew. upr. ST-694/77 | TYTUŁ:<br>PROJEKT TERMOMODERNIZACJI<br>BUDYNKU SZKOŁY PODSTAWOWEJ |              |
|  | ADRES:<br>UL. ROLNICZA 435,<br>DZIEKANÓW POLSKI                   |              |
| SPRAWDZAJACY:  | INWESTOR:<br>URZĄD MIASTA I GMINY ŁOMINKI                         |              |
|  | FAZA:<br>PROJEKT<br>ARCHITEKTONCZNO-BUDOWLANY                     |              |
| RYSUNEK:<br>MAPA SYTUACYJNA  | DATA:<br>08.2006r.  |              |
|  | SKALA:<br>1:500   | NR RYS.<br>1 |