

Parter podział na strefy pożarowe

NR	NAZWA POMIESZCZENIA	FOW [m2]
A01	WIATROLAP	7,67
A02	POCZĘKANIA RODZICE	38,75
A03	SZATNIA DZIECI	72,75
A04	TOALETA NIEPEŁNOSPRAWNI	7,04
A05	HOL KOMUNIKACJA	106,23
A06	KŁATKA SCHODOWA	18,93
A07	POM. PORZĄDKOWE	3,91
A08	SZYB WINDOWY	2,38
A09	TOALETA DLA DZIECI	5,34
A10	WIATROLAP	2,27
A11	POM. OPIEKUNÓW	14,11
A12	SZATNIA	5,30
A13	WEZŁ SANITARNY	7,66
B01	WIATROLAP	3,20
B02	KORYTARZ	11,62
B03	MAGAZYN SPOŻYWCZY	13,18
B04	PRZYGOTOWALNIA WSTĘPNA	6,70
B05	KUCHNIA	48,10
B06	MAGAZYN WARZYW	4,48
B07	WEZŁ SANITARNY	3,60
B08	SZATNIA	6,65
B09	MAGAZYN ZASOBÓW	6,60
B10	SMETNIK	5,32
B11	POM. PORZĄDKOWE	1,81
B12	KORYTARZ	4,60
C01	WIATROLAP	6,55
C02	HOL KOMUNIKACYJNY	16,38
C03	SALA WIELOFUNKCYJNA	142,40
C04	MAGAZYN	11,47
C05	KOTŁOWNIA	16,30
C06	POCZĘKANIA	13,60
C07	ROZDZIELNIA ELEKTRYCZNA	4,96
C08	KORYTARZ	3,16
C09	BRUDOWNIK	2,80
C10	TOALETA DAMSKANIEPEŁNOSPRAWNI	3,86
C11	TOALETA MĘSKA	4,50
C12	KORYTARZ	17,19
C13	GABINET LEKARSKI	17,43
C14	GABINET ZABIEGOWY	12,87
C15	SALA ZAJĘĆ SENIORÓW + ANEKS KUCH.	28,33
C16	SALA SPOKAN SENIORÓW + ANEKS KUCH.	92,27
POWIERZCHNIA UŻYTKOWA:		762,17

Uwagi ogólne

- WSZYSTKIE ODPSTPIWA OD ZATWIERDZONEGO PROJEKTU LUB INNYCH WARUNKÓW POZWOLENIA NA BUDOWĘ MOGĄ ULEĆ ZMIANIE, JEDYNE NA ZASADACH OKREŚLONYCH W ART. 36A PRAWA BUDOWLANEGO. ISTOTNE ODSTĄPIENIE OD ZATWIERDZONEGO PROJEKTU BUDOWLANEGO LUB INNYCH WARUNKÓW POZWOLENIA NA BUDOWĘ, JEST DOPUSZCZALNE JEDYNE PO UZYSKANIU DECYZJI O ZMIANIE POZWOLENIA NA BUDOWĘ
- LOKALIZACJA WSZYSTKICH PROJEKTOWANYCH BUDYNKÓW, BUDOWLI I URZĄDZEŃ ZOSTAŁA ZAPROJEKTOWANA ZGODNIE Z OBOWIĄZUJĄCYMI PRZEPISAMI I WARUNKAMI PPOŻ
- ROZPATRYWAĆ RYSUNEK ŁĄCZNIE Z CZĘŚCIĄ OPISOWĄ ORAZ PROJEKTAMI POZOSTAŁYCH BRANŻ
- WSZYSTKIE ELEMENTY STANOWIĄCE WYKONCZENIE WNEŒRZ LUB OKŁADZINY ELEWACYJNE POWINNY ODPOWIEDZIEĆ WYTYCZNYM ZAWARTYM W WARUNKACH PPOŻ, ORAZ SPEŁNIAĆ WYMAGANIA BEZPIECZEŒTWA UŻYTKOWANIA ZAWARTY W PRZEPISACH TECHNICZNO-BUDOWLANYCH
- WSZYSTKIE WYMIARY NALEŻY SPRAWDZIĆ NA BUDOWIE I WYMIARY NA RYSUNKU PODANO W CM
- WSZYSTKIE MATERIAŁY I URZĄDZENIA PRZEZNIOSIONE DO ZASTOSOWANIA MUSZĄ POSIADAĆ WYMAGANE PRZEPISAMI ATETY, CERTYFIKATY ZGODNOŚCI, ŚWIADCENIA DOPUSZCZENIA



51-361 WROCLAW | WILCZYCE UL. SZKOLNA 15/5
NIP: 7321302398 | REGON: 160341638
TEL. 606 706 739 | EMAIL: INFO@SEPAGROUP.NET

JEDYNOSTKA PROJEKTOWA:
GMINA ŁOMIANKI
05-092 ŁOMIANKI | UL. WARSZAWSKA 115
NIP: 1181768394 | REGON: 013271826
TEL. 22 7886324 | EMAIL: UMIG@LOMIANKI.PL

NAZWA INWESTORA:
BUDYNEK UŻYTECZNOŚCI PUBLICZNEJ - PRZEDSZKOLE 8
ODDZIAŁOWE Z SALĄ WIELOFUNKCYJNĄ, INFRASTRUKTURĄ
TECHNICZNĄ I NIEZBĘDNYM ZAGOSPODAROWANIEM TERENU |
DZ. NR819/3 | MIEJSKOŚĆ ŁOMIANKI

NAZWA I ADRES OBIEKTU:
RZUT KONDYGNACJI PARTERU
PB_A_003


TYTUŁ I NUMER RYSUNKU: SKALA RYSUNKU:
PROJEKT BUDOWLANY 08.2017

FAZA OPACOWANIA: DATA:

BRANŻA ARCHYTEKTONICZNA:
MGR INŻ. ARCH. BOŻENA MARSZAŁKIEWICZ
NR UPR. PROJ. 7906LW

PROJEKTANT: POPISE:
MGR INŻ. ARCH. SEBASTIAN PAŁCZYŃSKI
NR UPR. PROJ. 3010SKWK2015

SPRAWIEDZAJCĄ: POPISE:

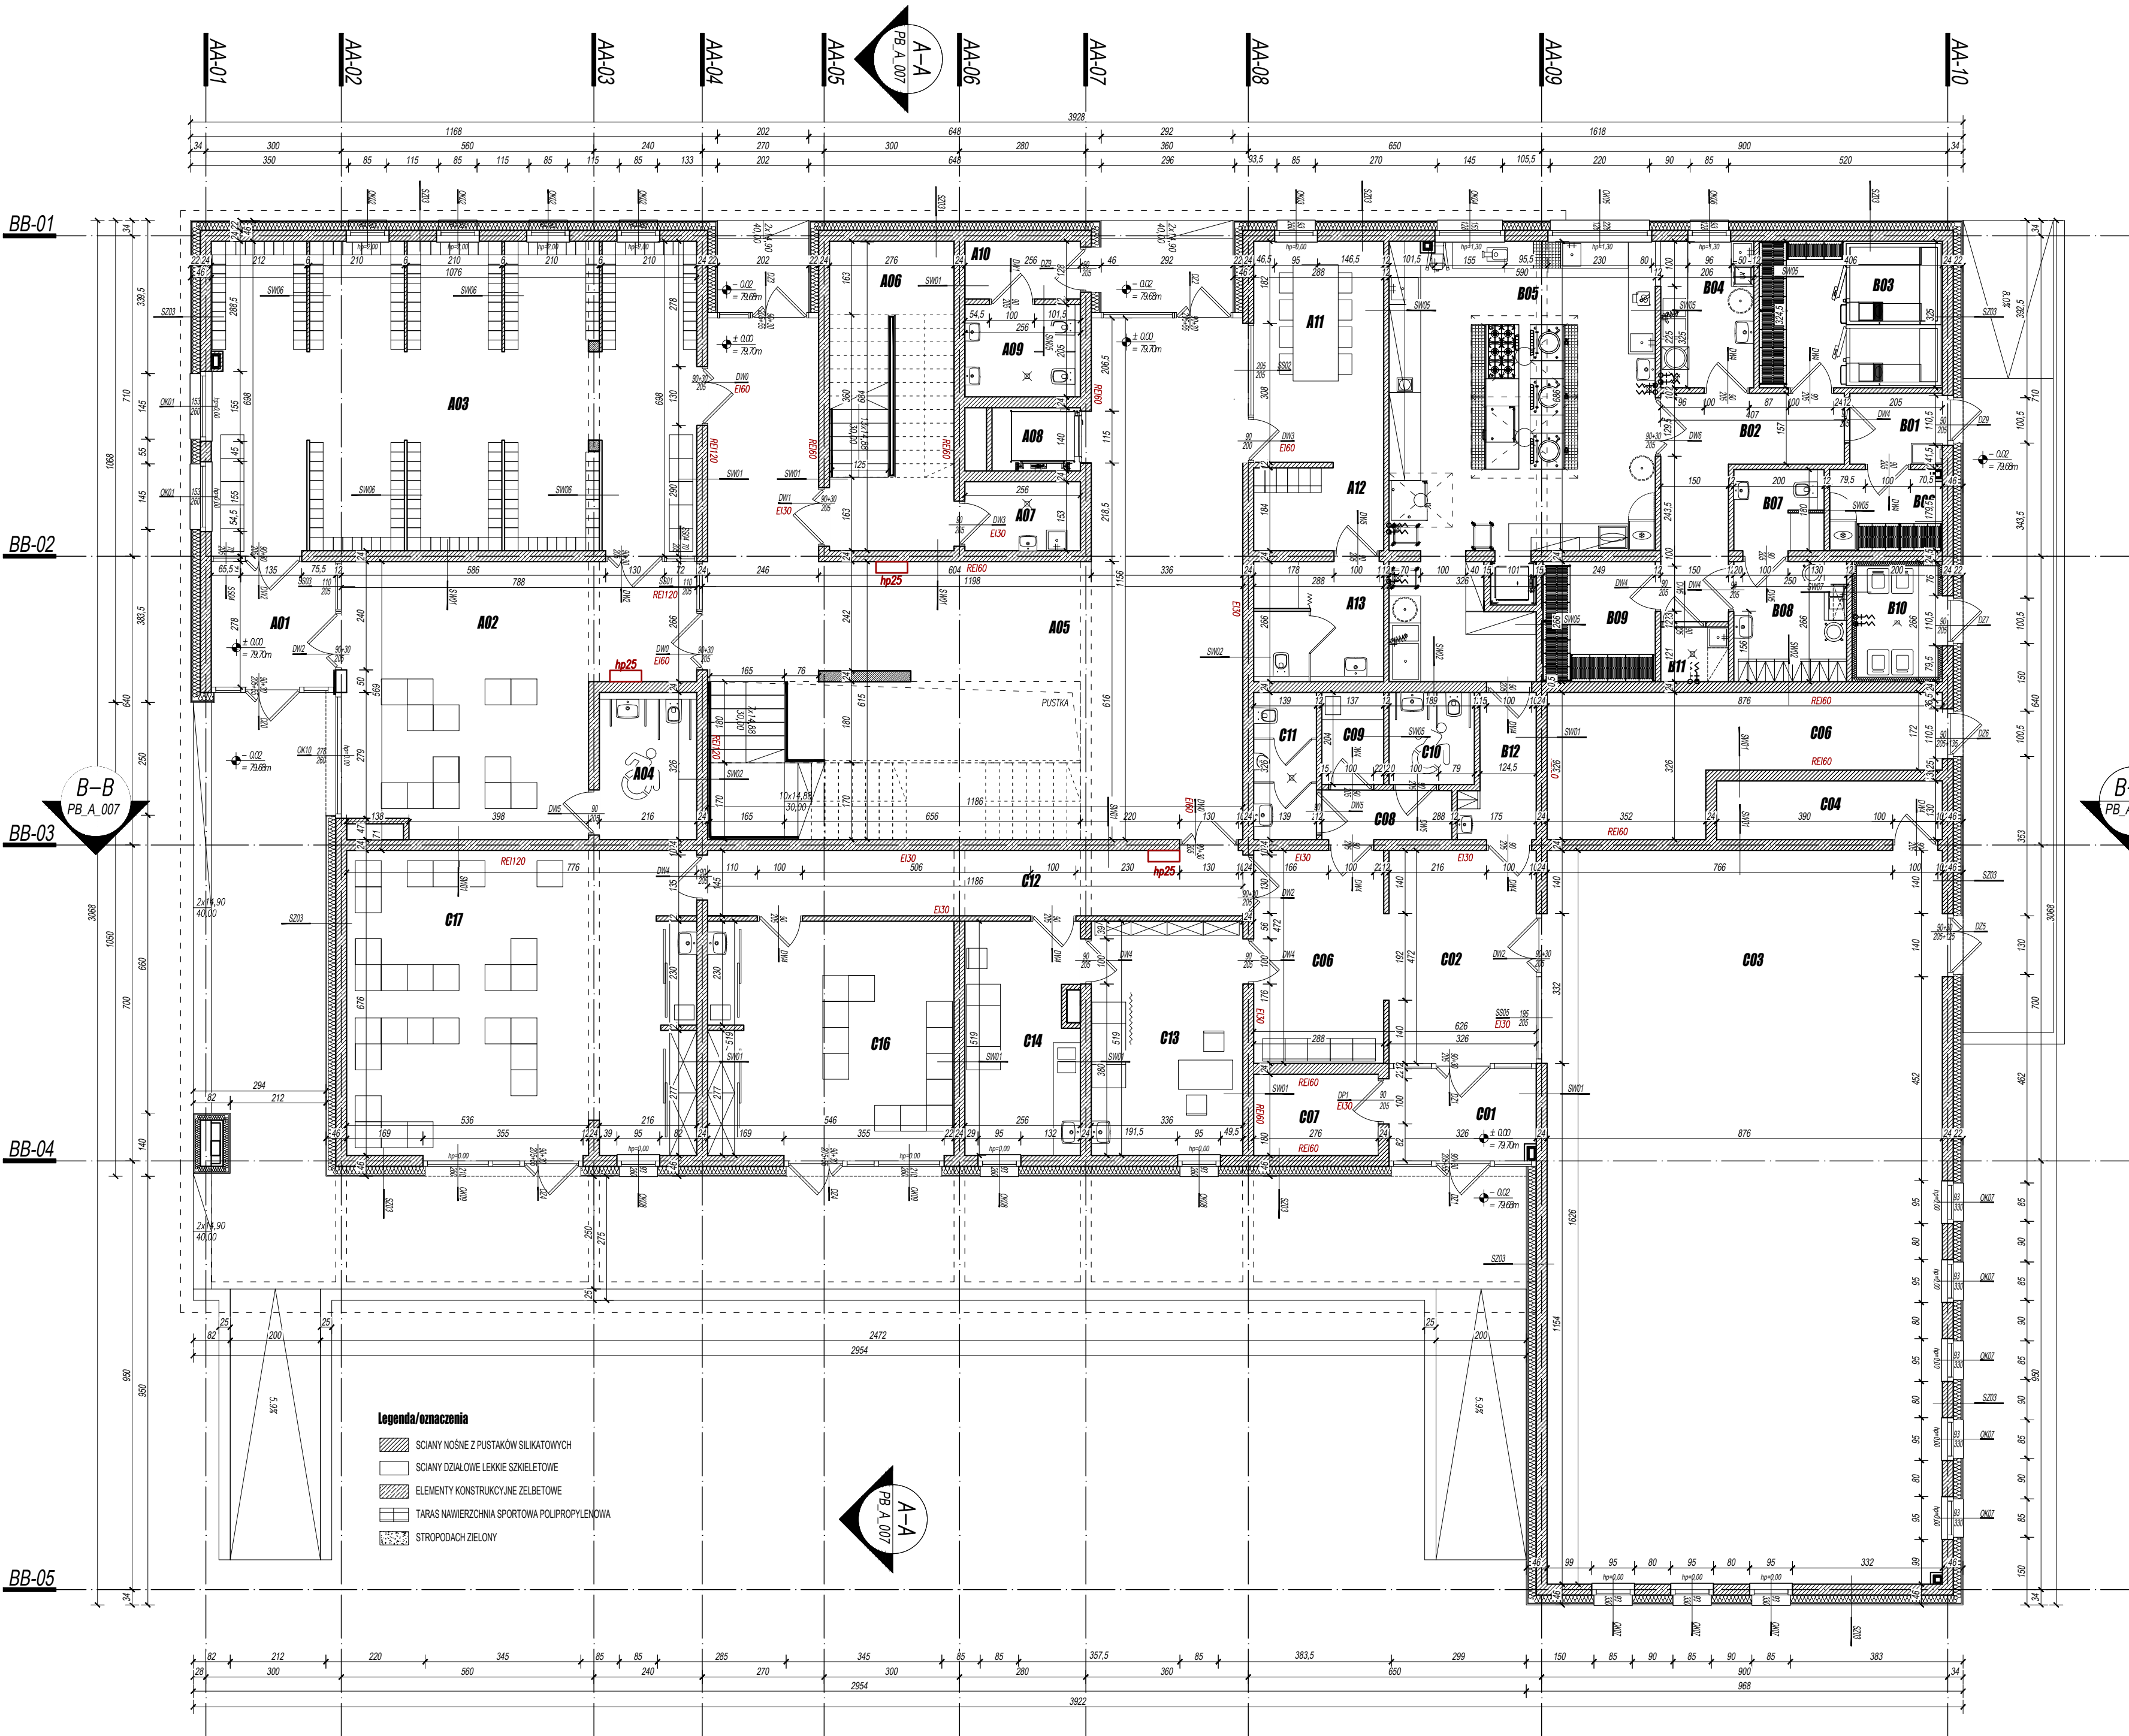

Legenda/oznaczenia

- SCIANY NOŚNE Z PUSTAKÓW SILIKATOWYCH
- SCIANY DZIAŁOWE LEKIE SZKIELETOWE
- ELEMENTY KONSTRUKCYJNE ŻELBETOWE
- TARAS NAWIERZCHNIA SPORTOWA POLIPROPYLENOWA
- STROPODACH ZIELONY