

**Uchwała Nr LXVII/511/2022**  
**Rady Miejskiej w Łomiankach**  
**z dnia 24 listopada 2022 roku**

**w sprawie miejscowego planu zagospodarowania przestrzennego „Sierakowska Południe” – etap II**

Na podstawie art. 18 ust. 2 pkt. 5 ustawy z dnia 8 marca 1990 r. o samorządzie gminnym (tj. Dz. U. z 2022 r. poz. 559 z późn. zm.) oraz art. 20 ust. 1 ustawy z dnia 27 marca 2003 r. o planowaniu i zagospodarowaniu przestrzennym (tj. Dz. U. z 2022 r. poz. 503 z późn. zm.), w związku z Uchwałą Nr V/47/2015 Rady Miejskiej w Łomiankach z dnia 12 marca 2015 roku w sprawie przystąpienia do sporządzenia miejscowego planu zagospodarowania przestrzennego „Sierakowska Południe”, zmienioną uchwałą Nr XXXIX/454/2018 Rady Miejskiej w Łomiankach z dnia 25 stycznia 2018 roku, Rada Miejska w Łomiankach uchwala, co następuje:

**Rozdział 1**  
**Przepisy wstępne**

**§ 1.**

1. Stwierdza się, że plan, o którym mowa w ust. 2, nie narusza ustaleń studium uwarunkowań i kierunków zagospodarowania przestrzennego miasta i gminy Łomianki, przyjętego Uchwałą Nr IX/90/2015 Rady Miejskiej w Łomiankach z dnia 13 sierpnia 2015 r.

2. Uchwala się miejscowy plan zagospodarowania przestrzennego „Sierakowska Południe” – etap II, zwany dalej „planem”, położony w wiejskiej części gminy Łomianki, w obrębie ewidencyjnym 143205\_5.0002 (Dąbrowa) obejmujący obszar o powierzchni 8,15 ha, którego granica przebiega: od punktu przecięcia granicy z gminą Izabelin z przedłużeniem północno-zachodniej granicy działki nr ew. 262/10, , następnie po tym przedłużeniu i dalej w kierunku północno-wschodnim północno-zachodnimi granicami działek nr ew. 262/10, 262/6, 262/3, 262/1, 261, 260/3, 238/2, 238/1, , następnie północno-wschodnimi granicami działek nr ew. 238/1, 239, 240, 241/1, 241/2, i następnie na przedłużeniu do południowo-wschodniej granicy działki nr ew. 263, następnie w kierunku południowo-zachodnim południowo-wschodnimi granicami działek nr ew. 263, 262/9, i następnie na przedłużeniu do granicy gminy Izabelin i dalej w kierunku północno-zachodnim po granicy gminy Izabelin do punktu początkowego.

**§ 2.**

1. Ustalenia planu przedstawiono w części tekstowej – stanowiącej treść niniejszej uchwały, oraz w części graficznej, stanowiącej załącznik nr 1 do tejże uchwały, zwany dalej „rysunkiem planu”.

2. Integralną częścią uchwały są ponadto:

- 1) załącznik nr 2 – rozstrzygnięcie o sposobie rozpatrzenia uwag wniesionych do wyłożonego do publicznego wglądu projektu planu;
- 2) załącznik nr 3 – rozstrzygnięcie o sposobie realizacji, zapisanych w planie inwestycji z zakresu infrastruktury technicznej, które należą do zadań własnych gminy oraz zasadach ich finansowania, zgodnie z przepisami o finansach publicznych,
- 3) załącznik nr 4 – dane przestrzenne miejscowego planu zagospodarowania przestrzennego zapisane w formie elektronicznej.

**§ 3.**

Następujące określenia z uchwały zostały użyte w następującym znaczeniu:

- 1) dach płaski – jeżeli z przepisów szczegółowych dla terenów nie wynika inaczej, to jest to dach (stropodach) o dowolnym układzie połączeń dachowych, których kąt nachylenia nie jest większy niż  $12^\circ$ , przy czym dla elementów połączeń dachowych takich jak naświetla, świetliki i lukarny dopuszcza się inne spadki;
- 2) dach stromy – jeżeli z przepisów szczegółowych dla terenów nie wynika inaczej, to jest to dach jedno-, dwu- lub wielospadowy o kącie nachylenia połączeń dachowych w przedziale od  $30^\circ$  do  $45^\circ$ , przy czym dla elementów połączeń dachowych takich jak naświetla, świetliki i lukarny dopuszcza się inne spadki;
- 3) dojazd – istniejący lub dopuszczony planem niewyznaczony na rysunku planu liniami rozgraniczającymi fragment terenu niezbędny dla zapewnienia obsługi komunikacyjnej działek lub obiektów;
- 4) miejsce do parkowania – stanowisko postojowe w rozumieniu ustawy z dnia 7 lipca 1994 r. Prawo budowlane;
- 5) nieprzekraczalna linia zabudowy – linia wyznaczona na rysunku planu regulująca dopuszczalne położenie zewnętrznych krawędzi budynku na działce budowlanej. Jeżeli z przepisów planu nie wynika inaczej, linia zabudowy nie dotyczy: okapów, gzymsów, wykuszy, balkonów, ryzalitów i innych nadwieszonych wystających z elewacji budynku nie więcej niż 1,5 m, docieplenia elewacji istniejących budynków warstwą do 15 cm, werand, ganków, tarasów, schodów, pochylni, obiektów do czasowego gromadzenia odpadów stałych o powierzchni nie większej niż  $5 \text{ m}^2$ . Wszystkie wymienione obiekty lub elementy budynków mogą być wysunięte poza wyznaczoną planem linię zabudowy z uwzględnieniem przepisów odrębnych;
- 6) ogrodzenie proekologiczne – ogrodzenie, przez które możliwa jest migracja dziko żyjących małych zwierząt, takie jak:
  - a) żywopłot,
  - b) ogrodzenie ażurowe o przepięrności nie mniej niż 70% bez podmurówki,
  - c) ogrodzenie ażurowe o przepięrności nie mniej niż 70% z fundamentami punktowymi lub z podmurówką nie wystającą ponad powierzchnię terenu;
  - c) ogrodzenie ażurowe o przepięrności nie mniej niż 70% na podmurówce zaopatrzonej w otwory o średnicy nie mniejszej niż 0,15 m położone względem siebie w odległości nie większej niż 2 m lub z prześwitem o wysokości min. 15 cm między wypełnieniem przęsła a poziomem terenu;
- 7) ogrodzenie w formie żywopłotu – ogrodzenie urządzone wyłącznie z krzewów, ewentualnie ogrodzenie bez podmurówki, złożone z siatki i metalowych słupków, obrośnięte w całości krzewami lub pnąciami;
- 8) OZE – skrót określenia „odnawialne źródła energii” w rozumieniu wynikającym z przepisów odrębnych;
- 9) PKWiU 2015 – skrót Polskiej Klasyfikacji Wyrobów i Usług - załącznik do rozporządzenia Rady Ministrów z dnia 4 września 2015 r. w sprawie Polskiej Klasyfikacji Wyrobów i Usług (Dz. U. z 2015 r. poz. 1676 z późn. zm.);
- 10) powierzchnia biologicznie czynna – jeżeli z przepisów szczegółowych dla terenów nie wynika inaczej, jest to część powierzchni działki budowlanej z naturalną roślinnością lub urządzone w sposób zapewniający wieloletnią roślinność oraz powierzchnia zbiorników i cieków wodnych. Za powierzchnię biologicznie czynną nie uznaje się w szczególności urządzeń budowlanych, w tym dojazdów, parkingów, miejsc do parkowania dla samochodów, terenów z ustanowioną służebnością przejścia lub przejazdu jak również ogrodów na tarasach lub na dachach w przypadku gdy warstwa substratu glebowego jest mniejsza niż 50 cm;

- 11) przepisy odrębne – przepisy ustaw wraz z przepisami aktów wykonawczych oraz inne obowiązujące przepisy;
- 12) przeznaczenie terenu – rodzaj lub rodzaje zabudowy, zagospodarowania, użytkowania (lub działalności), ustalone planem dla terenu wyznaczonego liniami rozgraniczającymi;
- 13) przeznaczenie terenu podstawowe – jedyne lub przeważające w sposób ustalony planem przeznaczenie terenu;
- 14) przeznaczenie terenu uzupełniające – przeznaczenie terenu dopuszczone na warunkach ustalonych planem, w tym istniejąca zabudowa, zagospodarowanie lub użytkowanie terenu, którego realizację - przebudowę, rozbudowę (w tym nadbudowę) - regulują ustalenia planu;
- 15) RAL – system oznaczania barw oparty na porównaniu z wzorcami określany jako RAL CLASSIC, służący oznaczaniu barwy farb niezależnie od ich producentów powszechnie stosowany min. w budownictwie; oznaczenie barwy składa się z napisu "RAL" i czterech cyfr z których dwie pierwsze oznaczają grupę odcieni a dwie kolejne doprecyzowują barwę z katalogu;
- 16) symbol terenu – symbol literowo-cyfrowy lub literowy przypisany terenowi wydzielonemu liniami rozgraniczającymi, w którym litery określają przeznaczenie podstawowe terenu a cyfra umożliwia identyfikację terenu spośród innych o tym samym przeznaczeniu podstawowym;
- 17) uchwała – niniejsza uchwała Rady Miejskiej w Łomiankach;
- 18) urządzenie grupujące szyldy – tablica reklamowa lub urządzenie reklamowe, zawierające więcej niż jeden szyld, przy czym format szyldów musi być zunifikowany;
- 19) usługi – usługi w rozumieniu PKWiU 2015 oraz rzemiosło w podziale na:
  - a) Sekcja C – produkty przetwórstwa przemysłowego,
  - b) Sekcja F – budownictwo,
  - c) Sekcja G – handel hurtowy i detaliczny. Naprawy pojazdów samochodowych, włączając motocykle,
  - d) Sekcja H – transport i gospodarka magazynowa,
  - e) Sekcja I – usługi związane z zakwaterowaniem i usługi gastronomiczne,
  - f) Sekcja J – usługi w zakresie informacji i komunikacji,
  - g) Sekcja K – usługi finansowe i ubezpieczeniowe,
  - h) Sekcja L – usługi związane z obsługą rynku nieruchomości,
  - i) Sekcja M – usługi profesjonalne, naukowe i techniczne,
  - j) Sekcja N – usługi administrowania i usługi wspierające,
  - k) Sekcja O – usługi administracji publicznej i obrony narodowej; usługi w zakresie obowiązkowych zabezpieczeń społecznych,
  - l) Sekcja P – edukacja,
  - m) Sekcja Q – usługi w zakresie opieki zdrowotnej i pomocy społecznej,
  - n) Sekcja R – usługi kulturalne, rozrywkowe, sportowe i rekreacyjne,
  - o) Sekcja S – różnorodne usługi świadczone dla ludności, usługi świadczone przez organizacje członkowskie,
  - p) Sekcja T – usługi gospodarstw domowych,
  - q) Sekcja U – usługi świadczone przez organizacje międzynarodowe i eksterytorialne;
- 20) wysokość zabudowy – w odniesieniu do budynków jest to wysokość mierzona zgodnie z definicją § 6 rozporządzenia Ministra Infrastruktury z dnia 12 kwietnia 2002 r. w sprawie warunków technicznych, jakim powinny odpowiadać budynki i ich usytuowanie, (t.j. Dz. U. z 2022 r. poz. 1205 z późn. zm.); w odniesieniu do pozostałych obiektów budowlanych jest to wysokość mierzona od poziomu naturalnej warstwy terenu usytuowania obiektu (uśrednionej na terenie pochyłym) do najwyższej położonego punktu obiektu;

- 21) zabudowa istniejąca – faktycznie istniejąca zabudowa nie będąca samowolą budowlaną, jak również zabudowa będąca w trakcie legalnego procesu realizacji lub projektowana zabudowa, dla której istnieje ostateczna decyzja o pozwoleniu na budowę;
- 22) zabudowa pensjonatowa – jeżeli z przepisów szczegółowych dla terenów nie wynika inaczej jest to budynek lub zespół budynków, spełniających wymagania pensjonatu w rozumieniu ustawy z 29 sierpnia 1997 r. o usługach hotelarskich oraz usługach pilotów wycieczek i przewodników turystycznych – wraz z niezbędnymi urządzeniami, budynkami garażowymi i gospodarczymi.

#### § 4.

1. Ustalenia tekstu uchwały oraz ustalenia rysunku planu obowiązują łącznie w zakresie określonym uchwałą.

2. Następujące oznaczenia graficzne na rysunku planu są ustaleniami planu:

- 1) granica obszaru objętego planem;
- 2) linie rozgraniczające tereny o różnym przeznaczeniu lub różnych zasadach zagospodarowania;
- 3) nieprzekraczalne linie zabudowy;
- 4) zwymiarowane odległości określone w metrach;
- 5) strefa ograniczeń w lokalizowaniu budynków od granicy lasu;
- 6) symbole literowe określające przeznaczenie terenów wyodrębnionych liniami rozgraniczającymi.

3. Oznaczenia graficzne na rysunku planu nie wymienione w ust. 2 mają charakter informacyjny.

4. Ustalenie rozdziałów od 2 do 10 są przepisami ogólnymi obowiązującymi dla wszystkich terenów.

## Rozdział 2 Przeznaczenia terenów

#### § 5.

1. Użyte w uchwale i na rysunku planu symbole podstawowego przeznaczenia terenu oznaczają:

- 1) **MN** – tereny zabudowy mieszkaniowej jednorodzinnej;
- 2) **KDS** – teren drogi publicznej klasy ekspresowej;
- 3) **KDL** – teren drogi publicznej klasy lokalnej;
- 4) **KDD** – tereny dróg publicznych klasy dojazdowej;
- 5) **KDW** – tereny dróg wewnętrznych.

2. Jeżeli z przepisów szczegółowych dla terenów nie wynika inaczej, w ramach ustalonego planem przeznaczenia terenu dopuszcza się realizację obiektów i urządzeń budowlanych zapewniających prawidłowe funkcjonowanie poszczególnych nieruchomości lub całości terenu, w szczególności: obiektów i urządzeń infrastruktury technicznej, hydrantów, dojeżdż i dojazdów, ścieżek rowerowych, parkingów (miejsca do parkowania), miejsc do postoju, garaży, budynków gospodarczych, miejsc i obiektów czasowego gromadzenia odpadów (śmietników), tablic i urządzeń reklamowych, ogrodzeń, małej architektury oraz zieleni towarzyszącej – z uwzględnieniem przepisów odrębnych oraz przepisów niniejszego planu.

## Rozdział 3 Zasady ochrony i kształtowania ładu przestrzennego

## § 6.

Ustala się sytuowanie budynków zgodnie z nieprzekraczalnymi liniami zabudowy wyznaczonymi na rysunku planu.

## § 7.

Ustalenia w zakresie wysokości zabudowy:

- 1) maksymalna wysokość budynków – według przepisów szczegółowych dla terenów;
- 2) maksymalna wysokość pozostałych obiektów budowlanych i budowli:
  - a) 1,0 m – dla budowli ziemnych i hydrotechnicznych,
  - b) 1,6 m – dla ogrodzeń od strony dróg publicznych,
  - c) 3,5 m – dla wiat i obiektów małej architektury,
  - d) 12 m – dla masztów i słupów, z wyłączeniem obiektów z zakresu łączności publicznej i konstrukcji wsporczych napowietrznych linii wysokich napięć,
  - e) 6 m – dla pozostałych budowli z wyłączeniem obiektów i budowli zlokalizowanych na terenach oznaczonych symbolami **KDS** i **KDL**.

## § 8.

Szczególne warunki kształtowania istniejącej zabudowy i zagospodarowania istniejących zabudowanych działek budowlanych w przypadku gdy lokalizacja, gabaryty zabudowy lub zagospodarowanie działek odbiega od ustalonych planem:

- 1) dla istniejącej zabudowy zlokalizowanej prawidłowo względem linii zabudowy, z zastrzeżeniem pkt 2) dopuszcza się:
  - a) rozbudowę z uwzględnieniem nieprzekraczalnych linii zabudowy oraz pozostałych przepisów szczegółowych dla danego terenu,
  - b) nadbudowę w przypadku gdy przynajmniej 50% powierzchni zabudowy budynku położone jest prawidłowo względem nieprzekraczalnych linii zabudowy, z uwzględnieniem pozostałych przepisów szczegółowych dla danego terenu,
  - c) rozbudowę z uwzględnieniem pozostałych przepisów szczegółowych dla danego terenu w przypadku gdy wysokość zabudowy jest większa niż ustalona planem;
- 2) dla istniejącej zabudowy, której funkcja różni się od przeznaczenia podstawowego lub uzupełniającego ustalonego planem, dopuszcza się wyłącznie przebudowę z zachowaniem istniejących wskaźników zagospodarowania terenu.

## § 9.

Ustalenia dla ogrodzeń od strony publicznych dróg:

- 1) niedopuszczalne jest sytuowanie ogrodzeń o przęsłach z prefabrykatów żelbetowych (betonowych);
- 2) dla terenu **MN1** ustala się minimalny udział powierzchni ażurowej i jednocześnie przeziernej w powierzchni całkowitej ogrodzenia (wszystkich przęsł oraz powierzchni furtek i bram) -50% za wyjątkiem działek budowlanych bezpośrednio przylegających do terenu drogi publicznej oznaczonej symbolem **KDD1**, dla których dopuszcza się 70%;
- 3) dla terenu **MN2** ustala się sytuowanie wyłącznie ogrodzeń proekologicznych;
- 4) wymagania pkt 2 nie dotyczą ogrodzeń w formie żywopłotów.

## § 10.

Ustalenia dla tablic i urządzeń reklamowych:

- 1) warunki sytuowania tablic i urządzeń reklamowych nie będących szyldami:
  - a) dla trenerów oznaczonych symbolami:
    - **KDS, KDL, KDD1, KDD2, KDW1, KDW2** – zakazuje się sytuowania tablic i urządzeń reklamowych,
    - **MN1, MN2** – zakazuje się sytuowania tablic i urządzeń reklamowych nie będących szyldami lub urządzeniami grupującymi szyldy,
- 2) warunki sytuowania szyldów i urządzeń grupujących szyldy:
  - a) w przypadku gdy na nieruchomości działalność prowadzi jeden podmiot, szyld może być umieszczony wyłącznie:
    - na ogrodzeniu,
    - na elewacji budynku w poziomie parteru,
  - b) w przypadku gdy na nieruchomości działalność prowadzi więcej niż jeden podmiot gospodarczy, szyldy obowiązkowo umieszczane są w urządzeniu grupującym szyldy, przy czym na widok publiczny dopuszcza się wystawienie nie więcej niż dwóch urządzeń grupujących szyldy,
  - c) minimalna odległość usytuowania urządzenia grupującego szyldy od linii rozgraniczającej drogi - 3 m,
  - d) w przypadku gdy odległość pomiędzy elewacją budynku a linią rozgraniczającą drogi jest mniejsza niż 4 m, dopuszcza się umieszczenie urządzenia grupującego szyldy bezpośrednio na elewacji budynku w poziomie parteru;
- 3) postać szyldów i urządzeń grupujących szyldy:
  - a) w przypadku gdy na nieruchomości działalność prowadzi jeden podmiot, szyld może przyjmować wyłącznie postać:
    - tablicy,
    - liter przestrzennych lub kasetonu,
  - b) w przypadku gdy na nieruchomości działalność prowadzi więcej niż jeden podmiot gospodarczy szyldy umieszczane w urządzeniu grupującym szyldy mogą przyjmować wyłącznie postać tablicy;
- 4) gabaryty szyldów i urządzeń grupujących szyldy:
  - a) w przypadku umieszczenia szyldu lub urządzenia grupującego szyldy na elewacji budynku - powierzchnia szyldu lub powierzchnia urządzenia grupującego szyldy nie może przekroczyć 1% powierzchni elewacji frontowej budynku,
  - b) w przypadku umieszczenia szyldu na ogrodzeniu, gabaryty szyldu muszą spełniać następujące warunki:
    - wysokość nie więcej niż 0,25 m,
    - szerokość nie więcej niż 0,5 m,
    - grubość (odległość płaszczyzny szyldu od płaszczyzny ogrodzenia) nie więcej niż 2 cm, przy czym niedopuszczalne jest aby szyld wystawał poza nieruchomość, gdzie prowadzona jest działalność, której szyld dotyczy,
  - c) w przypadku wolnostojącego urządzenia grupującego szyldy jego gabaryty muszą spełniać następujące warunki:
    - wysokość włącznie z podporami nie więcej niż 6 m,
    - szerokość nie więcej niż 2,5 m.

## **§ 11.**

Ustalenia w zakresie kolorystyki obiektów budowlanych:

- 1) dla pokryć dachów stromych, z wyjątkiem pokryć z dachówki ceramicznej, gontu, słomy, trzciny, blachy miedzianej, blachy ocynkowanej – zakaz stosowania innych barw niż:
  - a) szarości – RAL 7016 (szary antracytowy), RAL 7040 (popielaty pirytowy),
  - b) brązy – RAL 8004 (brązowy miedziany), RAL 8017 (brązowy grizzly), RAL 8019 (brązowy szary), RAL 8023 (brązowy pomarańczowy),
  - c) czernie – RAL 9005 (czarny głęboki), RAL 9006 (srebrny aluminiowy), RAL 9007 (srebrny ciemny),
  - d) czerwienie – RAL 3005 (bordowy średni), RAL 3007 (ciemny wiśniowy), RAL 3009 (czerwony tlenkowy), RAL 3011 (czerwony burgundzki);
- 2) dopuszcza się inną kolorystykę dachów stromych w przypadku gdy pokrycie dachu jest wykonane z dachówki ceramicznej, blachy miedzianej, blachy ocynkowanej niemalowanej, gontu, słomy, trzciny w naturalnych barwach materiałów, z których wykonane są wymienione elementy;
- 3) dla pokryć dachów stromych wykonanych z dachówki ceramicznej, gontu, słomy, trzciny, blachy miedzianej i blachy ocynkowanej – zakaz stosowania powłok malarskich zmieniających naturalną barwę materiału;
- 4) dla dachów płaskich – bez ograniczeń;
- 5) dla elewacji budynków zakaz stosowania innych barw niż: żółcień RAL1013, szarości (RAL7032, RAL7035, RAL7038, RAL7044, RAL7047), biele (RAL9001, RAL9002, RAL9003, RAL9010, RAL9016, RAL9018), z zastrzeżeniem pkt 6 i 7;
- 6) dopuszcza się inną kolorystykę elewacji w przypadku, gdy jest ona wykonana z niebarwionego betonu, niebarwionej cegły (silikatowej, betonowej, klinkierowej itp. surowców mineralnych), niebarwionych okładzin wykonanych z: drewna, kamienia, ceramiki, szkła oraz powłok galwanicznych;
- 7) dopuszcza się inne kolory dla stolarki okiennej i drzwiowej;
- 8) nakazuje się ujednoczenie kolorystyki pokryć dachów stromych budynków zlokalizowanych na jednej nieruchomości.

## **Rozdział 4.**

### **Zasady ochrony środowiska, przyrody i krajobrazu kulturowego**

## **§ 12.**

Ustalenia w zakresie ochrony środowiska, przyrody i krajobrazu kulturowego:

- 1) ze względu na położenie całego obszaru objętego planem w otulinie Kampinoskiego Parku Narodowego, zakazuje się lokalizacji:
  - a) przedsięwzięć mogących zawsze znacząco oddziaływać na środowisko,
  - b) przedsięwzięć mogących potencjalnie znacząco oddziaływać na środowisko, w przypadku gdy wykonana ocena oddziaływania przedsięwzięcia na środowisko wykazała znaczące negatywne oddziaływanie na środowisko lub znaczące negatywne oddziaływanie na cele ochrony obszaru Natura 2000;
- 2) zakazy, o których mowa w pkt 1 nie dotyczą:
  - a) realizacji inwestycji celu publicznego z obowiązującym wymogiem uzyskania przewidzianych przepisami zezwoleń na odstępstwo od zakazów w rozumieniu przepisów odrębnych z zakresu ochrony przyrody,
  - b) obiektów istniejących;

- 3) w celu ograniczenia emisji zanieczyszczeń do atmosfery, do ogrzewania budynków, należy stosować urządzenia, rozwiązania techniczne i technologie zapewniające zachowanie dopuszczalnych przepisami poziomów emisji zanieczyszczeń do atmosfery z uwzględnieniem przepisów § 18 ust.6 i 7;
- 4) ze względu na położenie obszaru objętego planem w rejonie Głównego Zbiornika Wód Podziemnych nr 222 oraz Głównego Zbiornika Wód Podziemnych nr 215, w celu ochrony wód powierzchniowych i podziemnych oraz gleb przed zanieczyszczeniem:
  - a) z zastrzeżeniem lit. c nakazuje się utwardzanie lub uszczelnienie powierzchni zagrożonych zanieczyszczeniem, w tym zagrożonych zanieczyszczeniem substancjami szczególnie szkodliwymi dla środowiska wodnego, w taki sposób aby uniemożliwić przedostawanie się tych zanieczyszczeń do wód i do ziemi,
  - b) niedopuszczalne jest stosowanie ażurowych nawierzchni przerośniętych roślinami w przypadku nawierzchni gdzie odbywa się przejazd lub postój pojazdów mechanicznych, zwłaszcza parkingów i miejsc do parkowania stanowiących wymaganą planem minimalną liczbę miejsc do parkowania,
  - c) w przypadku miejsc do parkowania innych niż te, o których mowa w lit. b dopuszcza się ażurowe nawierzchnie przerośnięte roślinami,
  - d) zagospodarowanie wód opadowych i roztopowych z uwzględnieniem przepisów § 18 pkt. 4;
- 5) zakazuje się lokalizacji zakładów o zwiększonym lub dużym ryzyku wystąpienia poważnej awarii;
- 6) na potrzeby przepisów odrębnych ustalających dopuszczalne poziomy hałasu w środowisku tereny oznaczone w planie symbolami: **MN1**, **MN2** – należy traktować jako tereny przeznaczone pod zabudowę mieszkaniową.

## **Rozdział 5.**

### **Wymagania wynikające z potrzeb kształtowania przestrzeni publicznych**

#### **§ 13.**

1. Układ przestrzeni publicznych na obszarze planu tworzą drogi publiczne oznaczone symbolami **KDL**, **KDD1**, **KDD2**.
2. W przestrzeniach publicznych, o których mowa w ust.1:
  - 1) nakazuje się w obrębie terenu jednej ulicy, ciągu – ujednoczenie:
    - a) koloru, kształtu i rodzaju materiału użytego do realizacji chodników,
    - b) koloru, kształtu i rodzaju materiału użytego do realizacji wjazdów na posesje,
    - c) formy oświetlenia ulicznego, koszy na odpadki, ławek, słupków i barierek ochronnych;
  - 2) zakazuje się lokalizacji tymczasowych obiektów budowlanych z wyjątkiem:
    - a) sezonowych ogródków przy lokalach i obiektach usługowych,
    - b) obiektów związanych z organizacją imprez gminnych i osiedlowych.

## **Rozdział 6.**

### **Obszary lub obiekty podlegające ochronie, ustalone na podstawie przepisów odrębnych**

#### **§ 14.**

1. Na rysunku planu oznaczono granice Warszawskiego Obszaru Chronionego Krajobrazu, strefa zwykła.
2. Obszar planu znajduje się w otulinie Kampinoskiego Parku Narodowego.
3. Obszar planu znajduje się w rejonie Głównego Zbiornika Wód Podziemnych nr 222.



4. Ochrona obszarów, o których mowa w ustępie 1, 2 i 3 zgodnie z obowiązującymi przepisami odrębnymi oraz z odpowiednimi przepisami niniejszej uchwały.

## **Rozdział 7.**

### **Szczególne warunki zagospodarowania terenów oraz ograniczenia w ich użytkowaniu**

#### **§ 15.**

Wskazuje się strefę ograniczeń w lokalizowaniu budynków od granicy lasu, w której mają zastosowanie ograniczenia w możliwości zagospodarowania wynikających z przepisów odrębnych z zakresu ochrony przeciwpożarowej.

## **Rozdział 8.**

### **Szczegółowe zasady i warunki scalania i podziału nieruchomości.**

#### **§ 16.**

Ustala się następujące szczegółowe zasady i warunki scalania i podziału nieruchomości:

- 1) minimalna powierzchnia działki – według przepisów szczegółowych dla poszczególnych terenów z wyjątkiem:
  - a) działek pod drogi,
  - b) działek pod urządzenia infrastruktury technicznej, dla których minimalną powierzchnię nowo wydzielanej działki ustala się na 5 m<sup>2</sup>;
- 2) minimalna szerokość frontu działki według przepisów szczegółowych dla poszczególnych terenów z wyjątkiem działek pod urządzenia infrastruktury technicznej, dla których minimalny front działki ustala się na 3 m;
- 3) kąt położenia granic działek w stosunku do linii rozgraniczającej drogi, z której planowany jest główny wjazd na działkę:
  - a) nie mniej niż 85° i nie więcej niż 95°, chyba, że z przepisów szczegółowych dla terenu wynika inaczej, z zastrzeżeniem lit. b,
  - b) dopuszcza się kąt w przedziale nie mniej niż 45° i nie więcej niż 135° przy tworzeniu trójkątów widoczności i placów do zawracania.

## **Rozdział 9**

### **Zasady modernizacji, rozbudowy i budowy systemów komunikacji i systemu parkowania.**

#### **§ 17.**

Ustalenia w zakresie zasad modernizacji, rozbudowy i budowy systemów komunikacji:

- 1) droga publiczna oznaczona symbolem **KDS** jest drogą klasy ekspresowej o znaczeniu ponadlokalnym, o ograniczonej dostępności;
- 2) droga publiczna oznaczona symbolem **KDL** – jest projektowaną drogą klasy lokalnej o nieograniczonej dostępności i służy do obsługi ruchu lokalnego obszaru objętego planem;
- 3) drogi publiczne oznaczone symbolami **KDD1** i **KDD2** – są istniejącymi i projektowanymi drogami klasy dojazdowej o nieograniczonej dostępności, które zapewniają obsługę komunikacyjną poszczególnych nieruchomości w granicach obszaru objętego planem;

- 4) uzupełnieniem systemu komunikacji są drogi wewnętrzne oznaczone symbolami **KDW1** i **KDW2**, które umożliwiają obsługę terenów oznaczonych symbolami **MN1** i **MN2**;
- 5) na terenach przeznaczonych pod zabudowę przy wydzielaniu dojazdów i innych dróg wewnętrznych nakazuje się uwzględnić następujące wymagania:
  - a) szerokość dojazdu nie mniej niż 8 m, w przypadku dojazdu obsługującego nie więcej niż 5 działek dopuszcza się 6 m,
  - b) w przypadku nieprzelotowego zakończenia dojazdu (zakończony "ślepo"), nakazuje się realizację placu manewrowego umożliwiającego dostęp pojazdom ratownictwa do wszystkich obsługiwanych przez nie działek budowlanych;
- 6) zasady obsługi parkingowej:
  - a) potrzeby parkingowe w całości muszą być zapewnione w granicach działek budowlanych inwestycji, na powierzchni terenu lub w garażu,
  - b) wskaźniki minimalnej liczby miejsc do parkowania dla zabudowy mieszkaniowej jednorodzinnej – 2 miejsca na jedno mieszkanie lub jeden lokal mieszkalny, lub jeden lokal usługowy w budynku mieszkaniowym jednorodzinnym,
  - c) niedopuszczalne jest wliczanie powierzchni miejsc parkingowych, o których mowa w lit. a i b powyżej, w powierzchnię biologicznie czynną działki budowlanej,
  - d) realizacja miejsc do parkowania przeznaczonych na parkowanie pojazdów zaopatrzonych w kartę parkingową zgodnie z przepisami odrębnymi.

## **Rozdział 10.**

### **Zasady modernizacji, rozbudowy i budowy systemów infrastruktury technicznej i gospodarowania odpadami.**

#### **§ 18.**

1. Pod budowę nowych i rozbudowę istniejących sieci:
  - 1) przeznacza się tereny dróg publicznych oznaczone symbolami: **KDS**, **KDL**, **KDD1**, **KDD2**, oraz tereny dróg wewnętrznych oznaczone symbolami **KDW1** i **KDW2**;
  - 2) dopuszcza się inne tereny inwestycyjne poza wymienionymi w pkt 1 w przypadku infrastruktury istniejącej.
2. Ustalenia dla systemu wodociągów i zaopatrzenia w wodę do celów bytowych, gospodarczych i przeciwpożarowych:
  - 1) zaopatrzenie z sieci gminnej zasilanej z ujęć wody położonych w Łomiankach poza obszarem planu;
  - 2) minimalna średnica nowobudowanej sieci zbiorczej – 80 mm;
  - 3) rozmieszczenie hydrantów nadziemnych zapewniających możliwość intensywnego czerpania wody do celów przeciwpożarowych, zgodnie z przepisami odrębnymi.
3. Ustalenia dla systemu kanalizacji i oczyszczania ścieków komunalnych:
  - 1) odprowadzenie ścieków komunalnych do gminnej sieci kanalizacyjnej, a w przypadku jej braku takiej możliwości wyłącznie do szczelnych zbiorników bezodpływowych;
  - 2) zakazuje się stosowania przydomowych oczyszczalni ścieków;
  - 3) w przypadku budowy sieci gminnej dopuszcza się odprowadzenie ścieków komunalnych do gminnej oczyszczalni ścieków położonej w Łomiankach;
  - 4) minimalna średnica nowobudowanych przewodów tłocznych - 63 mm;
  - 5) minimalna średnica nowobudowanych przewodów grawitacyjnych - 150 mm.
4. Ustalenia dla systemu odprowadzenia i zagospodarowania wód opadowych i roztopowych:
  - 1) dla obszaru planu nie przewiduje się budowy kanalizacji deszczowej;

- 2) wody opadowe i roztopowe nakazuje się zagospodarować na działce budowlanej inwestycji;
- 3) jeżeli z przepisów szczegółowych dla terenów nie wynika inaczej, wody opadowe i roztopowe można odprowadzać bezpośrednio do ziemi lub do zbiorników retencyjnych;
- 4) wody deszczowe i roztopowe z nawierzchni przewidzianych do przejazdu i postoju samochodów, w szczególności dróg, placów, parkingów i terenów służebności przejazdu, przed wprowadzeniem do ziemi należy doprowadzić do parametrów wymaganych przepisami.

#### 5. Ustalenia dla systemu elektroenergetycznego:

- 1) zaopatrzenie w energię elektryczną z istniejącej sieci elektroenergetycznej rozdzielczej lub z instalacji wykorzystujących OZE;
- 2) przy rozbudowie, budowie i przebudowie sieci elektroenergetycznej rozdzielczej dopuszcza się zarówno linie kablowe (skablowane), jak i napowietrzne;
- 3) przy rozbudowie, budowie i przebudowie stacji transformatorowych dopuszcza się zarówno stacje wewnętrzne, jak i słupowe;
- 4) w przypadku urządzeń OZE dopuszcza się wyłącznie mikroinstalacje fotowoltaiczne.

#### 6. Ustalenia dla systemu gazowego:

- 1) zaopatrzenie w gaz z istniejącej sieci gazowej rozdzielczej;
- 2) minimalna średnica nowobudowanych sieci:
  - a) dla niskiego ciśnienia – 32 mm;
  - b) dla średniego ciśnienia – 40 mm.

#### 7. Ustalenia dla systemu zaopatrzenia w ciepło:

- 1) zaopatrzenie w ciepło z indywidualnych urządzeń wykorzystujących konwencjonalne źródła energii, których stosowanie jest zgodne z przepisami odrębnymi z zakresu ochrony środowiska lub mikroinstalacje OZE;
- 2) w przypadku gdy źródłem ciepła są instalacje wykorzystujące OZE, niedopuszczalne jest stosowanie instalacji które:
  - a) nie zapewniają wymaganych przepisami poziomów emisji,
  - b) do wytwarzania ciepła wykorzystują energię wiatru lub biomasę.

8. Ustalenia dla systemu telekomunikacyjnego - nakazuje się realizację nowych przewodowych sieci telekomunikacyjnych i teletechnicznych jako sieci podziemne.

#### 9. Wymagania systemu gospodarowania odpadami:

- 1) każda nieruchomość musi mieć przynajmniej jedno miejsce gromadzenia odpadów komunalnych (śmietnik);
- 2) miejsca odbioru odpadów komunalnych, przez co należy rozumieć miejsca opróżniania pojemników lub odbioru worków – muszą mieć bezpośredni dostęp dla samochodów ciężarowych wyspecjalizowanych służb;
- 3) miejsca do czasowego gromadzenia odpadów (śmietniki) należy realizować jako pomieszczenia w budynkach lub jako obiekty zadaszone, z nieprzeziernymi ścianami (z wyjątkiem furtek), o konstrukcji i gabarytach uwzględniających selektywne zbieranie odpadów, w tym segregację odpadów na miejscu (w śmietniku).

## **Rozdział 11.** **Przepisy szczegółowe dla terenów**

### **§ 19.**

Ustalenia dla terenu oznaczonego na rysunku planu symbolem **MN1**:

- 1) przeznaczenie terenu – zabudowa mieszkaniowa jednorodzinna wolnostojąca;

- 2) na działce budowlanej ustala się usytuowanie jednego budynku mieszkalnego z zastrzeżeniem pkt 3;
- 3) dopuszcza się usytuowanie na działce budowlanej więcej niż jednego budynku mieszkalnego, pod warunkiem takiego ich usytuowania względem siebie, aby możliwy był w przyszłości podział terenu na działki zgodny z wskaźnikami kształtowania zabudowy i zagospodarowania terenu ustalonymi w pkt 4 lit. c-d i pkt 5;
- 4) wskaźniki kształtowania zabudowy i zagospodarowania terenu oraz gabaryty budynków:
  - a) maksymalna wysokość budynków:
    - dla budynków mieszkalnych – 10 m,
    - dla pozostałych budynków – 6 m,
  - b) forma dachu i ukształtowanie połaci dachowych:
    - dach stromy,
    - dla garaży i budynków gospodarczych dopuszcza się dachy płaskie,
  - c) intensywność zabudowy w przedziale od 0,01 do 0,6,
  - d) minimalny udział powierzchni biologicznie czynnej – 75%;
- 5) minimalna powierzchnia nowo wydzielanych działek budowlanych z podziału nieruchomości – 2000 m<sup>2</sup>,
- 6) zasady i warunki scalania i podziału nieruchomości:
  - a) minimalna powierzchnia działki – 2000 m<sup>2</sup>,
  - b) minimalna szerokość frontu działki – 20 m;
- 7) szczególne warunki zabudowy i zagospodarowania terenu:
  - a) teren położony w Warszawskim Obszarze Chronionego Krajobrazu, strefa zwykła,
  - b) fragment terenu położony jest w strefie ograniczeń w lokalizowaniu budynków od granicy lasu.

## § 20.

Ustalenia dla terenu oznaczonego na rysunku planu symbolem **MN2**:

- 1) przeznaczenie terenu:
  - a) podstawowe – zabudowa mieszkaniowa jednorodzinna wolnostojąca,
  - b) uzupełniające – na działkach budowlanych o powierzchni nie mniejszej niż 2500 m<sup>2</sup> dopuszcza się zabudowę pensjonatową;
- 2) na działce budowlanej ustala się lokalizację jednego budynku mieszkalnego lub pensjonatowego;
- 3) dopuszcza się usytuowanie na działce budowlanej więcej niż jednego budynku mieszkalnego lub pensjonatowego, pod warunkiem takiego ich usytuowania względem siebie, aby możliwy był w przyszłości podział terenu na działki zgodny z wskaźnikami kształtowania zabudowy i zagospodarowania terenu ustalonymi w pkt 4 lit. c-d i pkt 7;
- 4) wskaźniki kształtowania zabudowy i zagospodarowania terenu oraz gabaryty budynków:
  - a) maksymalna wysokość budynków:
    - dla budynków mieszkalnych i pensjonatowych – 10 m,
    - dla pozostałych budynków – 6 m,
  - b) forma dachu i ukształtowanie połaci dachowych:
    - dach stromy,
    - dla garaży i budynków gospodarczych dopuszcza się dachy płaskie,
  - c) intensywność zabudowy w przedziale od 0,01 do 0,2,
  - d) minimalny udział powierzchni biologicznie czynnej – 90%;
- 5) wyłączenie z produkcji leśnej nie może przekroczyć 10% gruntów leśnych na jednej działce budowlanej;

- 6) na działkach na których nastąpi wyłączenie części gruntów z produkcji leśnej ustala się zachowanie drzewostanu na pozostałej części gruntów leśnych;
- 7) minimalna powierzchnia nowo wydzielanych działek budowlanych z podziału nieruchomości – 5000 m<sup>2</sup>;
- 8) zasady i warunki scalania i podziału nieruchomości:
  - a) minimalna powierzchnia działki – 5000 m<sup>2</sup>,
  - b) minimalna szerokość frontu działki – 20 m;
- 9) szczególne warunki zabudowy i zagospodarowania terenu – teren położony w Warszawskim Obszarze Chronionego Krajobrazu, strefa zwykła.

## **§ 21.**

Ustalenia dla terenu oznaczonego na rysunku planu symbolem **KDS**:

- 1) przeznaczenie terenu:
  - a) podstawowe – projektowana droga publiczna klasy ekspresowej,
  - b) uzupełniające – infrastruktura techniczna;
- 2) teren inwestycji celu publicznego o znaczeniu ponadlokalnym (droga krajowa);
- 3) zasady zagospodarowania terenu:
  - a) szerokość drogi w liniach rozgraniczających – od 0 m do 43,8 m zgodnie z rysunkiem planu,
  - b) minimalny udział powierzchni biologicznie czynnej – 10%;
- 4) szczególne warunki zabudowy i zagospodarowania terenu - fragment terenu położony w Warszawskim Obszarze Chronionego Krajobrazu – strefa zwykła.

## **§ 22.**

Ustalenia dla terenu oznaczonego na rysunku planu symbolem **KDL**:

- 1) przeznaczenie terenu:
  - a) podstawowe – droga publiczna klasy lokalnej do realizacji w ramach inwestycji budowy drogi ekspresowej,
  - b) uzupełniające – infrastruktura techniczna;
- 2) teren inwestycji celu publicznego o znaczeniu lokalnym i ponadlokalnym;
- 3) zasady zagospodarowania terenu:
  - a) szerokość drogi w liniach rozgraniczających – od 15,7 m do 24,4 m zgodnie z rysunkiem planu,
  - b) minimalny udział powierzchni biologicznie czynnej - 10%;
- 4) szczególne warunki zabudowy i zagospodarowania terenu – teren położony w Warszawskim Obszarze Chronionego Krajobrazu, strefa zwykła.

## **§ 23.**

Ustalenia dla terenu oznaczonego na rysunku planu symbolem **KDD1**:

- 1) przeznaczenie terenu:
  - a) podstawowe – droga publiczna klasy dojazdowej,
  - b) uzupełniające – infrastruktura techniczna;
- 2) teren inwestycji celu publicznego o znaczeniu lokalnym;
- 3) zasady zagospodarowania terenu:
  - a) szerokość drogi w liniach rozgraniczających – 10 m,
  - b) minimalny udział powierzchni biologicznie czynnej - 10%;
- 4) szczególne warunki zabudowy i zagospodarowania terenu – teren położony w Warszawskim Obszarze Chronionego Krajobrazu, strefa zwykła.

## § 24.

Ustalenia dla terenu oznaczonego na rysunku planu symbolem **KDD2**:

- 1) przeznaczenie terenu:
  - a) podstawowe – droga publiczna klasy dojazdowej,
  - b) uzupełniające – infrastruktura techniczna;
- 2) teren inwestycji celu publicznego o znaczeniu lokalnym;
- 3) zasady zagospodarowania terenu:
  - a) szerokość drogi w liniach rozgraniczających – 10 m z poszerzeniem w rejonie skrzyżowania zgodnie z rysunkiem planu,
  - b) minimalny udział powierzchni biologicznie czynnej - 10%;
- 4) szczególne warunki zabudowy i zagospodarowania terenu – teren położony w Warszawskim Obszarze Chronionego Krajobrazu, strefa zwykła.

## § 25.

Ustalenia dla terenu oznaczonego na rysunku planu symbolem **KDW1**:

- 1) przeznaczenie terenu:
  - a) podstawowe – droga wewnętrzna,
  - b) uzupełniające – infrastruktura techniczna;
- 2) zasady zagospodarowania terenu:
  - a) szerokość – od 8,6 m do 12,5 m zgodnie z rysunkiem planu,
  - b) minimalny udział powierzchni biologicznie czynnej – 10%;
- 3) szczególne warunki zabudowy i zagospodarowania terenu – teren położony w Warszawskim Obszarze Chronionego Krajobrazu, strefa zwykła.

## § 26.

Ustalenia dla terenu oznaczonego na rysunku planu symbolem **KDW2**:

- 1) przeznaczenie terenu:
  - a) podstawowe – droga wewnętrzna,
  - b) uzupełniające – infrastruktura techniczna;
- 2) zasady zagospodarowania terenu:
  - a) szerokość – od 9 m do 16,7 m z poszerzeniem w rejonie skrzyżowania zgodnie z rysunkiem planu,
  - b) minimalny udział powierzchni biologicznie czynnej – 10%;
- 3) szczególne warunki zabudowy i zagospodarowania terenu – teren położony w Warszawskim Obszarze Chronionego Krajobrazu, strefa zwykła.

## Rozdział 12.

### **Stawki procentowe do naliczania opłat z tytułu wzrostu wartości nieruchomości w związku z uchwaleniem planu**

## § 27.

Stawkę procentową, na podstawie której ustala się opłatę, o której mowa w art. 36 ust. 4 ustawy o planowaniu i zagospodarowaniu przestrzennym, ustala się w wysokości 30%.

**Rozdział 13.**  
**Przepisy końcowe**

**§ 28.**

Wykonanie uchwały powierza się Burmistrzowi Łomianek.

**§ 29.**

Uchwała podlega zamieszczeniu na stronie internetowej Gminy Łomianki.

**§ 30.**

Uchwała wchodzi w życie po upływie 14 dni od dnia jej publikacji w Dzienniku Urzędowym Województwa Mazowieckiego.

## UZASADNIENIE

### **Uchwały Nr LXVII/511/2022 Rady Miejskiej w Łomiankach z dnia 24 listopada 2022 roku**

#### **w sprawie miejscowego planu zagospodarowania przestrzennego „Sierakowska Południe” – etap II**

Miejscowy plan zagospodarowania przestrzennego „Sierakowska Południe” – etap II. sporządzony został na podstawie uchwały V/47/2015 Rady Miejskiej w Łomiankach z dnia 12 marca 2015 roku w sprawie przystąpienia do sporządzenia miejscowego planu zagospodarowania przestrzennego „Sierakowska Południe”, zmienioną uchwałą Nr XXXIX/454/2018 Rady Miejskiej w Łomiankach z dnia 25 stycznia 2018 roku.

Obszar miejscowego planu zagospodarowania przestrzennego położony jest w wiejskiej części gminy Łomianki, w obrębie ewidencyjnym 143205\_5.0002 (Dąbrowa) przy ulicy Zielonej.

Dla obszaru objętego opracowaniem planu obowiązuje Plan Miejsowego Zagospodarowania Przestrzennego terenu obejmujący obszar położony we wsi Dąbrowa gmina Łomianki przyjęty uchwałą Nr XII/87/99 Rady Miejskiej w Łomiankach z dnia 20 października 1999 r. Zgodnie z jego ustaleniami obszar objęty sporządzanym planem miejscowym jest przeznaczony pod tereny zabudowy jednorodzinnej oraz teren zabudowy jednorodzinnej na działkach leśnych.

Celem sporządzonego planu było dostosowanie dotychczasowego przeznaczenia terenów w dostosowaniu do stanu istniejącego oraz ujednoczenie linii zabudowy od strony Kampinoskiego Parku Narodowego do otaczających terenów.

W obowiązującym Studium uwarunkowań i kierunków zagospodarowania przestrzennego Miasta i Gminy Łomianki przyjętym uchwałą Nr IX/90/2015 Rady Miejskiej w Łomiankach z dnia 13 sierpnia 2015 r. obszar planu położony jest w STREFIE 5 – Otoczenie KPN – rekreacja i osadnictwo, w jednostce 5.2, gdzie jako dominujący kierunek zagospodarowania przestrzennego rozwój zabudowy mieszkaniowej jednorodzinnej wolnostojącej. W związku z powyższym, należy ocenić, że przewidziane w uchwalanym planie miejscowym rozwiązania nie naruszają ustaleń Studium uwarunkowań i kierunków zagospodarowania przestrzennego Miasta i Gminy Łomianki.

Plan został sporządzony z uwzględnieniem wymogów wynikających z art. 1 ust. 2-4 ustawy z dnia 27 marca 2003 r. o planowaniu i zagospodarowaniu przestrzennym (Dz.U. z 2022 r. poz. 503 z późn. zm.), w tym:

- 1) wymaganiami ładu przestrzennego, w tym urbanistyki i architektury – sporządzony plan miejscowy nie zaburza ładu przestrzennego, a także jest zgodny z zasadami urbanistyki i architektury,
- 2) uwzględnieniem walorów architektonicznych i krajobrazowych – sporządzony plan miejscowy nie wpływa negatywnie na walory architektoniczne i krajobrazowe obszaru, dla którego jest sporządzany,
- 3) wymaganiami ochrony środowiska, w tym gospodarowania wodami i ochrony gruntów rolnych i leśnych – sporządzony plan miejscowy określa zasady ochrony



- środowiska, dla obszaru planu uzyskano zgody na przeznaczenie części gruntów na cele nieleśne,
- 4) wymaganiami ochrony dziedzictwa kulturowego i zabytków oraz dóbr kultury współczesnej – ze względu na brak występowania plan nie ustala zasad ochrony dziedzictwa kulturowego i zabytków,
  - 5) wymaganiami ochrony zdrowia oraz bezpieczeństwa ludzi i mienia, a także potrzeby osób niepełnosprawnych – sporządzony plan miejscowy nie wpływa negatywnie na wymagania z zakresu ochrony zdrowia oraz bezpieczeństwa ludzi i mienia, a także potrzeby osób niepełnosprawnych,
  - 6) z uwzględnieniem walorów ekonomicznych przestrzeni – sporządzany plan miejscowy nie wpływa negatywnie na finanse publiczne, nie powoduje również obniżenia wartości nieruchomości,
  - 7) z uwzględnieniem prawa własności – w sporządzonym planie miejscowym uwzględniono własność nieruchomości objętych planem,
  - 8) z uwzględnieniem potrzeb obronności i bezpieczeństwa państwa – sporządzony plan miejscowy nie narusza potrzeb obronności i bezpieczeństwa państwa,
  - 9) z uwzględnieniem potrzeb interesu publicznego – sporządzony plan miejscowy uwzględnia potrzeby interesu publicznego,
  - 10) z uwzględnieniem potrzeb w zakresie infrastruktury technicznej, w szczególności sieci szerokopasmowych – sporządzony plan miejscowy określa zasady modernizacji, rozbudowy i budowy infrastruktury technicznej,
  - 11) zapewnieniem udziału społeczeństwa w pracach nad miejscowym planem zagospodarowania przestrzennego, w tym przy użyciu środków komunikacji elektronicznej – po przystąpieniu do sporządzania planu miejscowego w prasie miejscowej, w Biuletynie Informacji Publicznej oraz na tablicy ogłoszeń Urzędu Miejskiego zawiadomiono o przystąpieniu do sporządzania planu, a także o możliwości składania wniosków, projekt planu został wyłożony do publicznego wglądu, o czym poinformowano w prasie miejscowej, w Biuletynie Informacji Publicznej oraz na tablicy ogłoszeń Urzędu Miejskiego, w trakcie wyłożenia do publicznego wglądu przeprowadzono dyskusję publiczną nad rozwiązaniami przyjętymi w projekcie planu, do wyłożonego projektu planu została zapewniona możliwość składania uwag. Zarówno wnioski, jak i uwagi mogły być składane również przy użyciu środków komunikacji elektronicznej. Na czas wyłożenia do publicznego wglądu projekt planu był zamieszczony na stronie internetowej gminy.
  - 12) zachowaniem jawności i przejrzystości procedur planistycznych – na każdym etapie sporządzania planu miejscowego była zapewniona możliwość zapoznania się z aktami sprawy, w trybie dostępu do informacji publicznej, obwieszczenia dotyczące poszczególnych czynności planistycznych były publikowane w prasie miejscowej, w Biuletynie Informacji Publicznej, na tablicy ogłoszeń Urzędu Miejskiego oraz stronie internetowej gminy,
  - 13) z uwzględnieniem potrzeb zapewnienia odpowiedniej ilości i jakości wody, do celów zaopatrzenia ludności – sporządzony plan miejscowy nie wpłynie negatywnie na potrzeby zapewnienia odpowiedniej ilości i jakości wody, do celów zaopatrzenia ludności.

Przy ustalaniu przeznaczenia terenu wyważono interes publiczny i interesy prywatne właścicieli nieruchomości objętych planem miejscowym, mając na względzie aspekty ekonomiczne, środowiskowe i społeczne.

Przyjęcie projektu planu w niewielki stopniu będzie wiązało się z powstaniem nowej zabudowy mieszkaniowej. Teren objęty planem zlokalizowany jest na obszarze o w pełni

wykształconej strukturze funkcjonalno-przestrzennej. Obszar planu znajduje się w zasięgu infrastruktury technicznej oraz komunikacji publicznej.

Sporządzenie planu miejscowego jest zgodne z wynikami „Analizy zmian w zagospodarowaniu przestrzennym gminy Łomianki w okresie 2016-2019” oraz oceny aktualności Studium uwarunkowań i kierunków zagospodarowania przestrzennego Miasta i Gminy Łomianki oraz miejscowych planów zagospodarowania przestrzennego przyjętej uchwałą Nr XXXII/286/2020 Rady Miejskiej w Łomiankach z dnia 17 grudnia 2020 r.

Do projektu planu sporządzona została prognoza finansowa. Zgodnie z jej wynikami, przyjęcie projektu planu nie będzie miało znaczącego wpływu na budżet gminy.

Procedura planu została przeprowadzona zgodnie z art. 17 ustawy z dnia 27 marca 2003 r. o planowaniu i zagospodarowaniu przestrzennym z uwzględnieniem przepisów ustawy z dnia 3 października 2008 r. o udostępnieniu informacji o środowisku i jego ochronie, udziale społeczeństwa w ochronie środowiska oraz ocenach oddziaływania na środowisko.

Projekt miejscowego planu zagospodarowania przestrzennego „Sierakowska Południe” – etap II był wyłożony do publicznego wglądu w okresie od dnia 25 sierpnia 2022 r. do 16 września 2022 r. W związku z wyłożeniem do publicznego wglądu, w wyznaczonym terminie zgłaszania uwag, czyli do dnia 30 września 2022 r. nie wpłynęła żadna uwaga. W związku z powyższym nie zachodzi konieczność rozstrzygnięcia o sposobie rozpatrzenia uwag.



# MIEJSCOWY PLAN ZAGOSPODAROWANIA PRZESTRZENNEGO "SIERAKOWSKA POŁUDNIE" - ETAP II


Skala: 1:1 000




Załącznik nr 1  
do Uchwały Nr XLVII/511/2022  
Rady Miejskiej w Łomiankach  
z dnia 24 listopada 2022 r.

0 50 100 metrów

Wyrys ze studium uwarunkowań i kierunków zagospodarowania przestrzennego Miasta i Gminy Łomianki Uchwała Rady Miejskiej w Łomiankach nr IX/90/2015 z dnia 13 sierpnia 2015r. z oznaczeniem granic miejscowego planu zagospodarowania przestrzennego obszaru "Sierakowska Południe" - etap II

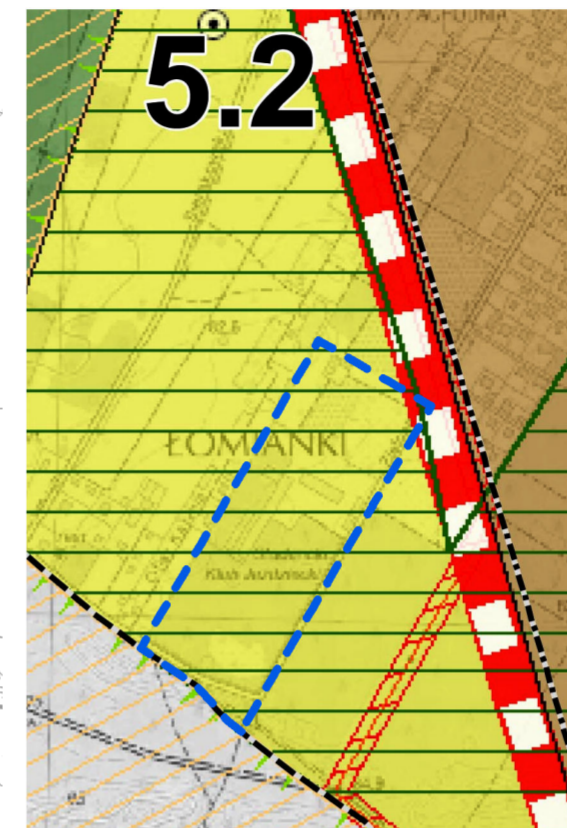

OZNACZENIA	
	granica gminy
	granica miasta
<b>Granice stref funkcjonalnych:</b>	
	strefa 2 - KAMPINOSKI PARK NARODOWY (2.1, 2.2)
	strefa 5 - OTOCZENIE KPN - REKREACJA I OSADNICTWO (5.1, 5.2)
	strefa 6 - MIESZKANIOWA EKSTENSYWNA I ŚREDNIO INTENSYWNA (6.1, 6.2, 6.3)
<b>Układ komunikacyjny:</b>	
	planowana droga ekspresowa S7
<b>Obszary i obiekty chronione na podstawie przepisów o ochronie przyrody:</b>	
	granica Kampinoskiego Parku Narodowego
	granica obszarów Natura 2000
	Warszawski Obszar Chronionego Krajobrazu:
	strefa szczególnej ochrony ekologicznej
	strefa zwykła
<b>pomniki przyrody:</b>	
	pojedyncze drzewa
<b>Infrastruktura techniczna:</b>	
	linie energetyczne wysokiego napięcia:
	istniejące (wraz ze strefą ochronną)

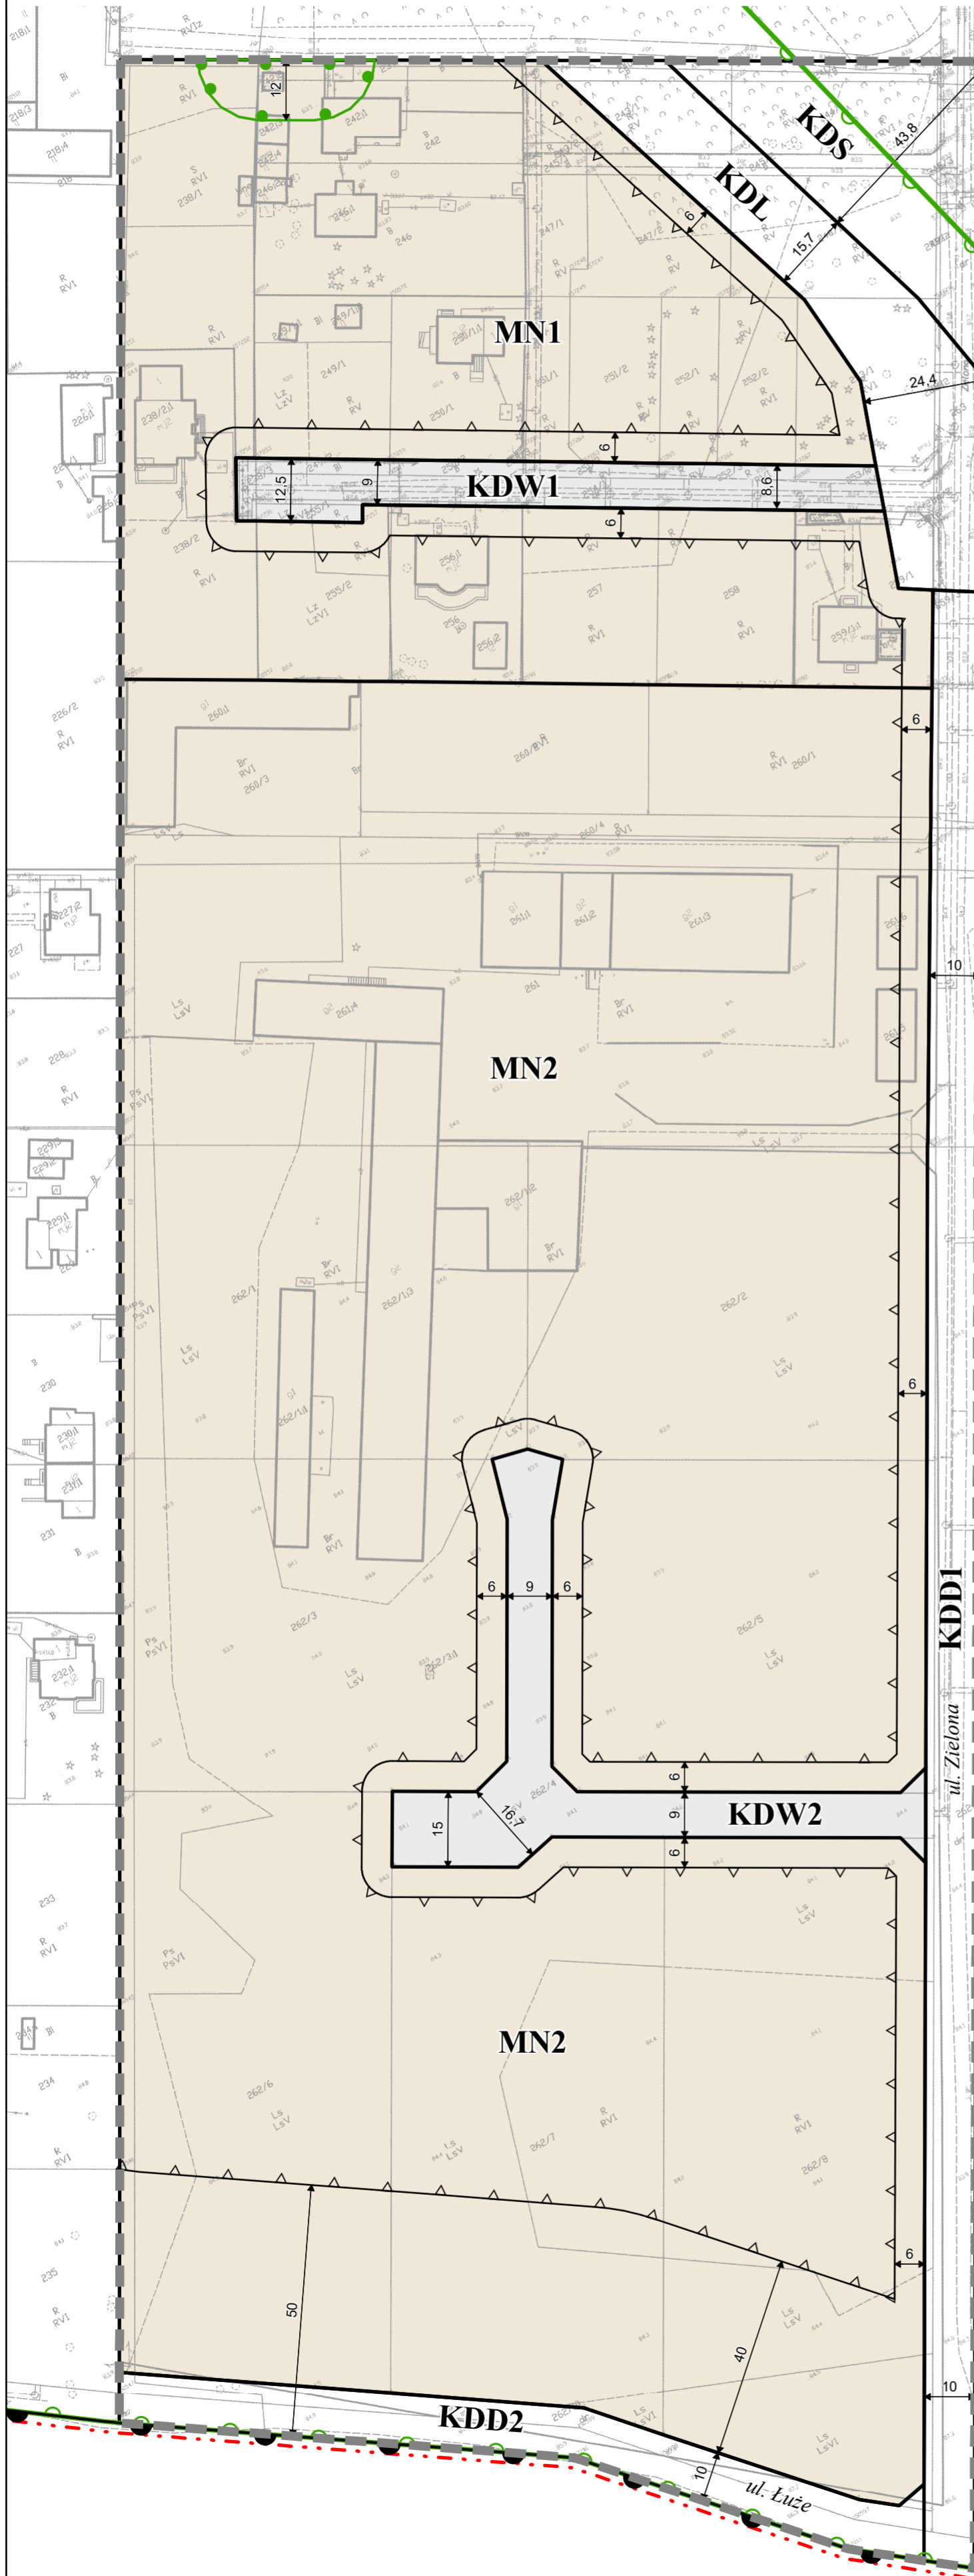

## Ustalenia planu

- granice obszaru objętego planem
- linie rozgraniczające tereny o różnym przeznaczeniu lub różnych zasadach zagospodarowania
- nieprzekraczalne linie zabudowy
- zwymiarowane odległości określone w metrach
- strefa ograniczeń w lokalizowaniu budynków od granicy lasu

## przeznaczenie terenów

- MN tereny zabudowy mieszkaniowej jednorodzinnej
- KDS tereny dróg publicznych klasy ekspresowej
- KDL tereny dróg publicznych klasy lokalnej
- KDD tereny dróg publicznych klasy dojazdowej
- KDW tereny dróg wewnętrznych

## Obiekty lub obszary chronione, ustalone na podstawie przepisów odrębnych

- wspólna granica Kampinoskiego Parku Narodowego i obszaru Natura 2000 Puszcza Kampinowska (PLC 140001)
- granice Warszawskiego Obszaru Chronionego Krajobrazu strefa zwykła

## Elementy informacyjne

- granica gminy Łomianki

Załącznik Nr 2  
do Uchwały Nr LXVII/511/2022  
Rady Miejskiej  
w Łomiankach  
z dnia 24 listopada 2022 roku

**Rozstrzygnięcie o sposobie rozpatrzenia uwag wniesionych do projektu miejscowego planu zagospodarowania przestrzennego „Sierakowska Południe” – etap II**

Na podstawie art. 20 ust. 1 w związku z art. 17 pkt 14 ustawy z dnia 27 marca 2003 r. o planowaniu i zagospodarowaniu przestrzennym (t.j. Dz. U. z 2022 r. poz. 503 z późn. zm.), Rada Miejska w Łomiankach stwierdza co następuje:

Projekt miejscowego planu zagospodarowania przestrzennego „Sierakowska Południe” – etap II był wyłożony do publicznego wglądu w okresie od dnia 25 sierpnia 2022 r. do 16 września 2022 r.

W związku z wyłożeniem do publicznego wglądu, w wyznaczonym terminie zgłaszania uwag, czyli do dnia 30 września 2022 r. nie wpłynęła żadna uwaga.

W związku z powyższym nie zachodzi konieczność rozstrzygnięcia o sposobie rozpatrzenia uwag.

Załącznik Nr 3  
do Uchwały Nr LXVII/511/2022  
Rady Miejskiej  
w Łomiankach  
z dnia 24 listopada 2022 roku

## **Sposób realizacji inwestycji, z zakresu infrastruktury technicznej, które należą do zadań własnych gminy oraz zasady ich finansowania, zapisanych w miejscowym planie zagospodarowania przestrzennego „Sierakowska Południe” – etap II**

Na podstawie art. 20 ust. 1 z dnia 27 marca 2003 r. o planowaniu i zagospodarowaniu przestrzennym (t. jedn. Dz. U. z 2022 r. poz. 503 z późn. zm.) określa się następujący sposób realizacji oraz zasady finansowania inwestycji z zakresu infrastruktury technicznej, które należą do zadań własnych gminy: zapisanych w miejscowym planie zagospodarowania przestrzennego „Sierakowska Południe” – etap II.

### **§ 1.**

1. Inwestycje z zakresu infrastruktury technicznej służące zaspokojeniu zbiorowych potrzeb mieszkańców stanowią, zgodnie z art. 7 ust. 1 ustawy z dnia 8 marca 1990 r. o samorządzie gminnym (tekst jednolity Dz. U. z 2022 r. poz. 559 z późn. zm.) stanowią zadania własne gminy.
2. Inwestycje z zakresu infrastruktury technicznej zapisane w miejscowym planie zagospodarowania przestrzennego „Sierakowska Południe” – etap II., obejmują inwestycje realizowane samodzielnie zlokalizowane poza liniami rozgraniczającymi dróg.

### **§ 2.**

Inwestycje z zakresu infrastruktury technicznej należące do zadań własnych gminy to realizacja robót budowlanych obejmujących realizację sieci i urządzeń infrastruktury technicznej oraz obiektów użyteczności publicznej.

### **§ 3.**

Opis sposobu realizacji inwestycji wskazanych w § 2:

- 1) realizacja inwestycji przebiegać będzie zgodnie z obowiązującymi przepisami, w tym między innymi: ustawy Prawo budowlane, ustawy o zamówieniach publicznych, o samorządzie gminnym, gospodarce komunalnej i ustawy Prawo ochrony środowiska;
- 2) sposób realizacji inwestycji określony w § 2 może ulegać modyfikacji wraz z dokonującym się postępowaniem techniczno-technologicznym, zgodnie z zasadą stosowania najlepszej dostępnej techniki określonej w ustawie z dnia 27 kwietnia 2001 r. Prawo ochrony środowiska (t.j. Dz. U. z 2021 r. poz. 1973 z późn. zm.), o ile nie stanowi to naruszenia ustaleń planu;
- 3) inwestycje z zakresu przesyłania i dystrybucji paliw gazowych, energii elektrycznej lub ciepła realizowane będą w sposób określony w przepisach ustawy Prawo energetyczne z dnia 10 kwietnia 1997 r. (t.j. Dz. U. z 2022 r. poz. 1385 z późn. zm.);
- 4) realizacja i finansowanie inwestycji w zakresie infrastruktury technicznej nie wyszczególnionych w § 2 odbywać się będzie na podstawie umowy zainteresowanych stron.

#### § 4.

Finansowanie inwestycji z zakresu infrastruktury technicznej, które należą do zadań własnych gminy, ujętych w niniejszym planie podlega przepisom ustawy z dnia 27 sierpnia 2009 r. o finansach publicznych (t.j. Dz. U. z 2022 r. poz. 1634 z późn. zm.) przy czym:

- 1) wydatki majątkowe gminy określa uchwała Rady Miejskiej;
- 2) wydatki inwestycyjne finansowane z budżetu gminy uchwała się w uchwale budżetowej;
- 3) inwestycje, których okres realizacji przekracza jeden rok budżetowy ujmowane są w wykazie stanowiącym załącznik do uchwały budżetowej lub w wieloletnich programach inwestycyjnych.

#### § 5.

1. Zadania z zakresu realizacji robót budowlanych przy drogach gminnych finansowane będą z budżetu gminy lub na podstawie porozumień z innymi podmiotami.
2. Zadanie z zakresu budowy sieci wodociągowej i kanalizacyjnej finansowane będą na podstawie art. 15 ust. 1 ustawy z dnia 7 czerwca 2001 r. o zbiorowym zaopatrzeniu w wodę i zbiorowym odprowadzaniu ścieków (t.j. Dz. U. z 2020 r. poz. 2028 z późn. zm.) na podstawie wieloletnich programów inwestycyjnych.
3. Zadania z zakresu budowy sieci energetycznych i gazowych finansowane będą na podstawie przepisów ustawy Prawo energetyczne z dnia 10 kwietnia 1997 r. (t.j. Dz. U. z 2022 r. poz. 1385 z późn. zm.).

Załącznik nr 4  
do Uchwały Nr LXVII/511/2022  
Rady Miejskiej w Łomiankach  
z dnia 24 listopada 2022 roku

### **Dane przestrzenne**

Na podstawie art. 67a ust. 3 i 5 ustawy z dnia 27 marca 2003 r. o planowaniu i zagospodarowaniu przestrzennym (t.j. Dz. U. z 2022 r. poz. 503), przygotowane zostały dane przestrzenne dla miejscowego planu zagospodarowania przestrzennego „Sierakowska Południe” – etap II, które stanowią załącznik w postaci cyfrowej do uchwały.