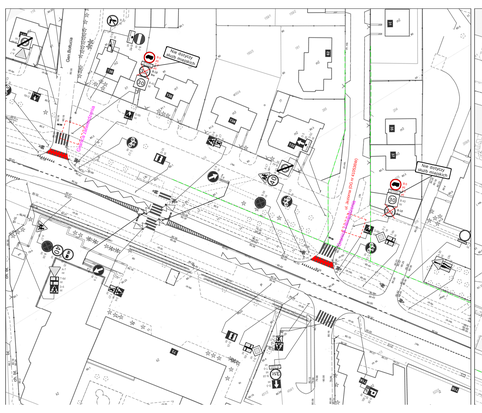
Ceramiczna
Nie dotyczy
Nie dotyczy
Nie dotyczy

Rozwiązanie etpaowe.
Wprowadzić wspólnie z projektem stałej organizacji przebudowy ul. Wiślanej

ist. stacja trafo

LEGENDA

	TRASA PRZEJŚCIOWA

NAZWA I ADRES OBIEKTU BUD.:	ul. Fabryczna w miejscowości Łomianki		
STADIUM:	PROJEKT WYKONAWCZY		
TYTUŁ RYSUNKU:	Projekt zmiany stałej organizacji ruchu		
PROJEKTANT:	mr. Janusz Stańczyk		
SPRZĄDZIŁA:			

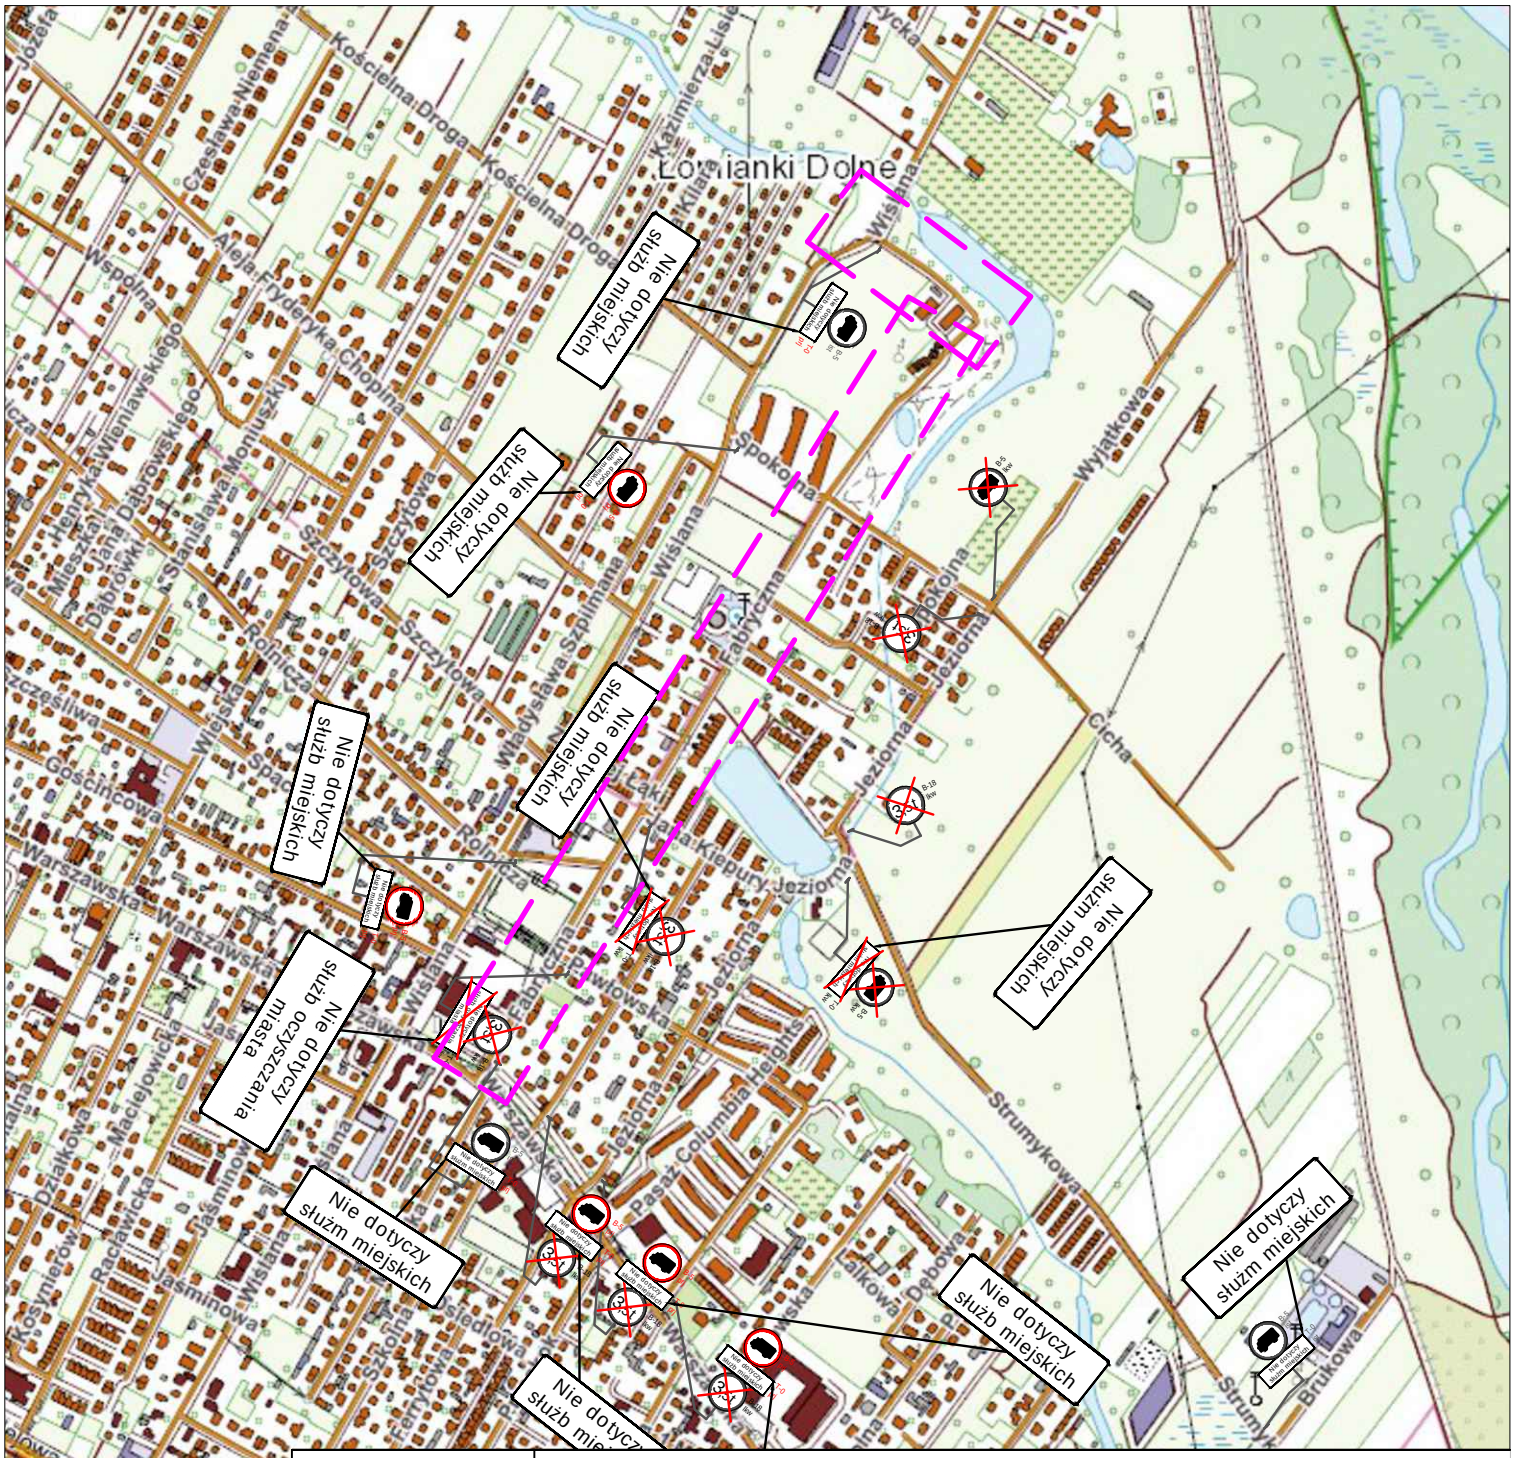

INWESTOR:	Urząd Miasta Łomianki ul. Warszawska 115 , 05-092 Łomianki			
JEDNOSTKA PROJEKTOWA:	D-3 Janusz Stańczyk ul. Lwowska 2b, 05-092 Łomianki D:\D-3 Projekty\Logo D-3 ul. L\			
NAZWA I ADRES OBIEKTU BUD.:	ul. Fabryczna w miejscowości Łomianki			
STADIUM:	PROJEKT WYKONAWCZY			nr rys.: 1
TYTUŁ RYSUNKU:	Projekt zmiany stałej organizacji ruchu			
STANOWISKO	IMIĘ I NAZWISKO	NR UPRAWNIEŃ	data: 07.2022	skala: 1:10 000
PROJEKTANT:	inż. Janusz Stańczyk		podpis:	
OPRACOWAŁ:			podpis:	